


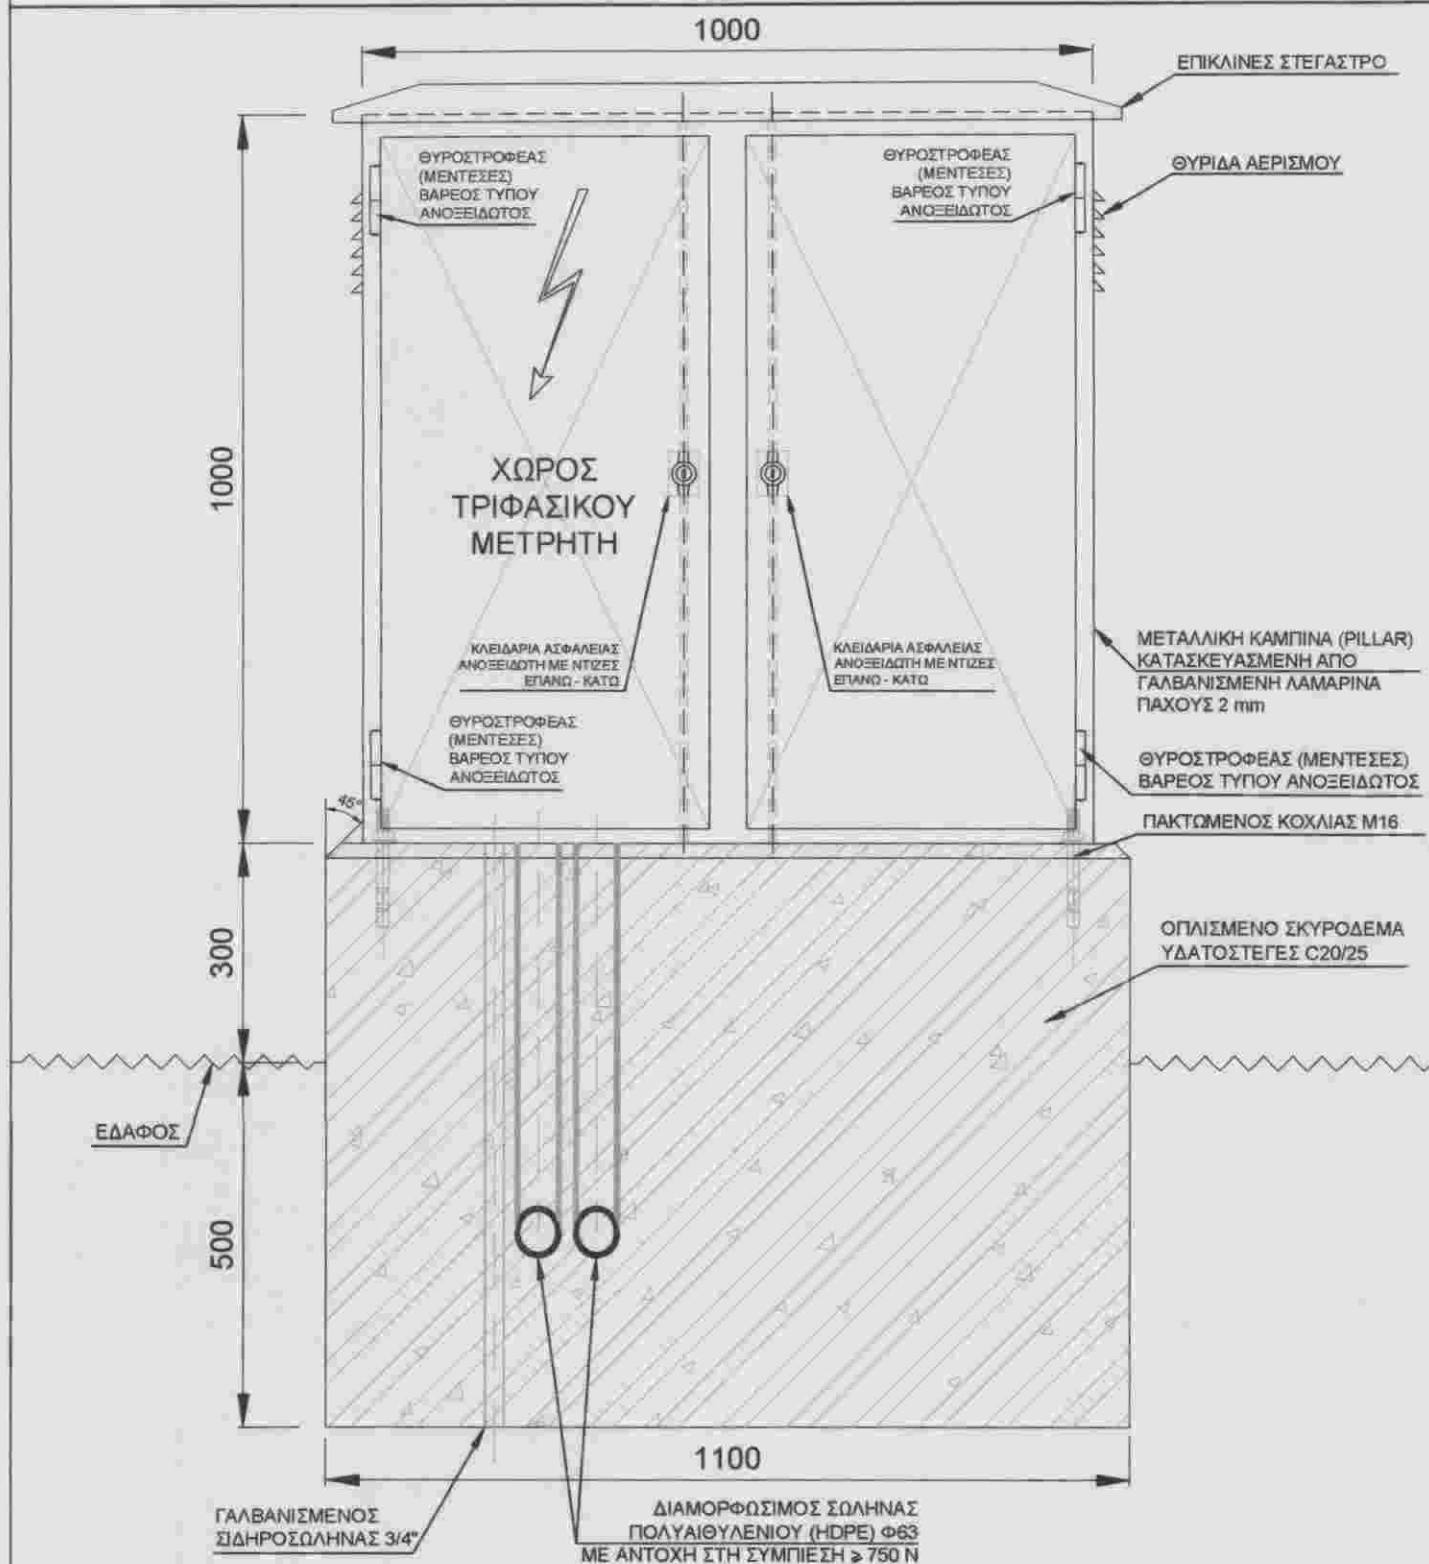

ΚΥΡΙΑ ΟΨΗ


ΚΛΙΜΑΚΑ 1:10 - Α4

ΠΑΡΑΤΗΡΗΣΕΙΣ:

1. Η μεταλλική καμπίνα κατασκευάζεται από γαλβανισμένη λαμαρίνα πάχους κατ' ελάχιστο 2 mm και θα είναι ηλεκτροστατικά βαμμένη.
2. Όλα τα μεταλλικά μέρη της καμπίνας θα είναι γειωμένα. Τα φύλλα των θυρών θα γειώνονται με εύκαμπτο ιμάντα (πλεξούδα).
3. Ο αγωγός γείωσης θα είναι αγωγός χαλκού μονωμένος 25 mm² και θα εφαρμόζεται γείωση με ράβδο γείωσης μήκους 2,5 m.
4. Η προμήθεια και η πλήρης εγκατάσταση της μεταλλικής καμπίνας με τη βάση της καθώς και οι εργασίες κατασκευής της υποδομής της υπόγειας όδευσης του παροχικού καλωδίου εντός της ιδιοκτησίας είναι υποχρέωση του εγκαταστάτη.
5. Οι διαστάσεις είναι σε χιλιοστά (mm).

ΟΚΤ 2025

ΜΔ-77

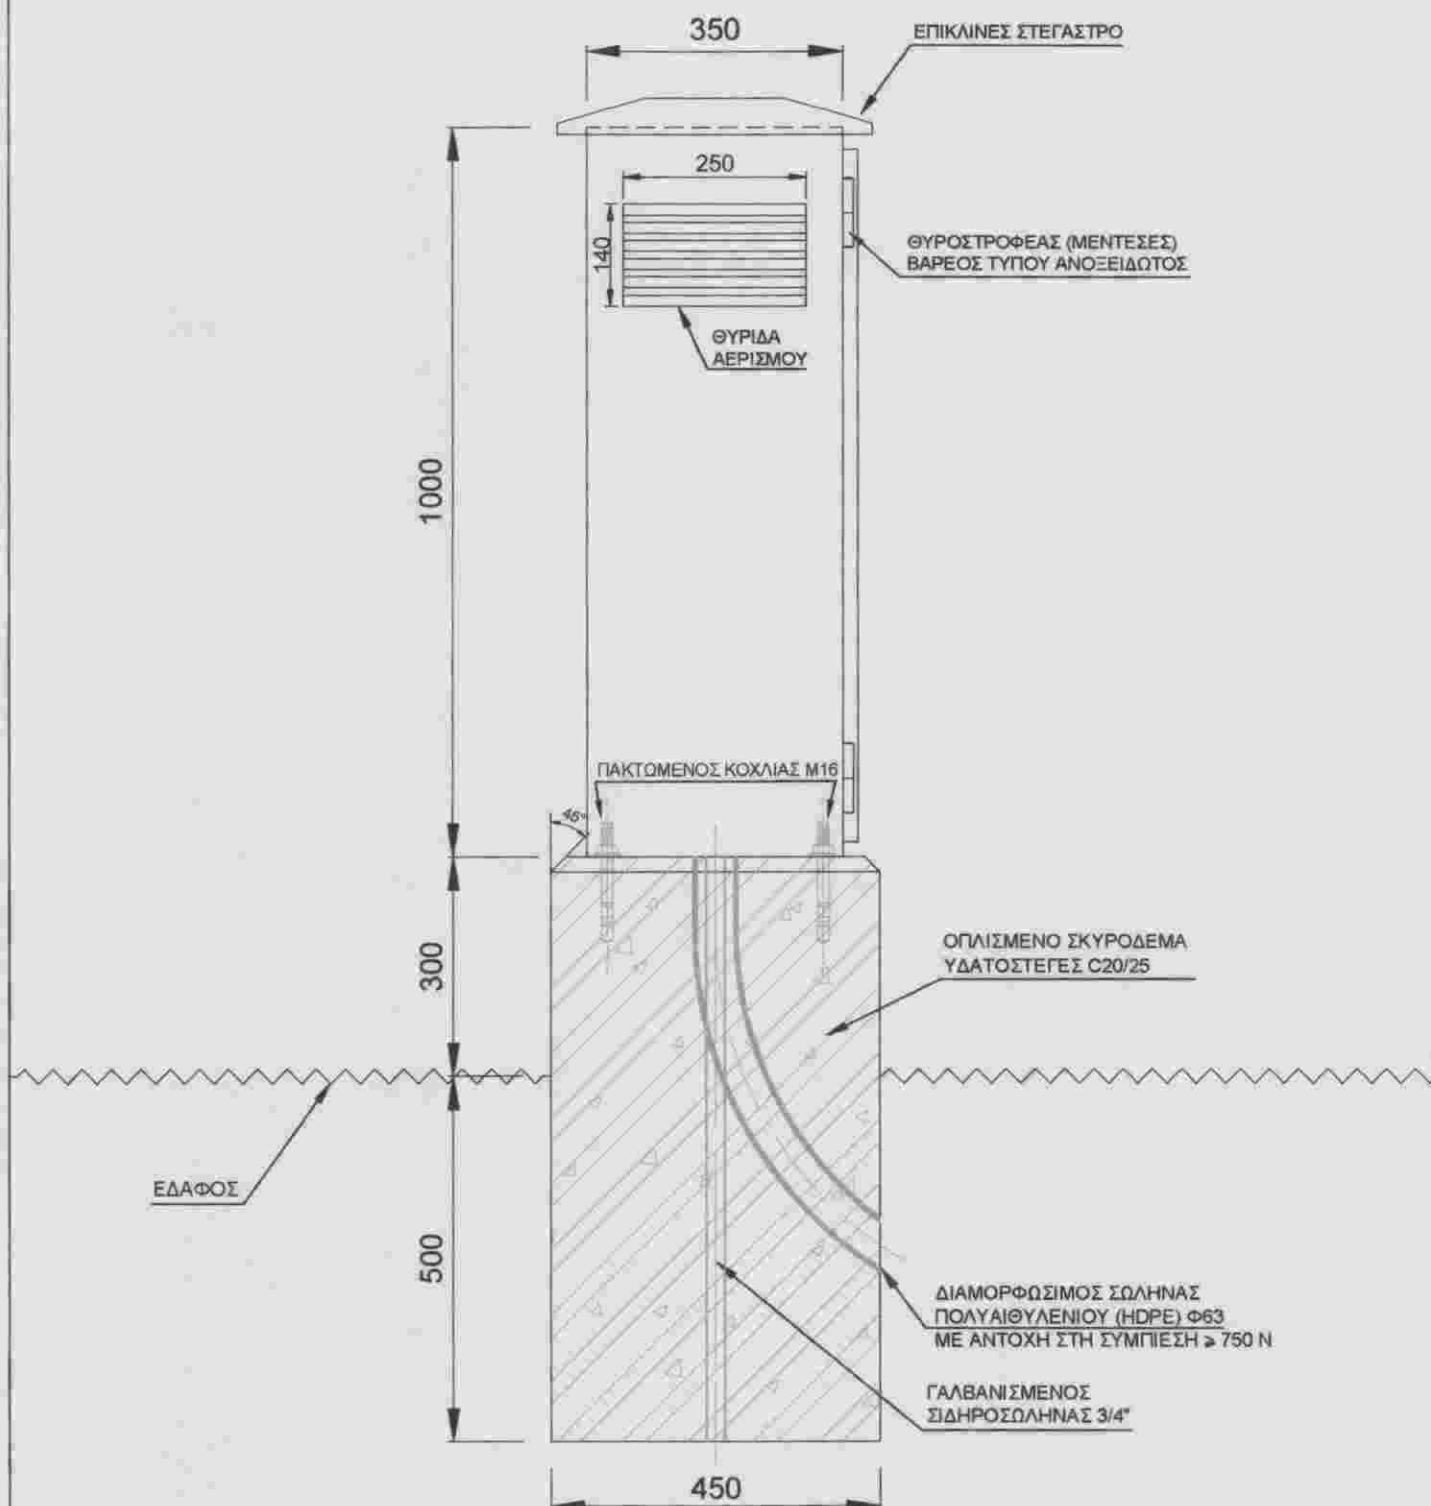

ΑΡΙΣΤΕΡΗ ΠΛΑΓΙΑ ΟΨΗ


ΚΛΙΜΑΚΑ 1:10 - A4

ΠΑΡΑΤΗΡΗΣΕΙΣ:

1. Η μεταλλική καμπίνα κατασκευάζεται από γαλβανισμένη λαμαρίνα πάχους κατ' ελάχιστο 2 mm και θα είναι ηλεκτροστατικά βαμμένη.
2. Όλα τα μεταλλικά μέρη της καμπίνας θα είναι γειωμένα. Τα φύλλα των θυρών θα γειώνονται με εύκαμπτο ιμάντα (πλεξούδα).
3. Ο αγωγός γείωσης θα είναι αγωγός χαλκού μονωμένος 25 mm² και θα εφαρμόζεται γείωση με ράβδο γείωσης μήκους 2,5 m.
4. Η προμήθεια και η πλήρης εγκατάσταση της μεταλλικής καμπίνας με τη βάση της καθώς και οι εργασίες κατασκευής της υποδομής της υπόγειας όδευσης του παροχικού καλωδίου εντός της ιδιοκτησίας είναι υποχρέωση του εγκαταστάτη.
5. Οι διαστάσεις είναι σε χιλιοστά (mm).

ΟΚΤ 2025

ΜΕΤΑΛΛΙΚΗ ΚΑΜΠΙΝΑ ΤΡΙΦΑΣΙΚΟΥ ΜΕΤΡΗΤΗ ΛΕΠΤ-II-ΜΔ-77
ΠΑΡΟΧΩΝ Νο1, Νο2, Νο3, Νο4 ΜΕ ΥΠΟΓΕΙΑ ΤΡΟΦΟΔΟΤΗΣΗ

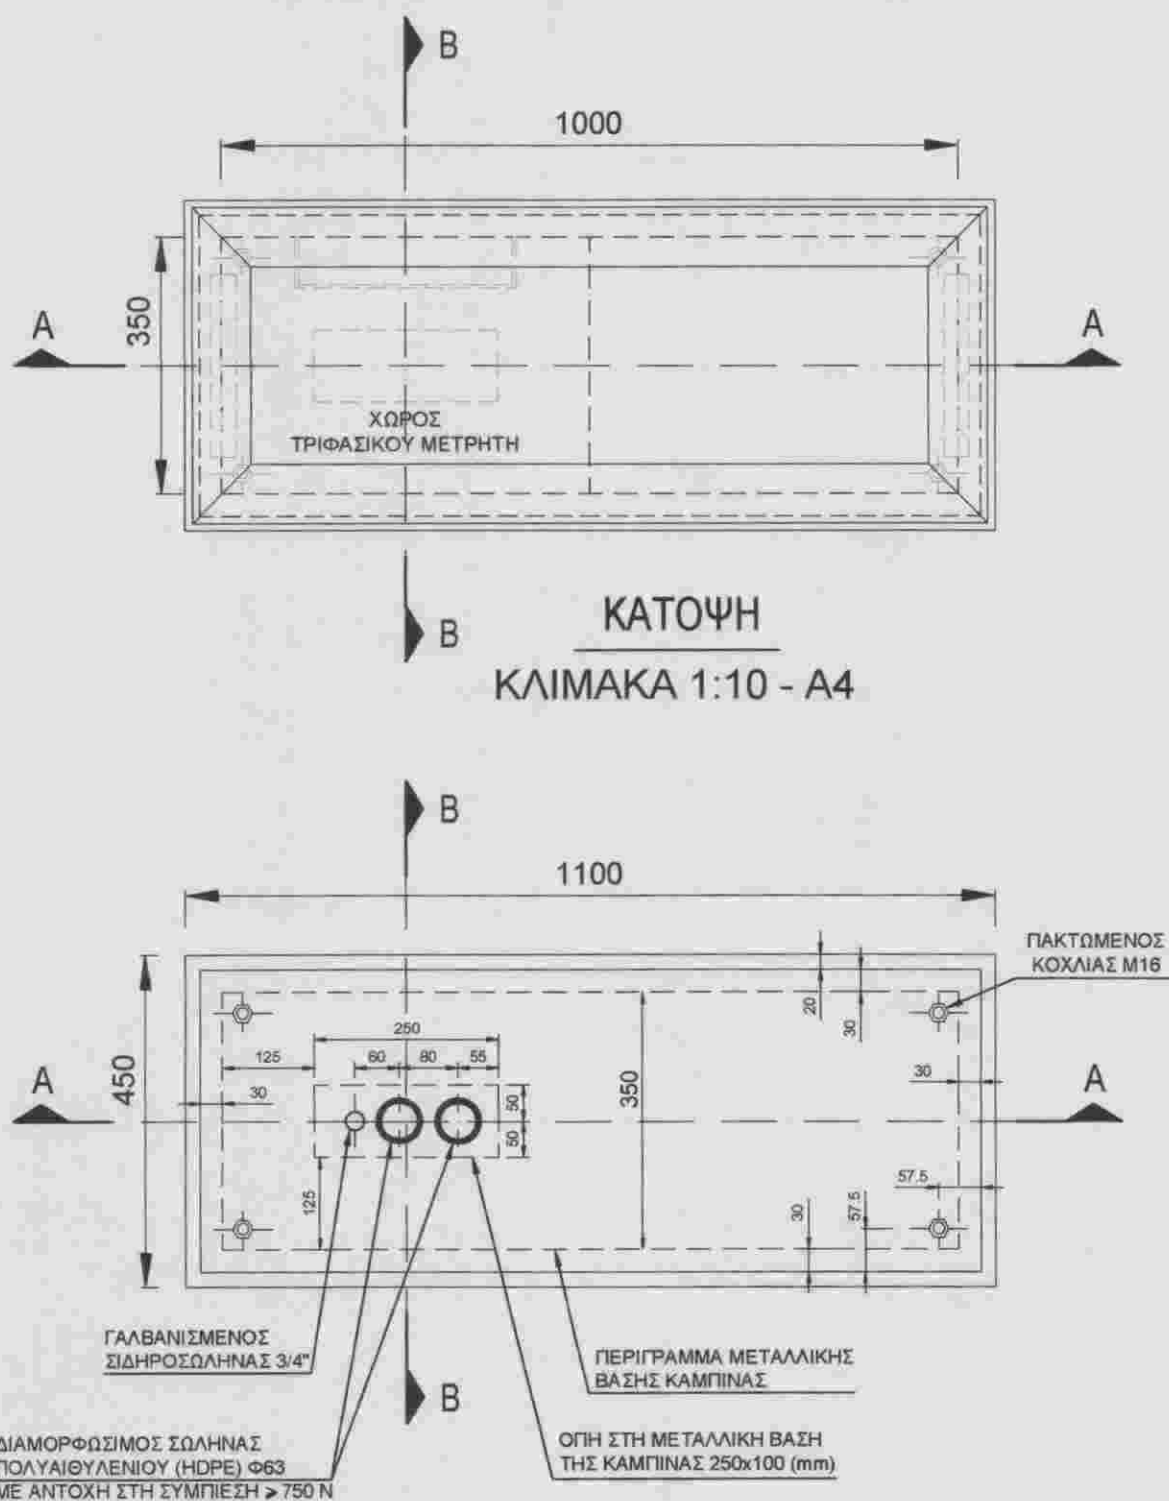

ΠΑΡΑΤΗΡΗΣΕΙΣ:

1. Η μεταλλική καμπίνα κατασκευάζεται από γαλβανισμένη λαμαρίνα πάχους κατ' ελάχιστο 2 mm και θα είναι ηλεκτροστατικά βαμμένη.
2. Όλα τα μεταλλικά μέρη της καμπίνας θα είναι γειωμένα. Τα φύλλα των θυρών θα γειώνονται με εύκαμπτο ιμάντα (πλεξούδα).
3. Ο αγωγός γείωσης θα είναι αγωγός χαλκού μονωμένος 25 mm² και θα εφαρμόζεται γείωση με ράβδο γείωσης μήκους 2,5 m.
4. Η προμήθεια και η πλήρης εγκατάσταση της μεταλλικής καμπίνας με τη βάση της καθώς και οι εργασίες κατασκευής της υποδομής της υπόγειας όδευσης του παροχικού καλωδίου εντός της ιδιοκτησίας είναι υποχρέωση του εγκαταστάτη.
5. Οι διαστάσεις είναι σε χιλιοστά (mm).

ΟΚΤ 2025


ΛΕΠΤ-III-ΜΔ-77



ΠΑΡΑΤΗΡΗΣΕΙΣ:

- OKT 2025

ΜΕΤΑΛΛΙΚΗ ΚΑΜΠΙΝΑ ΤΡΙΦΑΣΙΚΟΥ ΜΕΤΡΗΤΗ ΛΕΠΤ-IV-ΜΔ-77
ΠΑΡΟΧΩΝ Νο1, Νο2, Νο3, Νο4 ΜΕ ΥΠΟΓΕΙΑ ΤΡΟΦΟΔΟΤΗΣΗ

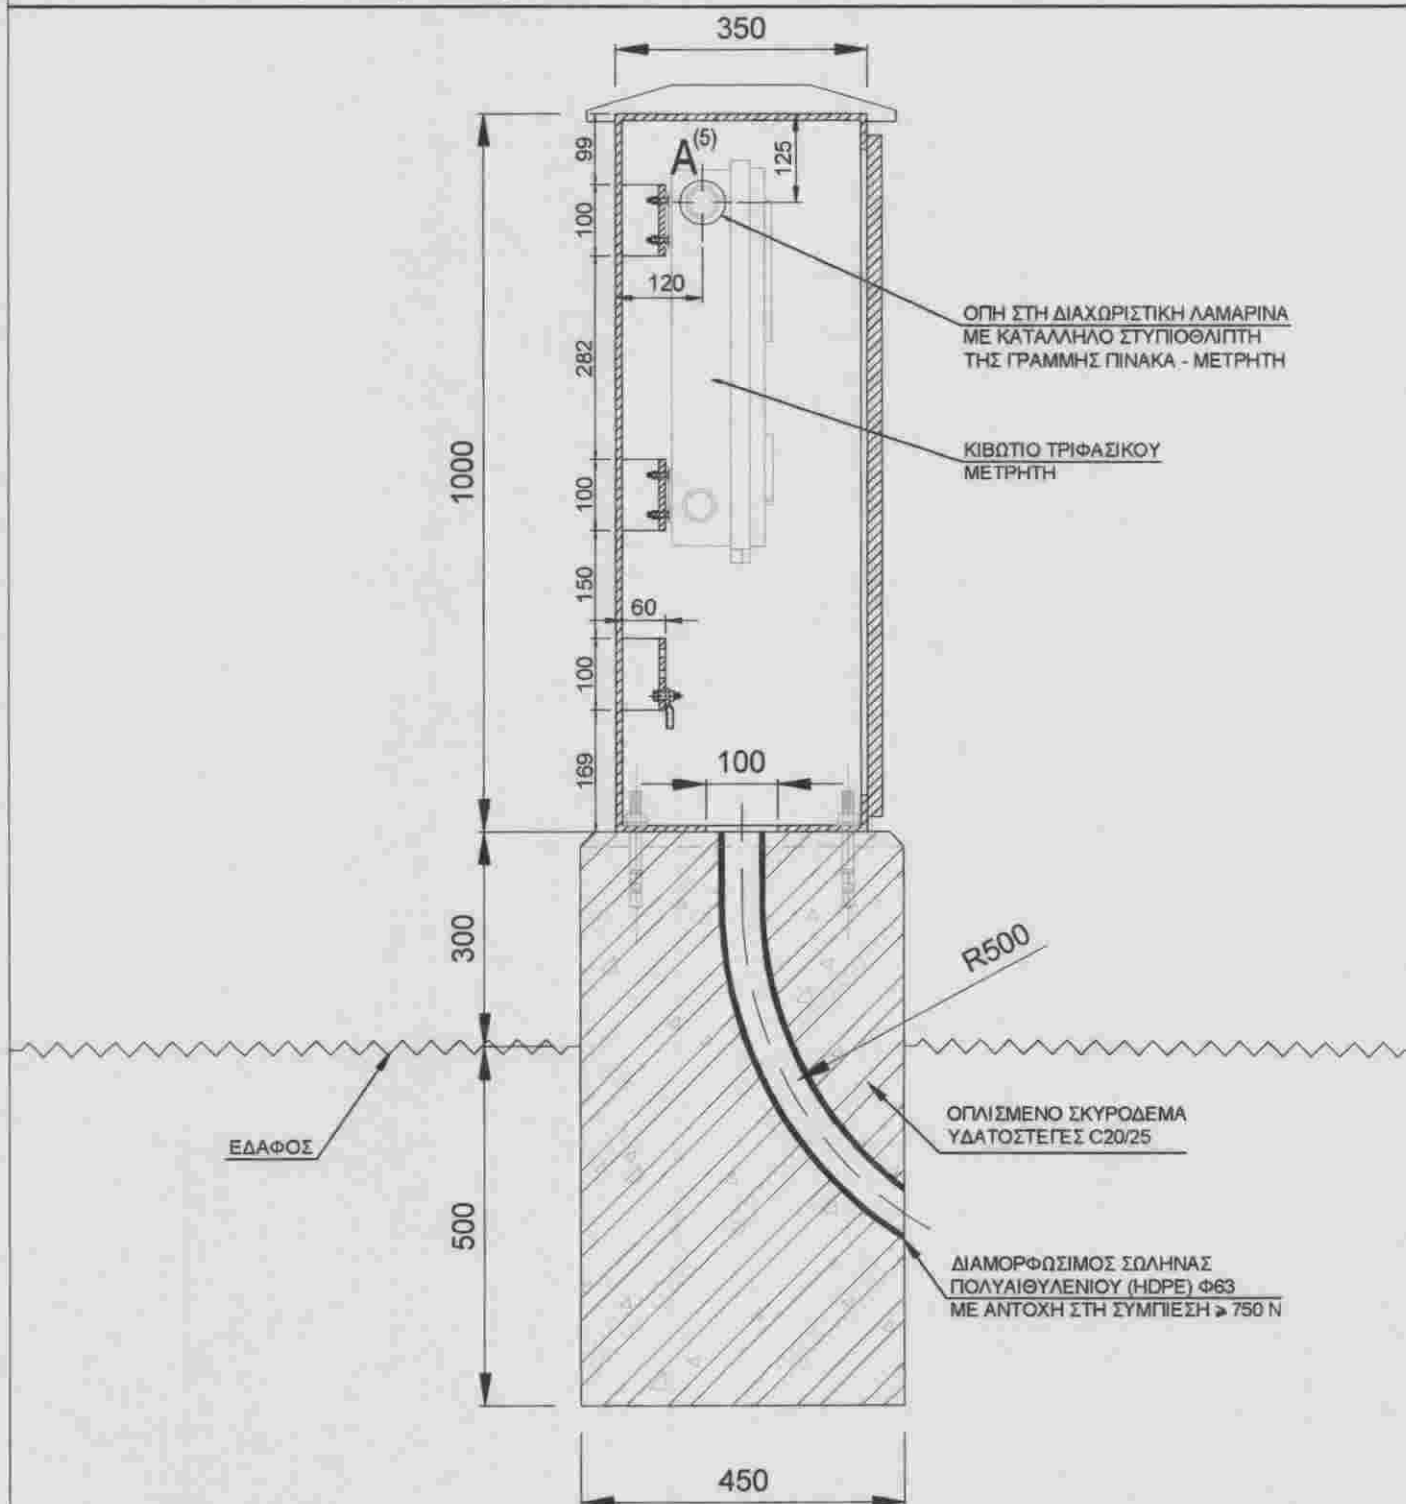

ΤΟΜΗ Β - Β


ΚΛΙΜΑΚΑ 1:10 - A4

ΠΑΡΑΤΗΡΗΣΕΙΣ:


1. Η μεταλλική καμπίνα κατασκευάζεται από γαλβανισμένη λαμαρίνα πάχους κατ' ελάχιστο 2 mm και θα είναι ηλεκτροστατικά βαμμένη.
2. Όλα τα μεταλλικά μέρη της καμπίνας θα είναι γειωμένα. Τα φύλλα των θυρών θα γειώνονται με εύκαμπτο ιμάντα (πλεξούδα).
3. Ο αγωγός γείωσης θα είναι αγωγός χαλκού μονωμένος 25 mm² και θα εφαρμόζεται γείωση με ράβδο γείωσης μήκους 2,5 m.
4. Η προμήθεια και η πλήρης εγκατάσταση της μεταλλικής καμπίνας με τη βάση της καθώς και οι εργασίες κατασκευής της υποδομής της υπόγειας όδευσης του παροχικού καλωδίου εντός της ιδιοκτησίας είναι υποχρέωση του εγκαταστάτη.
5. Στο σημείο Α υπάρχει οπή στη διαχωριστική λαμαρίνα με κατάλληλο στυπιοθλίπτη της γραμμής πίνακα - μετρητή.
6. Οι διαστάσεις είναι σε χιλιοστά (mm).

ΟΚΤ 2025


ΜΕΤΑΛΛΙΚΗ ΚΑΜΠΙΝΑ ΤΡΙΦΑΣΙΚΟΥ ΜΕΤΡΗΤΗ ΛΕΠΤ-V-ΜΔ-77
ΠΑΡΟΧΩΝ Νο1, Νο2, Νο3, Νο4 ΜΕ ΥΠΟΓΕΙΑ ΤΡΟΦΟΔΟΤΗΣΗ

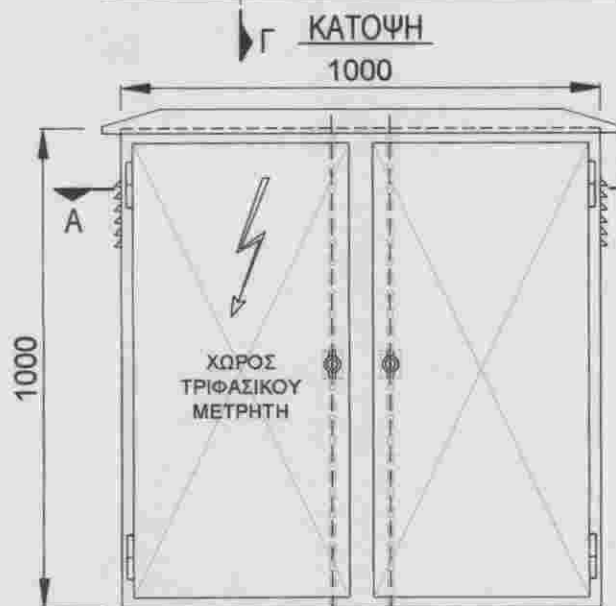


ΚΥΡΙΑ ΟΨΗ

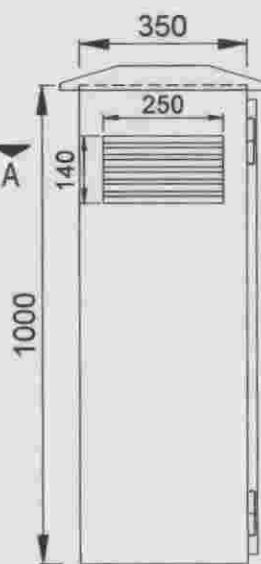


ΠΛΑΓΙΑ ΟΨΗ

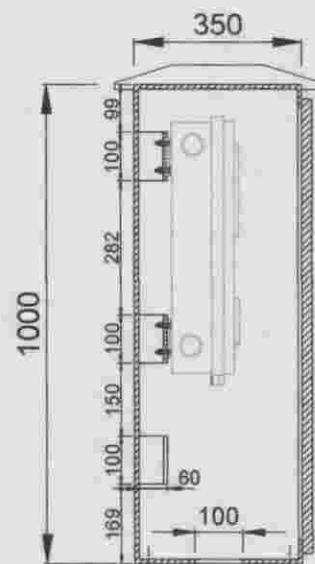

ΤΟΜΗ Γ-Γ

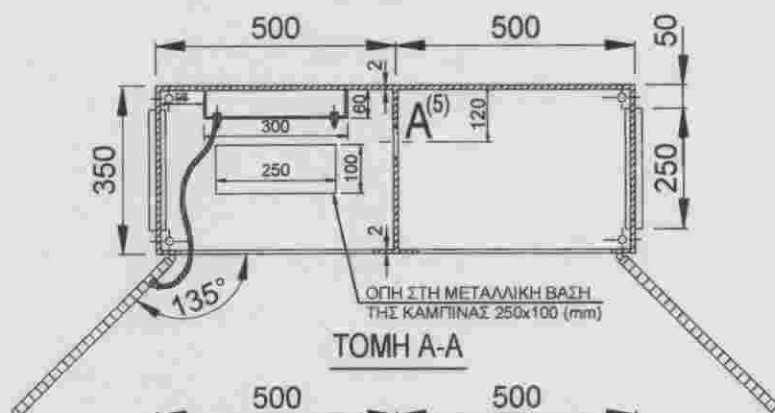

ΤΟΜΗ Α-Α

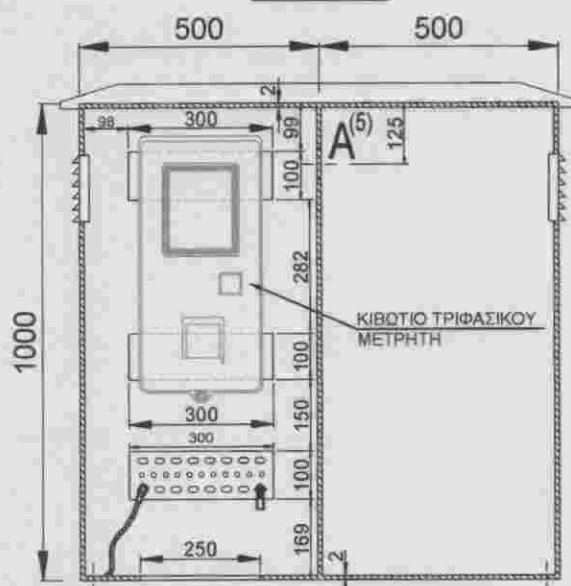

ΤΟΜΗ Β-Β


ΚΛΙΜΑΚΑ 1:15 - A4

ΠΑΡΑΤΗΡΗΣΕΙΣ:

1. Η μεταλλική καμπίνα κατασκευάζεται από γαλβανισμένη λαμαρίνα πάχους κατ' ελάχιστο 2 mm και θα είναι ηλεκτροστατικά βαμμένη.
2. Όλα τα μεταλλικά μέρη της καμπίνας θα είναι γειωμένα. Τα φύλλα των θυρών θα γειώνονται με εύκαμπτο ιμάντα (πλεξούδα).
3. Ο αγωγός γείωσης θα είναι αγωγός χαλκού μονωμένος 25 mm² και θα εφαρμόζεται γείωση με ράβδο γείωσης μήκους 2,5 m.
4. Η προμήθεια και η πλήρης εγκατάσταση της μεταλλικής καμπίνας με τη βάση της καθώς και οι εργασίες κατασκευής της υποδομής της υπόγειας όδευσης του παροχικού καλωδίου εντός της ιδιοκτησίας είναι υποχρέωση του εγκαταστάτη.
5. Στο σημείο Α υπάρχει οπή στη διαχωριστική λαμαρίνα με κατάλληλο στυπιοθλίπτη της γραμμής πίνακα - μετρητή.
6. Οι διαστάσεις είναι σε χιλιοστά (mm).

ΟΚΤ 2025

ΜΕΤΑΛΛΙΚΗ ΚΑΜΠΙΝΑ ΤΡΙΦΑΣΙΚΟΥ ΜΕΤΡΗΤΗ **ΛΕΠΤ-VI-ΜΔ-77**
 ΠΑΡΟΧΩΝ Νο1, Νο2, Νο3, Νο4 ΜΕ ΥΠΟΓΕΙΑ ΤΡΟΦΟΔΟΤΗΣΗ
 ΥΠΟΔΟΜΗ ΥΠΟΓΕΙΑΣ ΟΔΕΥΣΗΣ ΠΑΡΟΧΙΚΟΥ ΚΑΛΩΔΙΟΥ
 ΕΝΤΟΣ ΙΔΙΟΚΤΗΣΙΑΣ ΚΑΙ ΕΚΤΟΣ ΚΤΙΡΙΟΥ

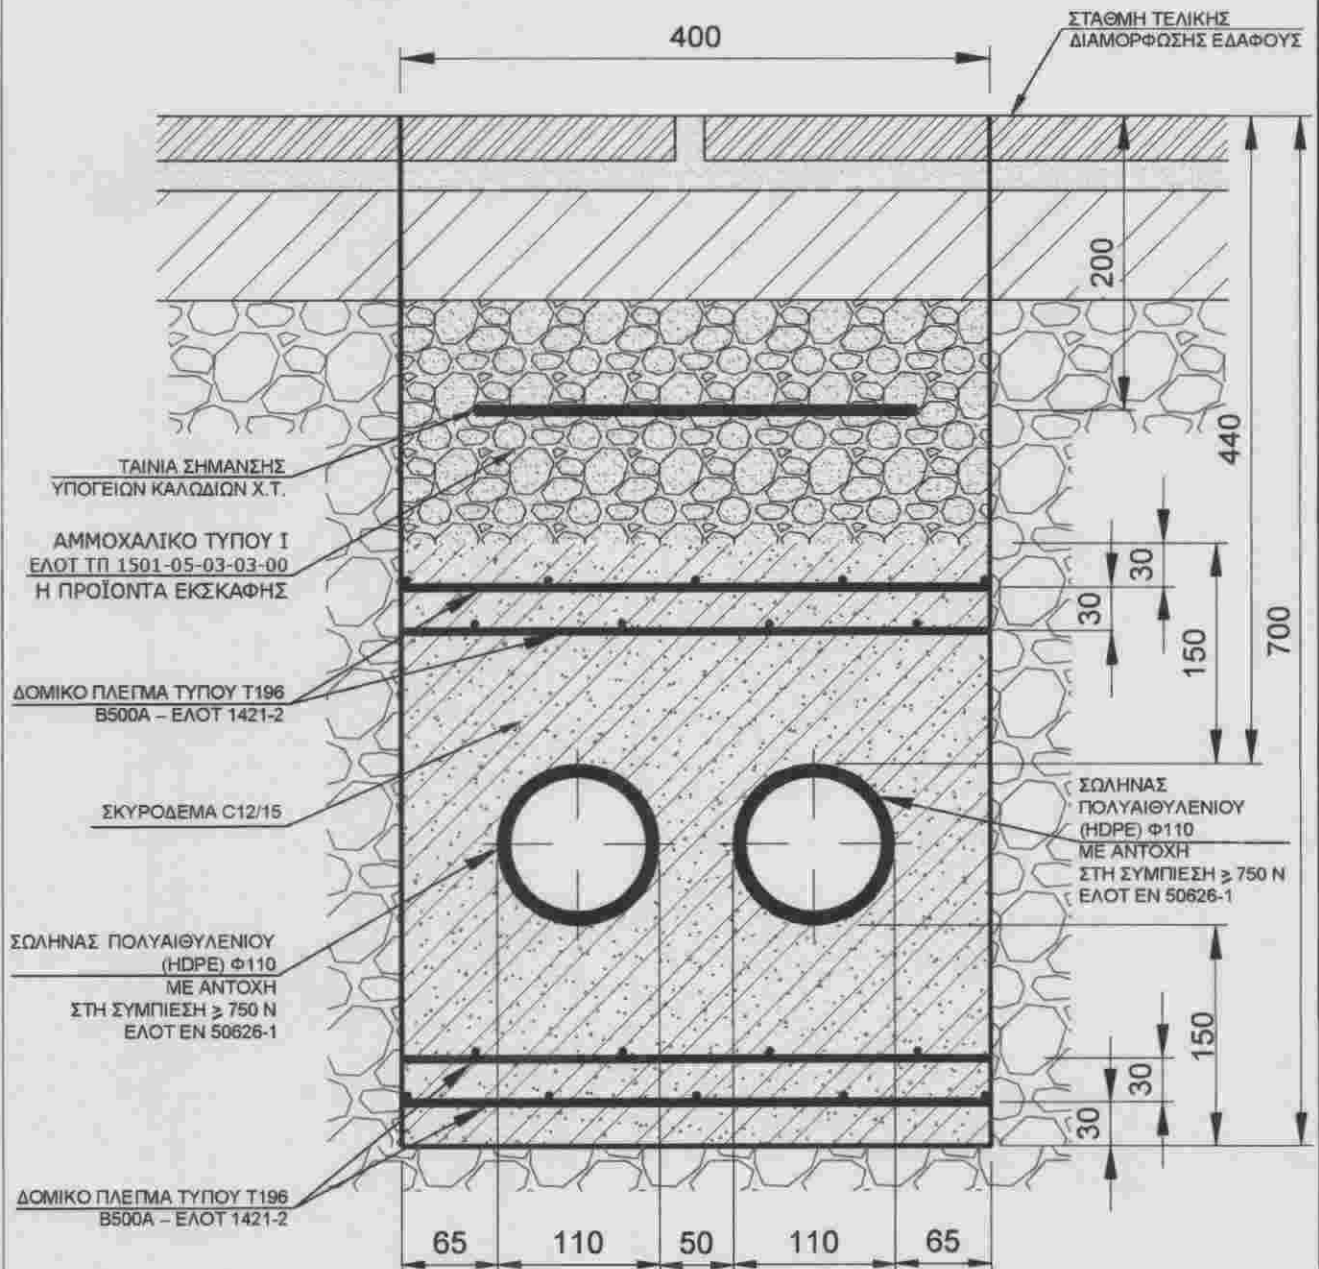


ΚΛΙΜΑΚΑ 1:5 - A4

ΠΑΡΑΤΗΡΗΣΕΙΣ:

1. Η μεταλλική καμπίνα κατασκευάζεται από γαλβανισμένη λαμαρίνα πάχους κατ' ελάχιστο 2 mm και θα είναι ηλεκτροστατικά βαμμένη.
2. Όλα τα μεταλλικά μέρη της καμπίνας θα είναι γειωμένα. Τα φύλλα των θυρών θα γειώνονται με εύκαμπτο ιμάντα (πλεξούδα).
3. Ο αγωγός γείωσης θα είναι αγωγός χαλκού μονωμένος 25 mm² και θα εφαρμόζεται γείωση με ράβδο γείωσης μήκους 2,5 m.
4. Η προμήθεια και η πλήρης εγκατάσταση της μεταλλικής καμπίνας με τη βάση της καθώς και οι εργασίες κατασκευής της υποδομής της υπόγειας οδευσης του παροχικού καλωδίου εντός της ιδιοκτησίας είναι υποχρέωση του εγκαταστάτη.
5. Οι σωλήνες πολυαιθυλενίου (HDPE) Φ110 θα φέρουν στο εσωτερικό τους προεγκατεστημένους οδηγούς των υπογείων καλωδίων Χ.Τ.
6. Οι διαστάσεις είναι σε χιλιοστά (mm).

ΟΚΤ 2025



ΜΕΤΑΛΛΙΚΗ ΚΑΜΠΙΝΑ ΤΡΙΦΑΣΙΚΟΥ ΜΕΤΡΗΤΗ ΛΕΠΤ-VII-ΜΔ-77
ΠΑΡΟΧΩΝ Νο1, Νο2, Νο3, Νο4 ΜΕ ΥΠΟΓΕΙΑ ΤΡΟΦΟΔΟΤΗΣΗ
ΚΑΤΟΨΗ ΥΠΟΓΕΙΑΣ ΟΔΕΥΣΗΣ ΠΑΡΟΧΙΚΟΥ ΚΑΛΩΔΙΟΥ
ΜΕ ΑΛΛΑΓΗ ΚΑΤΕΥΘΥΝΣΗΣ ΕΝΤΟΣ ΙΔΙΟΚΤΗΣΙΑΣ ΚΑΙ ΕΚΤΟΣ ΚΤΙΡΙΟΥ

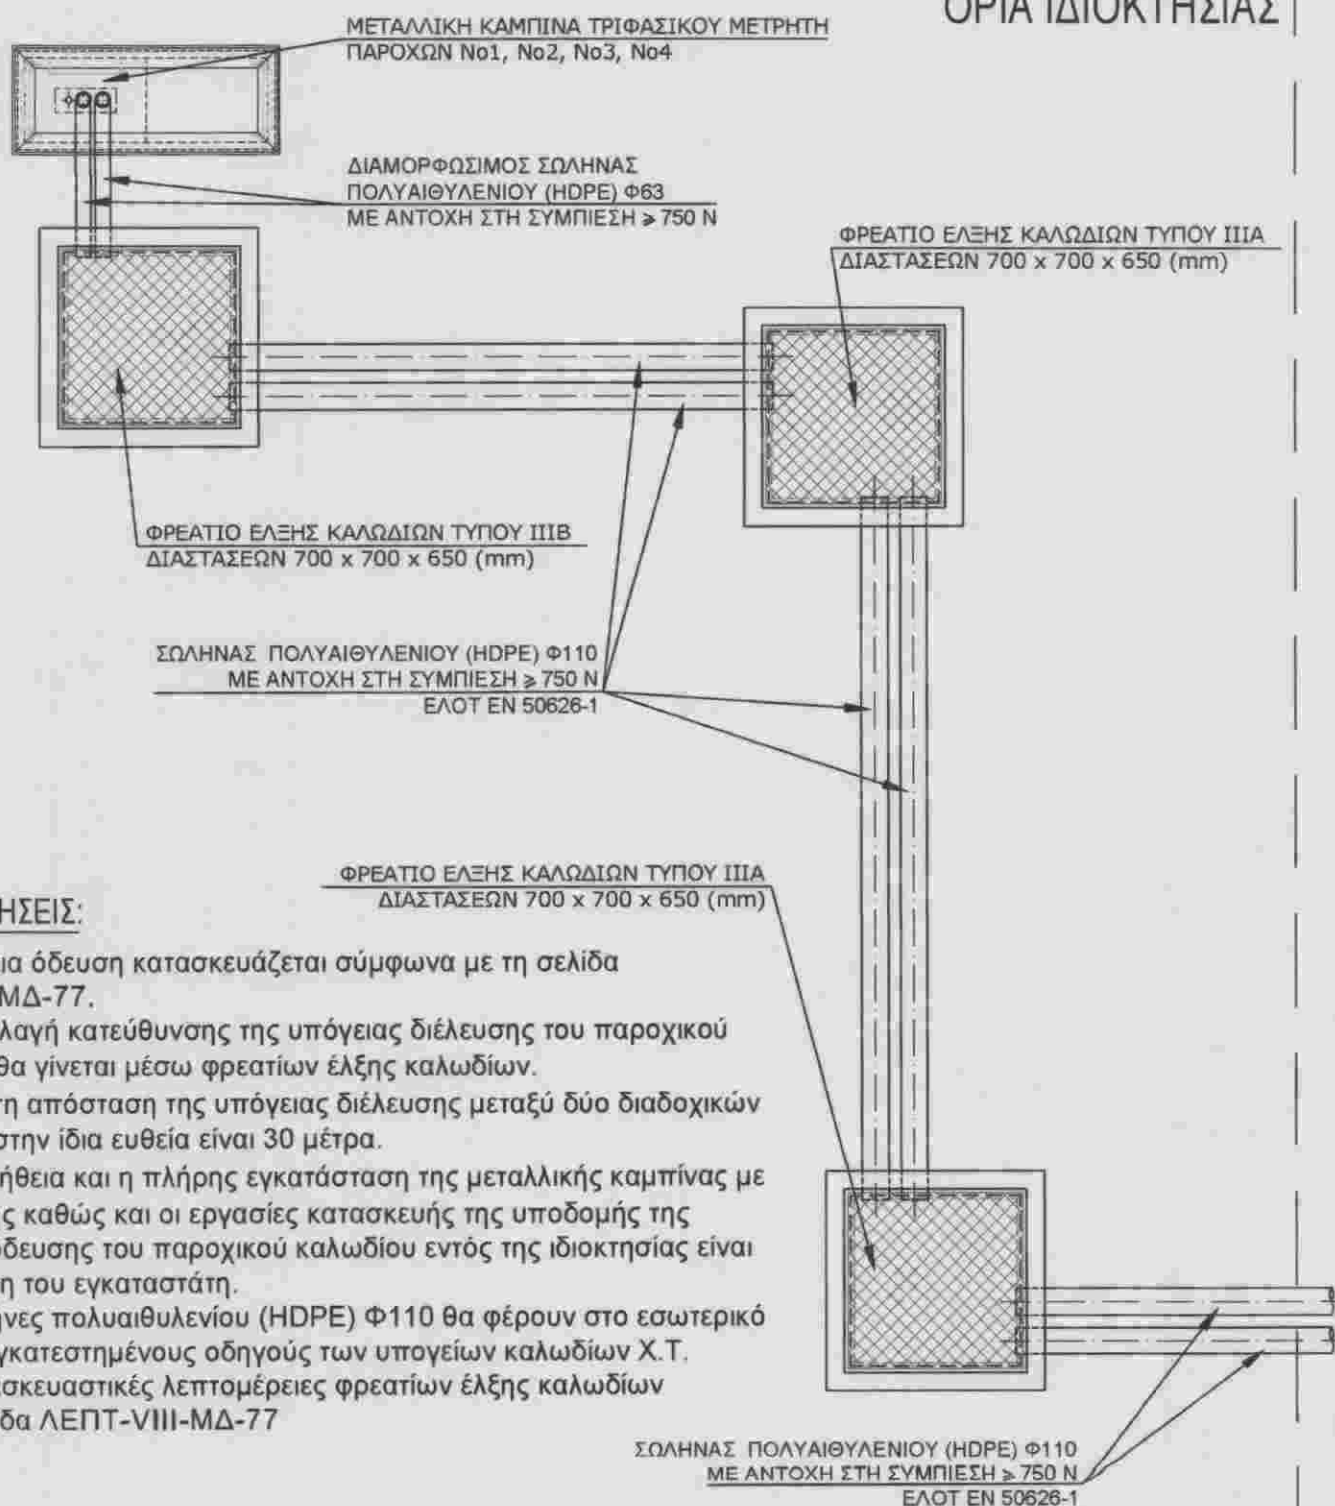

ΠΑΡΑΤΗΡΗΣΕΙΣ:

1. Η υπόγεια οδευση κατασκευάζεται σύμφωνα με τη σελίδα ΛΕΠΤ-VI-ΜΔ-77.
2. Κάθε αλλαγή κατεύθυνσης της υπόγειας διέλευσης του παροχικού καλωδίου θα γίνεται μέσω φρεατίων έλξης καλωδίων.
3. Η μέγιστη απόσταση της υπόγειας διέλευσης μεταξύ δύο διαδοχικών φρεατίων στην ίδια ευθεία είναι 30 μέτρα.
4. Η προμήθεια και η πλήρης εγκατάσταση της μεταλλικής καμπίνας με τη βάση της καθώς και οι εργασίες κατασκευής της υποδομής της υπόγειας οδευσης του παροχικού καλωδίου εντός της ιδιοκτησίας είναι υποχρέωση του εγκαταστάτη.
5. Οι σωλήνες πολυαιθυλενίου (HDPE) Φ110 θα φέρουν στο εσωτερικό τους προεγκατεστημένους οδηγούς των υπογείων καλωδίων Χ.Τ.
6. Για κατασκευαστικές λεπτομέρειες φρεατίων έλξης καλωδίων βλέπε σελίδα ΛΕΠΤ-VIII-ΜΔ-77

ΜΕΤΑΛΛΙΚΗ ΚΑΜΠΙΝΑ ΤΡΙΦΑΣΙΚΟΥ ΜΕΤΡΗΤΗ ΛΕΠΤ-VIII-ΜΔ-77 ΠΑΡΟΧΩΝ Νο1, Νο2, Νο3, Νο4 ΜΕ ΥΠΟΓΕΙΑ ΤΡΟΦΟΔΟΤΗΣΗ ΦΡΕΑΤΙΑ ΕΛΞΗΣ ΠΑΡΟΧΙΚΩΝ ΚΑΛΩΔΙΩΝ

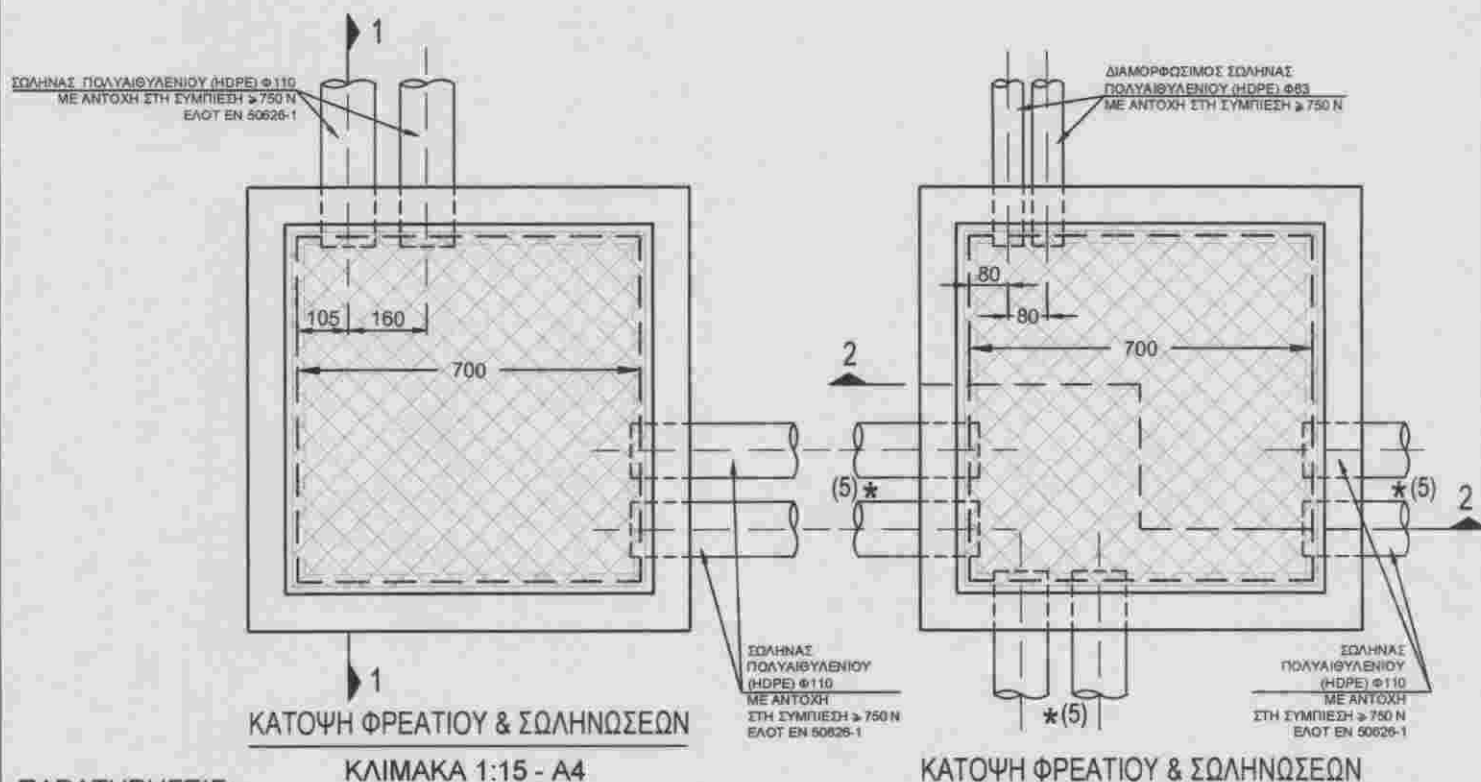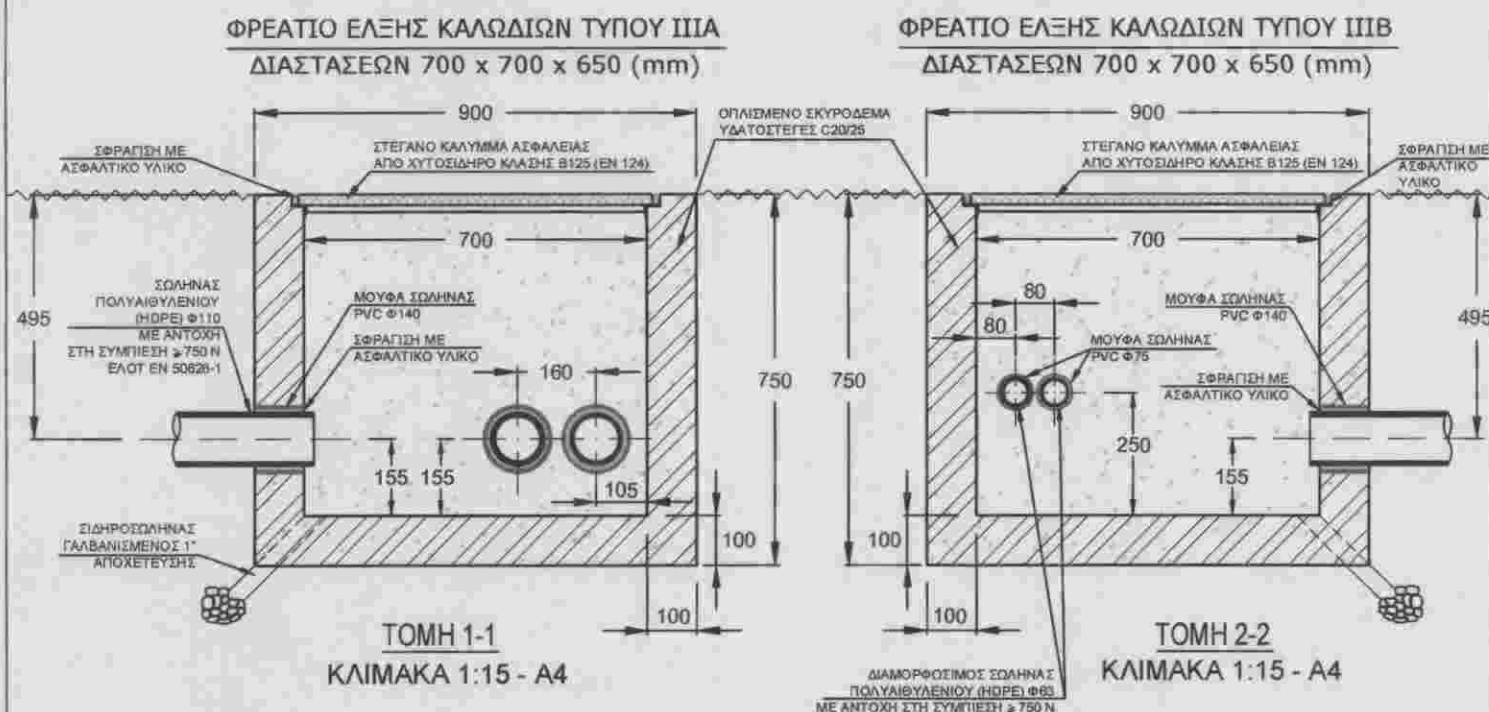

ΠΑΡΑΤΗΡΗΣΕΙΣ:

1. Η υπόγεια όδευση κατασκευάζεται σύμφωνα με τη σελίδα ΛΕΠΤ-VI-ΜΔ-77.
2. Κάθε αλλαγή κατεύθυνσης της υπόγειας διέλευσης του παροχικού καλωδίου θα γίνεται μέσω φρεατίων έλξης καλωδίων.
3. Η μέγιστη απόσταση της υπόγειας διέλευσης μεταξύ δύο διαδοχικών φρεατίων στην ίδια ευθεία είναι 30 μέτρα.
4. Η προμήθεια και η πλήρης εγκατάσταση της μεταλλικής καμπίνας με τη βάση της καθώς και οι εργασίες κατασκευής της υποδομής της υπόγειας όδευσης του παροχικού καλωδίου εντός της ιδιοκτησίας είναι υποχρέωση του εγκαταστάτη.
5. Οι θέσεις των δύο (2) σωλήνων πολυαιθυλενίου HDPE Φ110 εξαρτώνται από την όδευση της υπόγειας διέλευσης του παροχικού καλωδίου.
6. Οι σωλήνες πολυαιθυλενίου (HDPE) Φ110 θα φέρουν στο εσωτερικό τους προεγκατεστημένους οδηγούς των υπογείων καλωδίων Χ.Τ.
7. Οι διαστάσεις είναι σε χιλιοστά (mm).