


ΜΕΤΑΛΛΙΚΗ ΚΑΜΠΙΝΑ ΔΙΑΤΑΞΗΣ ΜΕΤΡΗΣΗΣ
ΤΡΙΦΑΣΙΚΩΝ ΠΑΡΟΧΩΝ Νο5, Νο6, Νο7 ΓΙΑ ΥΠΟΓΕΙΑ ΤΡΟΦΟΔΟΤΗΣΗ
ΥΠΟΔΟΜΩΝ ΕΠΑΝΑΦΟΡΤΙΣΗΣ ΗΛΕΚΤΡΟΚΙΝΗΤΩΝ ΟΧΗΜΑΤΩΝ

ΜΔ-83

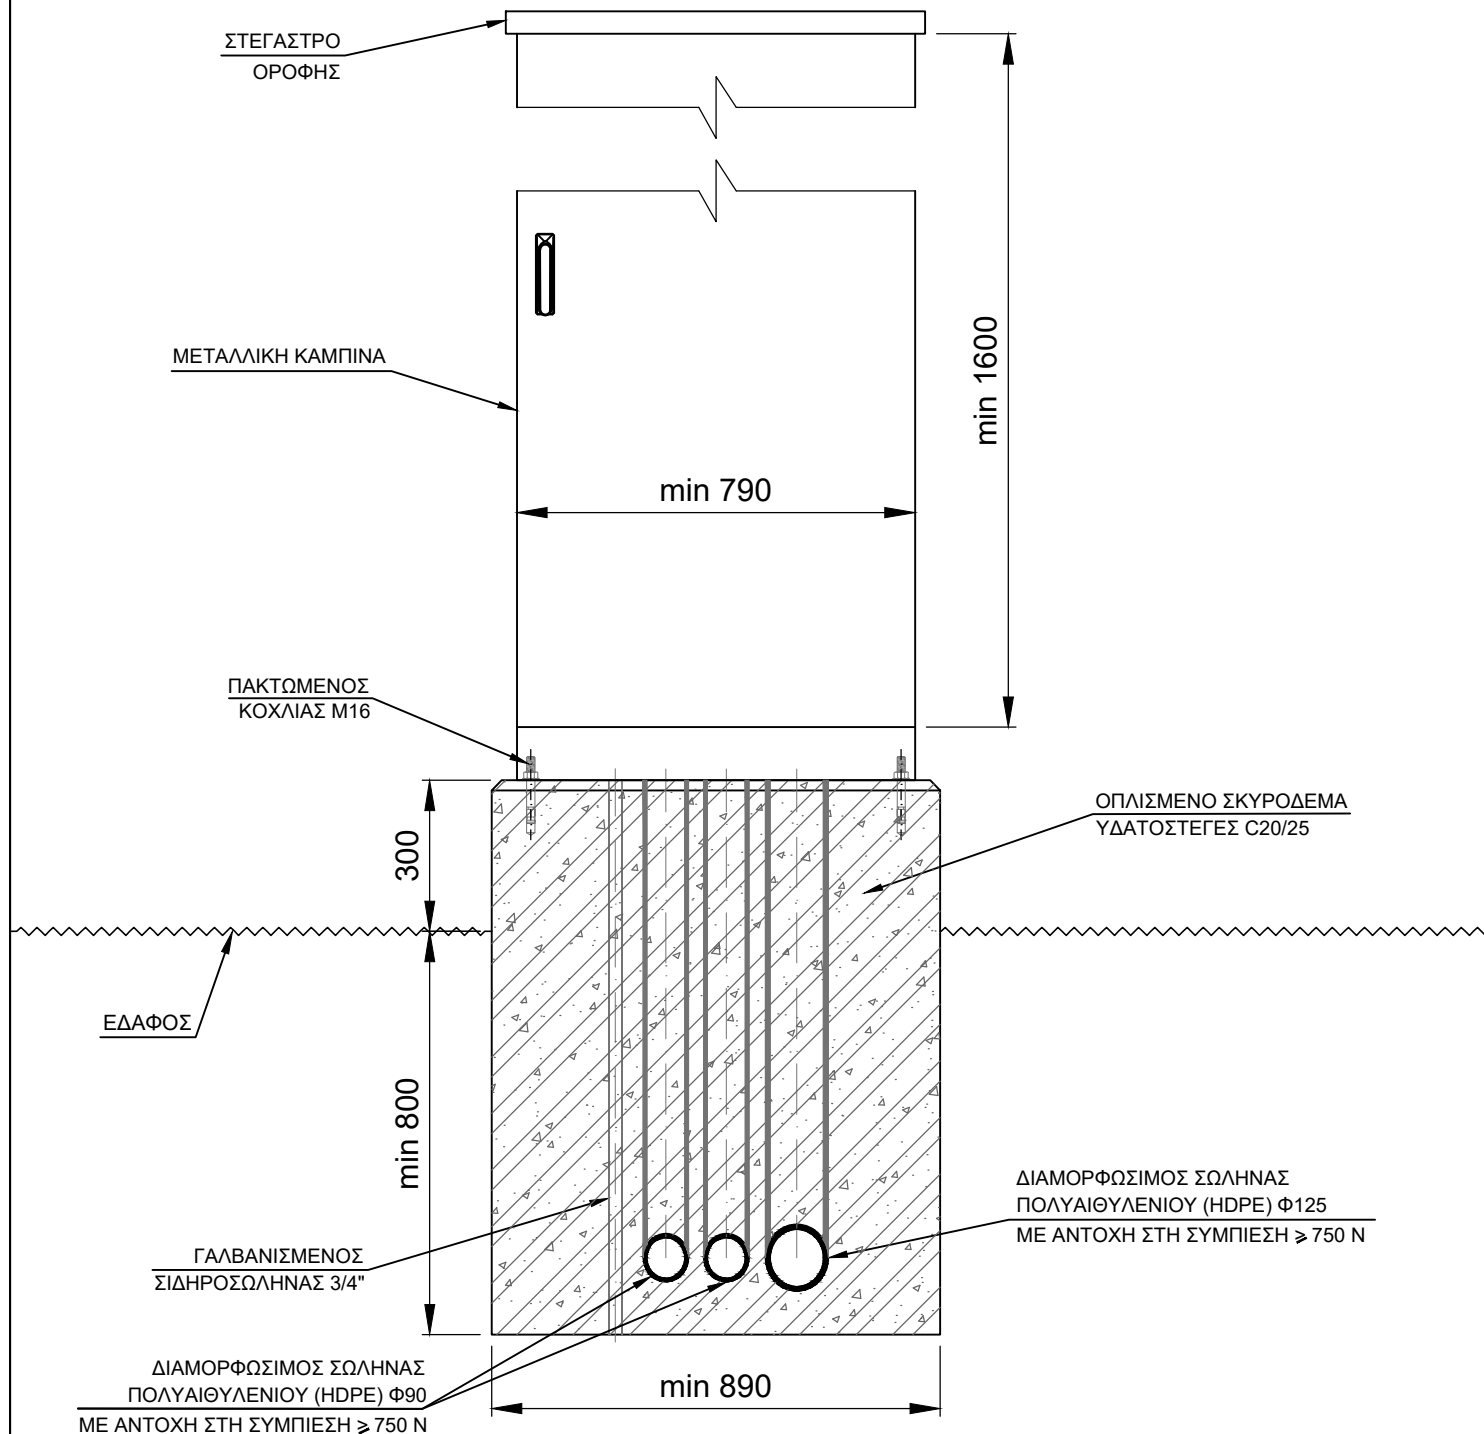

ΚΥΡΙΑ ΟΨΗ
ΚΛΙΜΑΚΑ 1:15 - A4


ΠΑΡΑΤΗΡΗΣΕΙΣ:

1. Η μεταλλική καμπίνα είναι κατάλληλη για τοποθέτηση σε εξωτερικό χώρο και φέρει διπλό τοίχωμα.
2. Το εξωτερικό κέλυφος της καμπίνας κατασκευάζεται από ανοξείδωτο κράμα αλουμινίου και είναι ηλεκτροστατικά βαμμένο.
3. Ο εσωτερικός σκελετός της καμπίνας είναι κατασκευασμένος από ανοξείδωτο χάλυβα.
4. Όλα τα μεταλλικά μέρη της καμπίνας θα είναι γειωμένα. Το θυρόφυλλο θα γειώνεται με εύκαμπτο ιμάντα (πλεξούδα).
5. Ο αγωγός γείωσης θα είναι αγωγός χαλκού μονωμένος 25 mm² και θα εφαρμόζεται γείωση με ράβδο γείωσης μήκους 2,5 m.
6. Η προμήθεια και η πλήρης εγκατάσταση της μεταλλικής καμπίνας με την τσιμεντένια βάση της καθώς και οι εργασίες κατασκευής της υποδομής της υπόγειας όδευσης των παροχικών καλωδίων εντός της ιδιοκτησίας είναι υποχρέωση του εγκαταστάτη.
7. Οι σωλήνες πολυαιθυλενίου (HDPE) Φ90 θα φέρουν στο εσωτερικό τους προεγκατεστημένους οδηγούς των υπογείων καλωδίων Χ.Τ.
8. Οι διαστάσεις είναι σε χιλιοστά (mm).

ΙΟΥΝ 2026

ΜΕΤΑΛΛΙΚΗ ΚΑΜΠΙΝΑ ΔΙΑΤΑΞΗΣ ΜΕΤΡΗΣΗΣ
ΤΡΙΦΑΣΙΚΩΝ ΠΑΡΟΧΩΝ Νο5, Νο6, Νο7 ΓΙΑ ΥΠΟΓΕΙΑ ΤΡΟΦΟΔΟΤΗΣΗ
ΥΠΟΔΟΜΩΝ ΕΠΑΝΑΦΟΡΤΙΣΗΣ ΗΛΕΚΤΡΟΚΙΝΗΤΩΝ ΟΧΗΜΑΤΩΝ

ΛΕΠΤ-Ι-ΜΔ-83

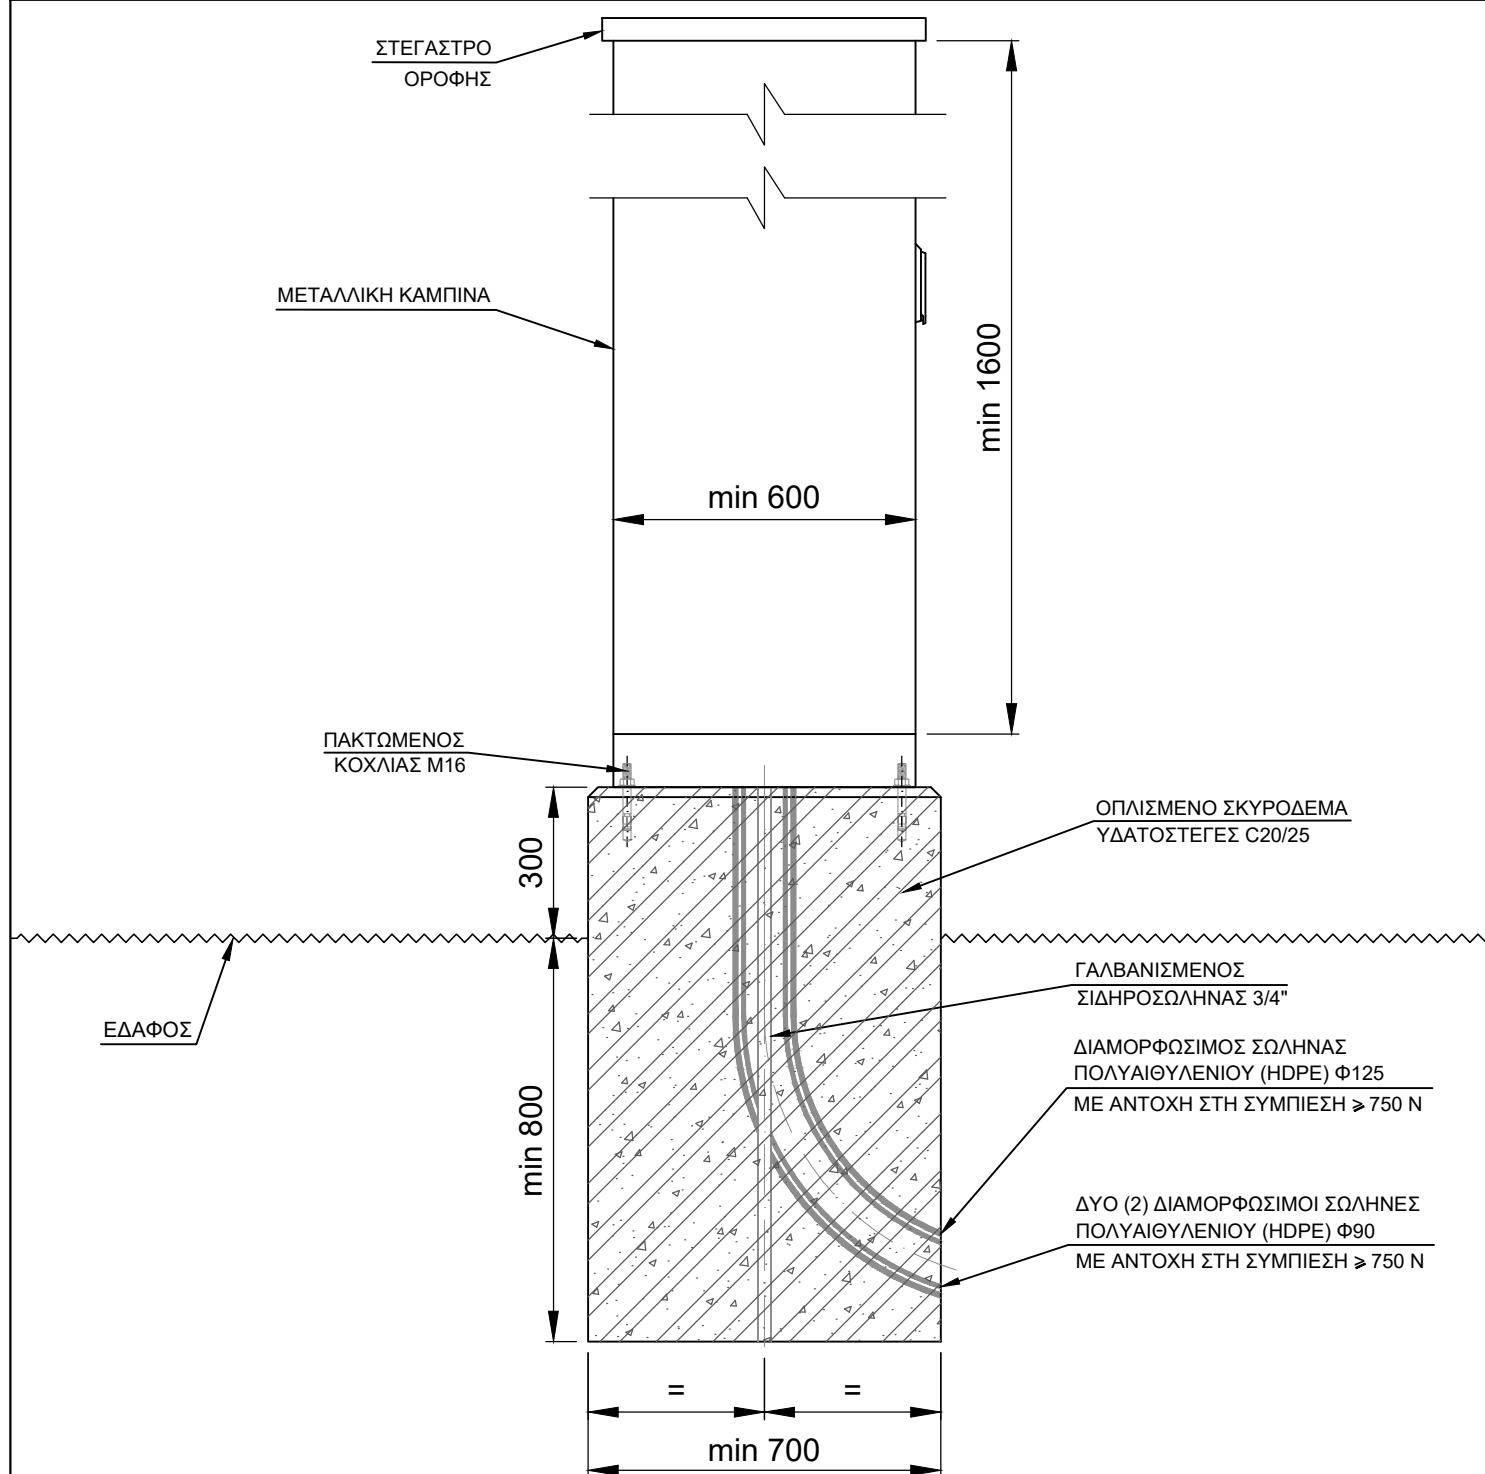

ΑΡΙΣΤΕΡΗ ΠΛΑΓΙΑ ΟΨΗ

ΚΛΙΜΑΚΑ 1:15 - A4


ΠΑΡΑΤΗΡΗΣΕΙΣ:

1. Η μεταλλική καμπίνα είναι κατάλληλη για τοποθέτηση σε εξωτερικό χώρο και φέρει διπλό τοίχωμα.
2. Το εξωτερικό κέλυφος της καμπίνας κατασκευάζεται από ανοξείδωτο κράμα αλουμινίου και είναι ηλεκτροστατικά βαμμένο.
3. Ο εσωτερικός σκελετός της καμπίνας είναι κατασκευασμένος από ανοξείδωτο χάλυβα.
4. Όλα τα μεταλλικά μέρη της καμπίνας θα είναι γειωμένα. Το θυρόφυλλο θα γειώνεται με εύκαμπτο ιμάντα (πλεξούδα).
5. Ο αγωγός γείωσης θα είναι αγωγός χαλκού μονωμένος 25 mm² και θα εφαρμόζεται γείωση με ράβδο γείωσης μήκους 2,5 m.
6. Η προμήθεια και η πλήρης εγκατάσταση της μεταλλικής καμπίνας με την τσιμεντένια βάση της καθώς και οι εργασίες κατασκευής της υποδομής της υπόγειας όδευσης των παροχικών καλωδίων εντός της ιδιοκτησίας είναι υποχρέωση του εγκαταστάτη.
7. Οι σωλήνες πολυαιθυλενίου (HDPE) Φ90 θα φέρουν στο εσωτερικό τους προεγκατεστημένους οδηγούς των υπογείων καλωδίων Χ.Τ.
8. Οι διαστάσεις είναι σε χιλιοστά (mm).

ΙΟΥΝ 2026

ΛΕΠΤ-ΙΙ-ΜΔ-83

ΜΕΤΑΛΛΙΚΗ ΚΑΜΠΙΝΑ ΔΙΑΤΑΞΗΣ ΜΕΤΡΗΣΗΣ
ΤΡΙΦΑΣΙΚΩΝ ΠΑΡΟΧΩΝ Νο5, Νο6, Νο7 ΓΙΑ ΥΠΟΓΕΙΑ ΤΡΟΦΟΔΟΤΗΣΗ
ΥΠΟΔΟΜΩΝ ΕΠΑΝΑΦΟΡΤΙΣΗΣ ΗΛΕΚΤΡΟΚΙΝΗΤΩΝ ΟΧΗΜΑΤΩΝ

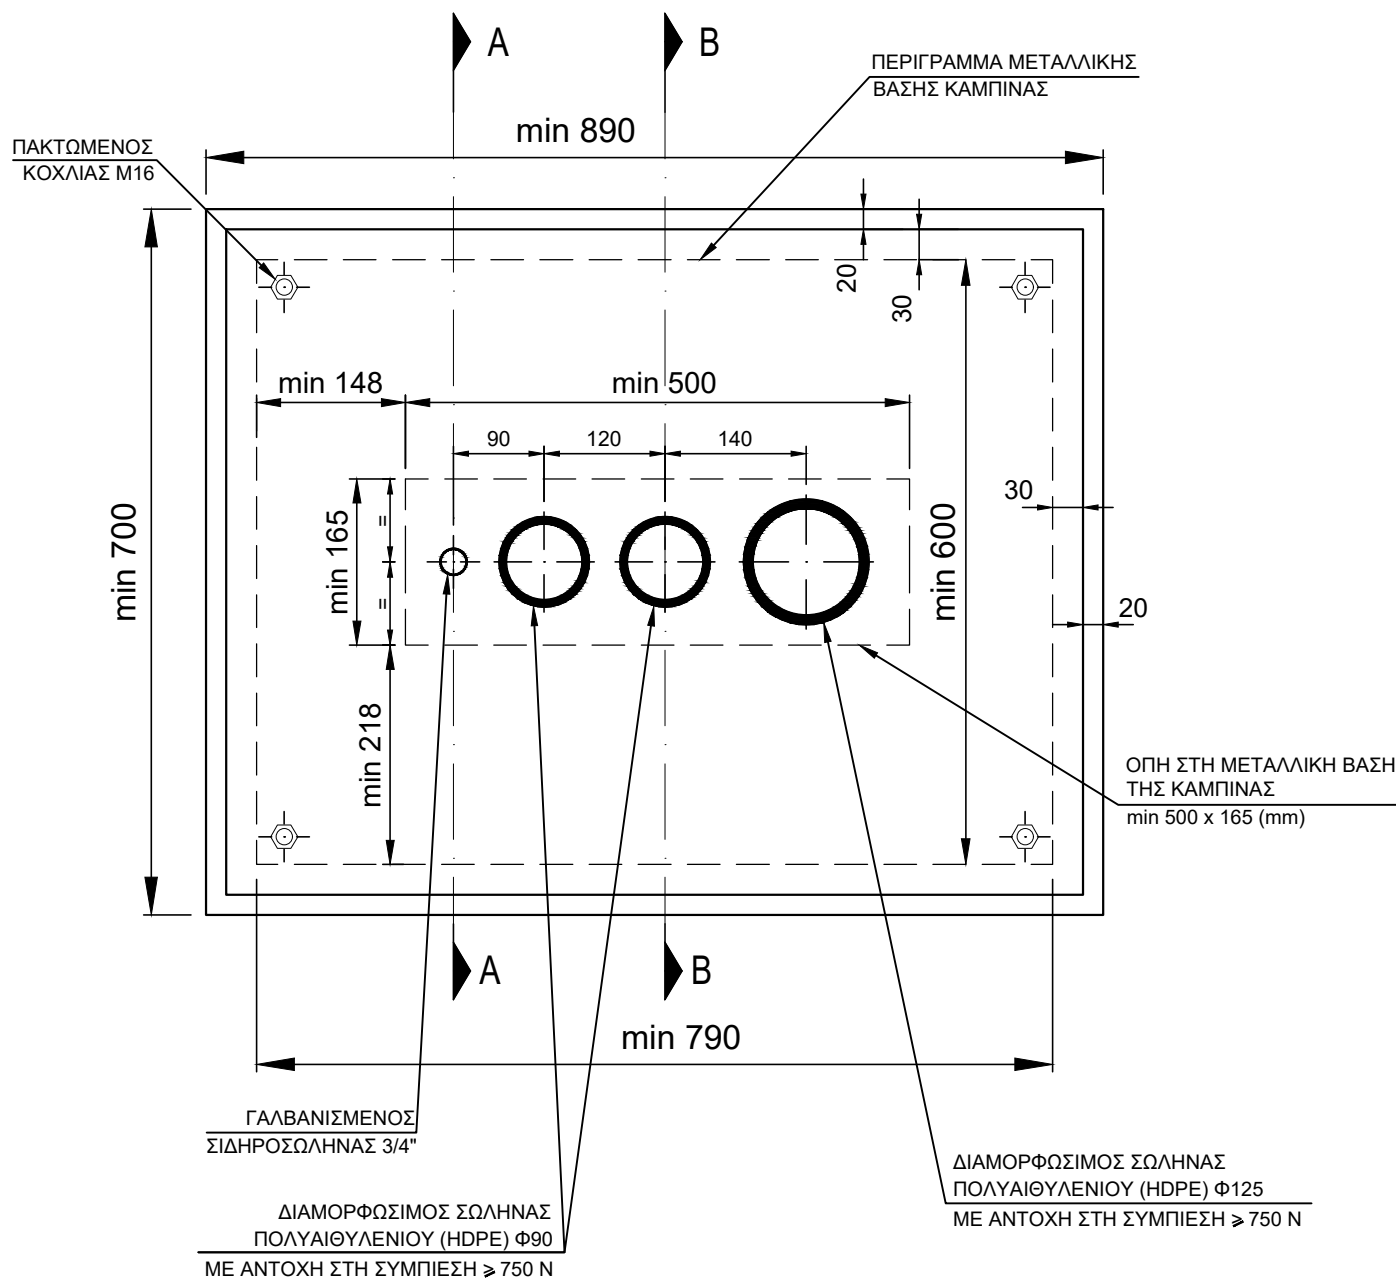

ΚΑΤΟΨΗ ΤΣΙΜΕΝΤΕΝΙΑΣ ΒΑΣΗΣ


ΠΑΡΑΤΗΡΗΣΕΙΣ:

ΚΛΙΜΑΚΑ 1:7,5 - A4

1. Η τσιμεντένια βάση της μεταλλικής καμπίνας κατασκευάζεται από οπλισμένο σκυρόδεμα υδατοστεγές C20/25.
2. Η μεταλλική καμπίνα είναι κατάλληλη για τοποθέτηση σε εξωτερικό χώρο και φέρει διπλό τοίχωμα.
3. Το εξωτερικό κέλυφος της καμπίνας κατασκευάζεται από ανοξείδωτο κράμα αλουμινίου και είναι ηλεκτροστατικά βαμμένο.
4. Ο εσωτερικός σκελετός της καμπίνας είναι κατασκευασμένος από ανοξείδωτο χάλυβα.
5. Όλα τα μεταλλικά μέρη της καμπίνας θα είναι γειωμένα. Το θυρόφυλλο θα γειώνεται με εύκαμπτο ιμάντα (πλεξούδα).
6. Ο αγωγός γείωσης θα είναι αγωγός χαλκού μονωμένος 25 mm² και θα εφαρμόζεται γείωση με ράβδο γείωσης μήκους 2,5 m.
7. Η προμήθεια και η πλήρης εγκατάσταση της μεταλλικής καμπίνας με την τσιμεντένια βάση της καθώς και οι εργασίες κατασκευής της υποδομής της υπόγειας όδευσης των παροχικών καλωδίων εντός της ιδιοκτησίας είναι υποχρέωση του εγκαταστάτη.
8. Οι σωλήνες πολυαιθυλενίου (HDPE) Φ90 θα φέρουν στο εσωτερικό τους προεγκατεστημένους οδηγούς των υπογείων καλωδίων Χ.Τ.
9. Οι διαστάσεις είναι σε χιλιοστά (mm).

ΛΕΠΤ-III-ΜΔ-83

**ΜΕΤΑΛΛΙΚΗ ΚΑΜΠΙΝΑ ΔΙΑΤΑΞΗΣ ΜΕΤΡΗΣΗΣ
ΤΡΙΦΑΣΙΚΩΝ ΠΑΡΟΧΩΝ Νο5, Νο6, Νο7 ΓΙΑ ΥΠΟΓΕΙΑ ΤΡΟΦΟΔΟΤΗΣΗ
ΥΠΟΔΟΜΩΝ ΕΠΑΝΑΦΟΡΤΙΣΗΣ ΗΛΕΚΤΡΟΚΙΝΗΤΩΝ ΟΧΗΜΑΤΩΝ**

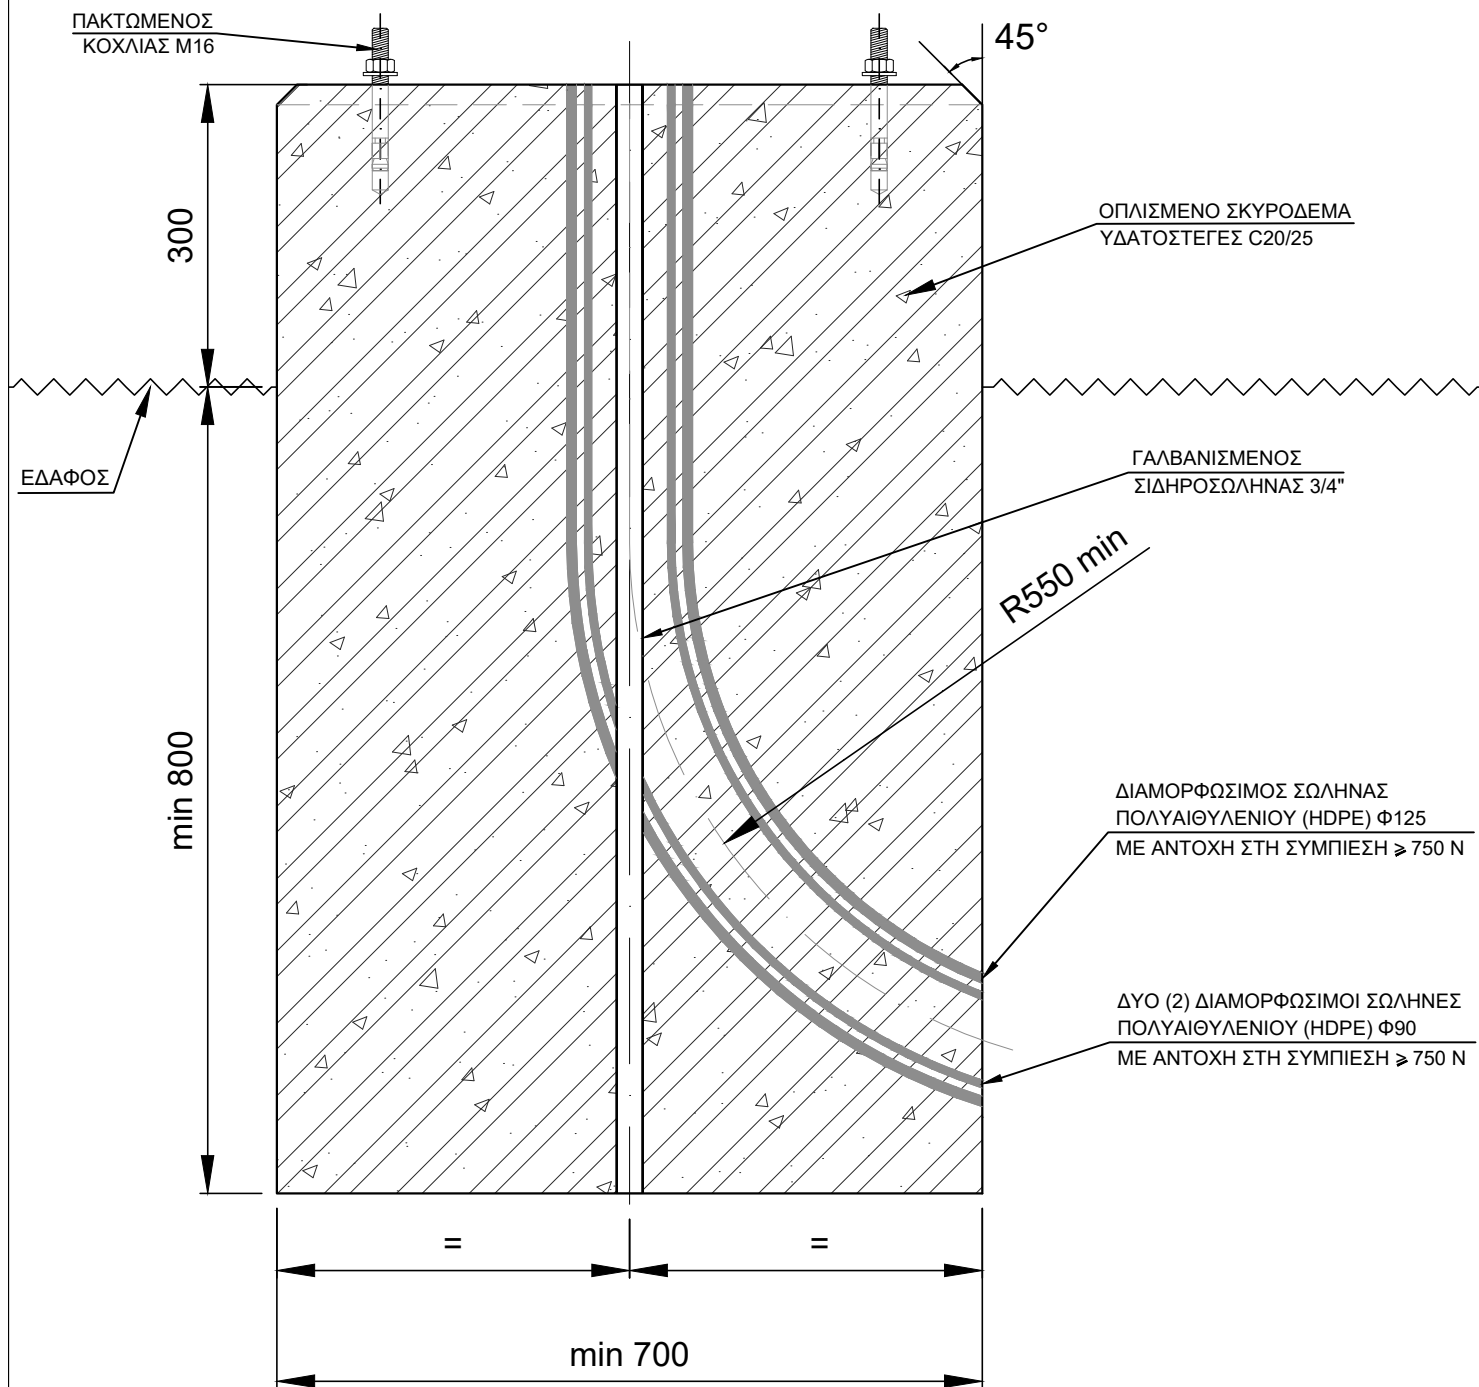

ΤΟΜΗ Α - Α

ΚΛΙΜΑΚΑ 1:7,5 - A4

ΠΑΡΑΤΗΡΗΣΕΙΣ:

1. Η τσιμεντένια βάση της μεταλλικής καμπίνας κατασκευάζεται από οπλισμένο σκυρόδεμα υδατοστεγές C20/25.
2. Η μεταλλική καμπίνα είναι κατάλληλη για τοποθέτηση σε εξωτερικό χώρο και φέρει διπλό τοίχωμα.
3. Το εξωτερικό κέλυφος της καμπίνας κατασκευάζεται από ανοξείδωτο κράμα αλουμινίου και είναι ηλεκτροστατικά βαμμένο.
4. Ο εσωτερικός σκελετός της καμπίνας είναι κατασκευασμένος από ανοξείδωτο χάλυβα.
5. Όλα τα μεταλλικά μέρη της καμπίνας θα είναι γειωμένα. Το θυρόφυλλο θα γειώνεται με εύκαμπτο ιμάντα (πλεξούδα).
6. Ο αγωγός γείωσης θα είναι αγωγός χαλκού μονωμένος 25 mm² και θα εφαρμόζεται γείωση με ράβδο γείωσης μήκους 2,5 m.
7. Η προμήθεια και η πλήρης εγκατάσταση της μεταλλικής καμπίνας με την τσιμεντένια βάση της καθώς και οι εργασίες κατασκευής της υποδομής της υπόγειας όδευσης των παροχικών καλωδίων εντός της ιδιοκτησίας είναι υποχρέωση του εγκαταστάτη.
8. Οι σωλήνες πολυαιθυλενίου (HDPE) Φ90 θα φέρουν στο εσωτερικό τους προεγκατεστημένους οδηγούς των υπογείων καλωδίων Χ.Τ.
9. Οι διαστάσεις είναι σε χιλιοστά (mm).

ΙΟΥΝ 2026




ΠΑΡΑΤΗΡΗΣΕΙΣ:

- JOYN 2026

ΜΕΤΑΛΛΙΚΗ ΚΑΜΠΙΝΑ ΔΙΑΤΑΞΗΣ ΜΕΤΡΗΣΗΣ
ΤΡΙΦΑΣΙΚΩΝ ΠΑΡΟΧΩΝ Νο5, Νο6, Νο7 ΓΙΑ ΥΠΟΓΕΙΑ ΤΡΟΦΟΔΟΤΗΣΗ
ΥΠΟΔΟΜΩΝ ΕΠΑΝΑΦΟΡΤΙΣΗΣ ΗΛΕΚΤΡΟΚΙΝΗΤΩΝ ΟΧΗΜΑΤΩΝ
ΥΠΟΔΟΜΗ ΥΠΟΓΕΙΑΣ ΟΔΕΥΣΗΣ ΠΑΡΟΧΙΚΩΝ ΚΑΛΩΔΙΩΝ
ΕΝΤΟΣ ΙΔΙΟΚΤΗΣΙΑΣ ΚΑΙ ΕΚΤΟΣ ΚΤΙΡΙΟΥ

ΛΕΠΤ-V-ΜΔ-83

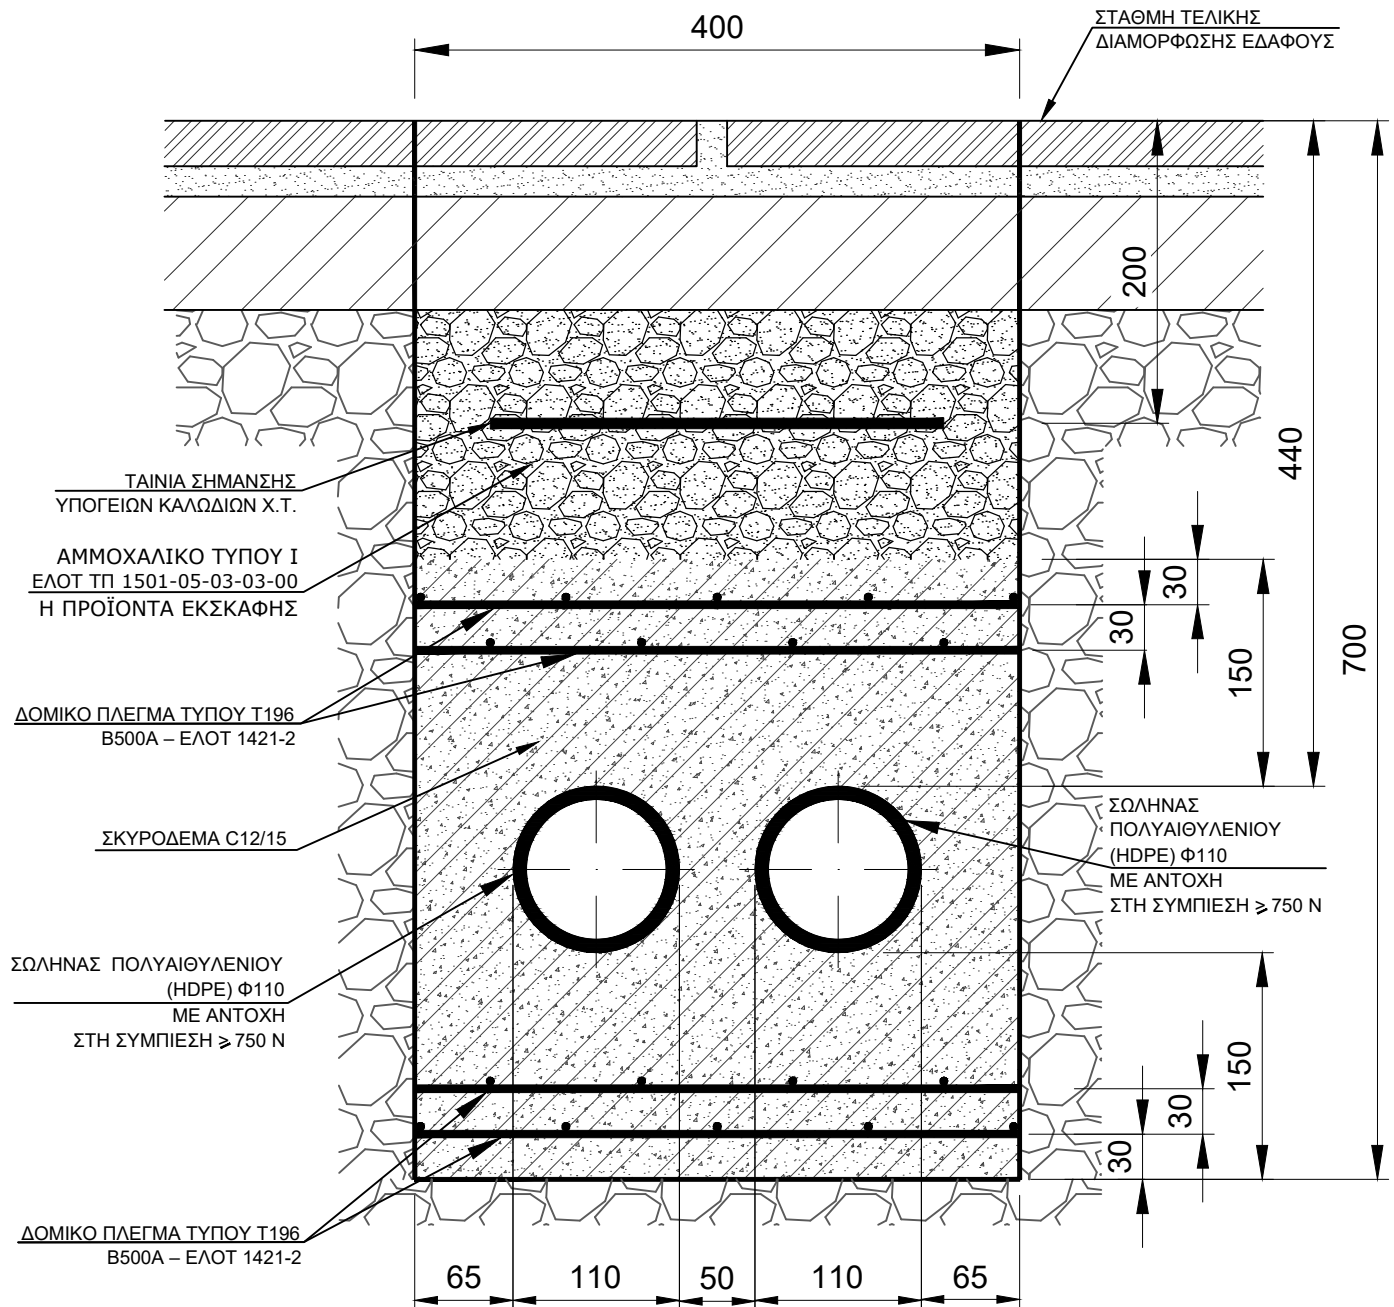

ΚΛΙΜΑΚΑ 1:5 - A4

ΠΑΡΑΤΗΡΗΣΕΙΣ:


1. Η προμήθεια και η πλήρης εγκατάσταση της μεταλλικής καμπίνας με την τσιμεντένια βάση της καθώς και οι εργασίες κατασκευής της υποδομής της υπόγειας οδευσης των παροχικών καλωδίων εντός της ιδιοκτησίας είναι υποχρέωση του εγκαταστάτη.
2. Οι σωλήνες πολυαιθυλενίου (HDPE) Φ110 θα φέρουν στο εσωτερικό τους προεγκατεστημένους οδηγούς των υπογείων καλωδίων Χ.Τ.
3. Οι διαστάσεις είναι σε χιλιοστά (mm).

ΙΟΥΝ 2026

ΛΕΠΤ-V-ΜΔ-83

ΜΕΤΑΛΛΙΚΗ ΚΑΜΠΙΝΑ ΔΙΑΤΑΞΗΣ ΜΕΤΡΗΣΗΣ
ΤΡΙΦΑΣΙΚΩΝ ΠΑΡΟΧΩΝ Νο5, Νο6, Νο7 ΓΙΑ ΥΠΟΓΕΙΑ ΤΡΟΦΟΔΟΤΗΣΗ
ΥΠΟΔΟΜΩΝ ΕΠΑΝΑΦΟΡΤΙΣΗΣ ΗΛΕΚΤΡΟΚΙΝΗΤΩΝ ΟΧΗΜΑΤΩΝ
ΚΑΤΟΨΗ ΥΠΟΓΕΙΑΣ ΟΔΕΥΣΗΣ ΠΑΡΟΧΙΚΩΝ ΚΑΛΩΔΙΩΝ
ΜΕ ΑΛΛΑΓΗ ΚΑΤΕΥΘΥΝΣΗΣ ΕΝΤΟΣ ΙΔΙΟΚΤΗΣΙΑΣ ΚΑΙ ΕΚΤΟΣ ΚΤΙΡΙΟΥ

ΟΡΙΑ ΙΔΙΟΚΤΗΣΙΑΣ

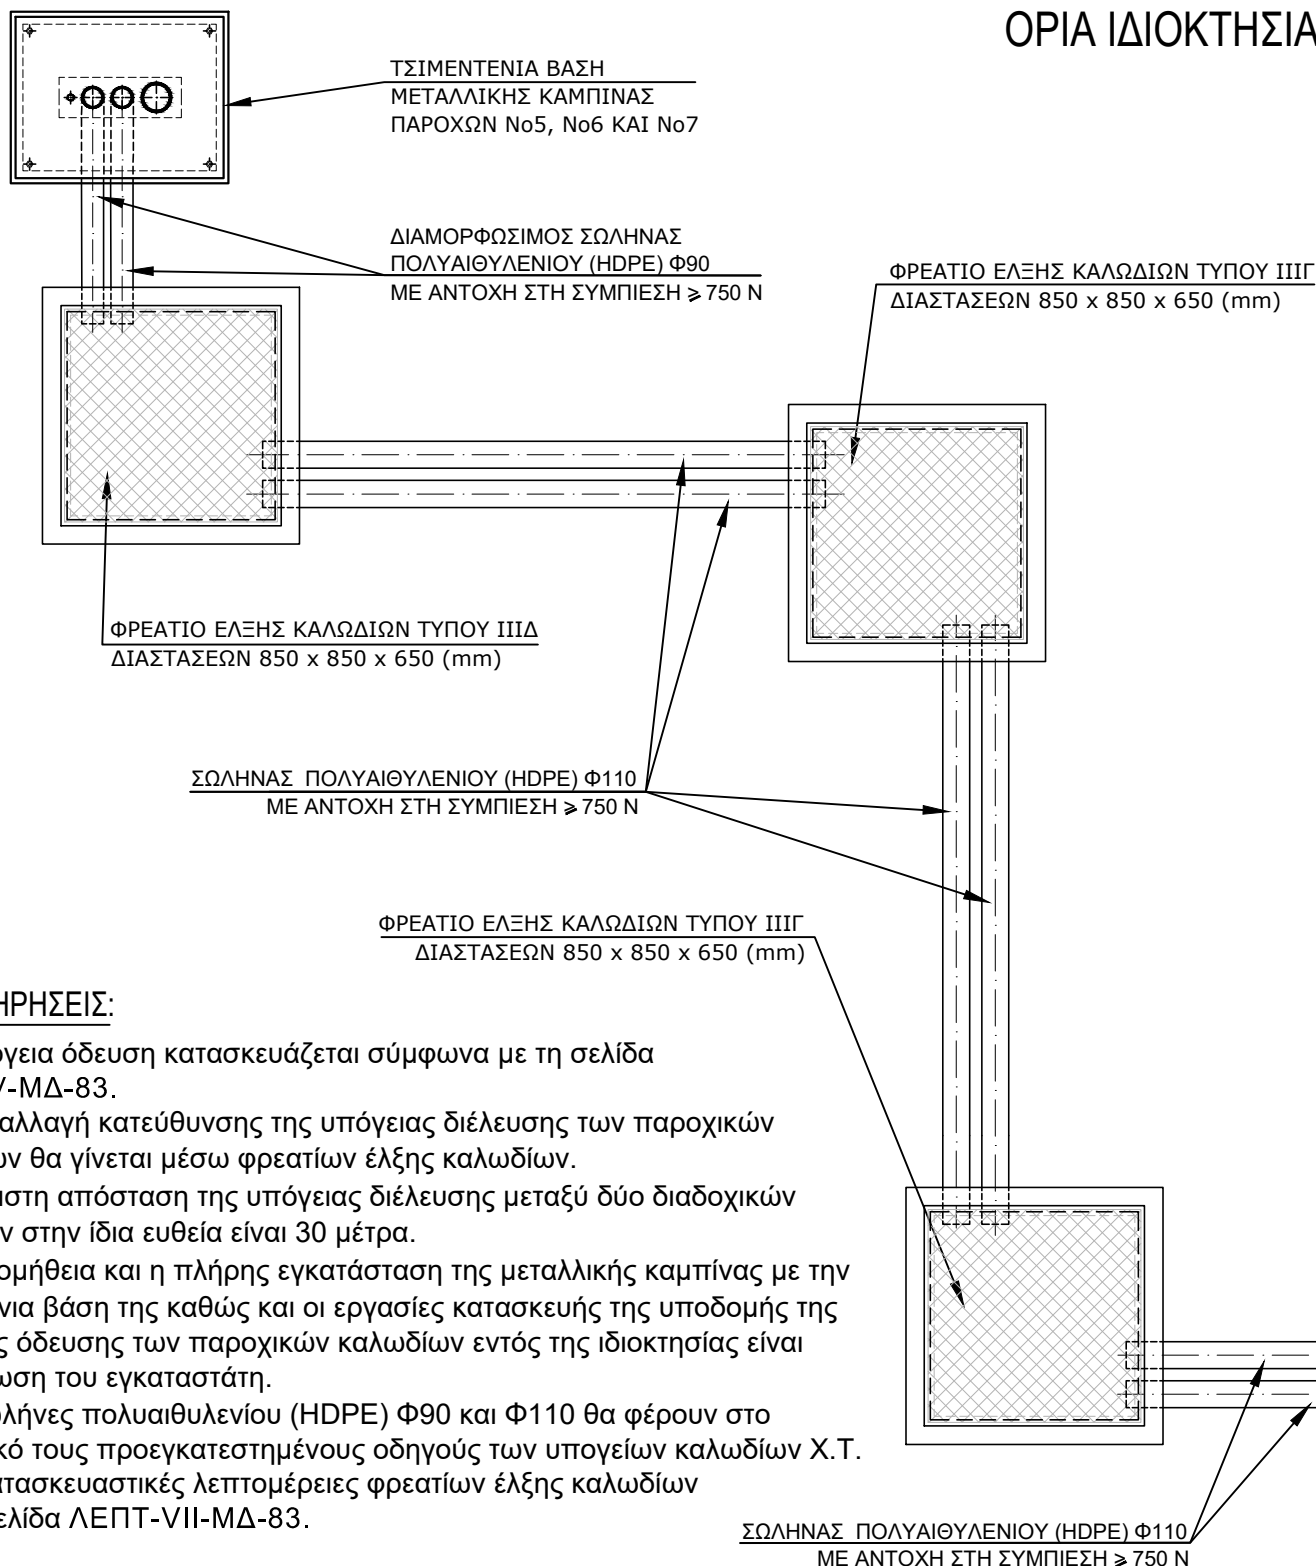
ΠΑΡΑΤΗΡΗΣΕΙΣ:

1. Η υπόγεια οδευση κατασκευάζεται σύμφωνα με τη σελίδα ΛΕΠΤ-V-ΜΔ-83.
2. Κάθε αλλαγή κατεύθυνσης της υπόγειας διέλευσης των παροχικών καλωδίων θα γίνεται μέσω φρεατίων έλξης καλωδίων.
3. Η μέγιστη απόσταση της υπόγειας διέλευσης μεταξύ δύο διαδοχικών φρεατίων στην ίδια ευθεία είναι 30 μέτρα.
4. Η προμήθεια και η πλήρης εγκατάσταση της μεταλλικής καμπίνας με την τσιμεντένια βάση της καθώς και οι εργασίες κατασκευής της υποδομής της υπόγειας οδευσης των παροχικών καλωδίων εντός της ιδιοκτησίας είναι υποχρέωση του εγκαταστάτη.
5. Οι σωλήνες πολυαιθυλενίου (HDPE) Φ90 και Φ110 θα φέρουν στο εσωτερικό τους προεγκατεστημένους οδηγούς των υπογείων καλωδίων Χ.Τ.
6. Για κατασκευαστικές λεπτομέρειες φρεατίων έλξης καλωδίων βλέπε σελίδα ΛΕΠΤ-VII-ΜΔ-83.

ΙΟΥΝ 2026


ΤΡΙΦΑΣΙΚΩΝ ΠΑΡΟΧΩΝ Νο5, Νο6, Νο7 ΓΙΑ ΥΠΟΓΕΙΑ ΤΡΟΦΟΔΟΤΗΣΗ
ΥΠΟΔΟΜΩΝ ΕΠΑΝΑΦΟΡΤΙΣΗΣ ΗΛΕΚΤΡΟΚΙΝΗΤΩΝ ΟΧΗΜΑΤΩΝ
ΦΡΕΑΤΙΑ ΕΛΞΗΣ ΠΑΡΟΧΙΚΩΝ ΚΑΛΩΔΙΩΝ

ΦΡΕΑΤΙΟ ΕΛΞΗΣ ΚΑΛΩΔΙΩΝ ΤΥΠΟΥ IIIΓ
ΔΙΑΣΤΑΣΕΩΝ 850 x 850 x 650 (mm)

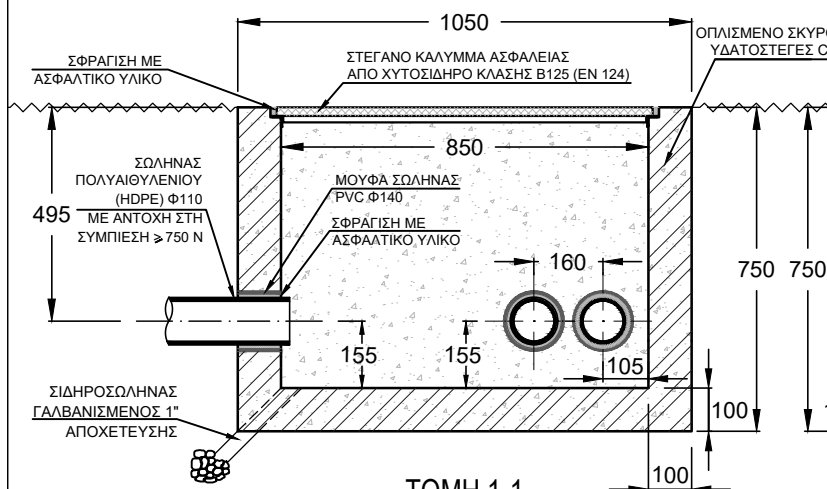


ΤΟΜΗ 1-1
ΚΛΙΜΑΚΑ 1:17,5 - A4


ΦΡΕΑΤΙΟ ΕΛΞΗΣ ΚΑΛΩΔΙΩΝ ΤΥΠΟΥ IIIΔ
ΔΙΑΣΤΑΣΕΩΝ 850 x 850 x 650 (mm)

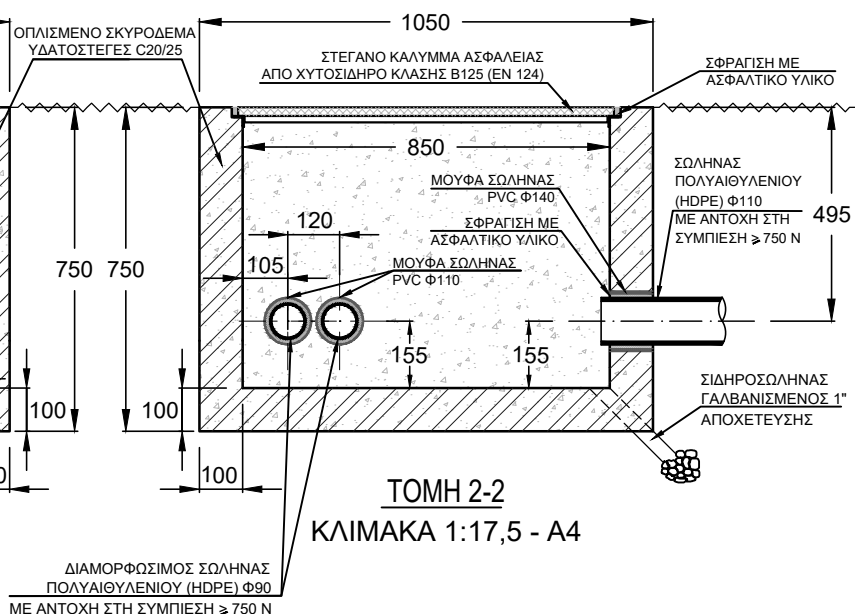

ΤΟΜΗ 2-2
ΚΛΙΜΑΚΑ 1:17,5 - A4

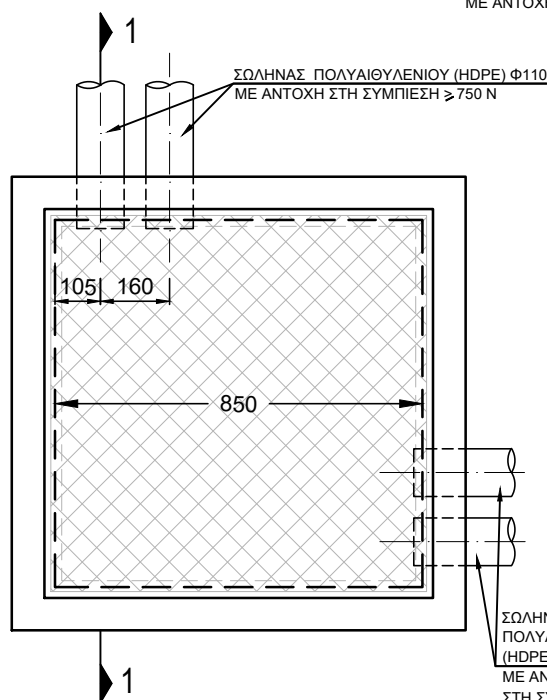

ΚΑΤΟΨΗ ΦΡΕΑΤΙΟΥ & ΣΩΛΗΝΩΣΕΩΝ
ΚΛΙΜΑΚΑ 1:17,5 - A4

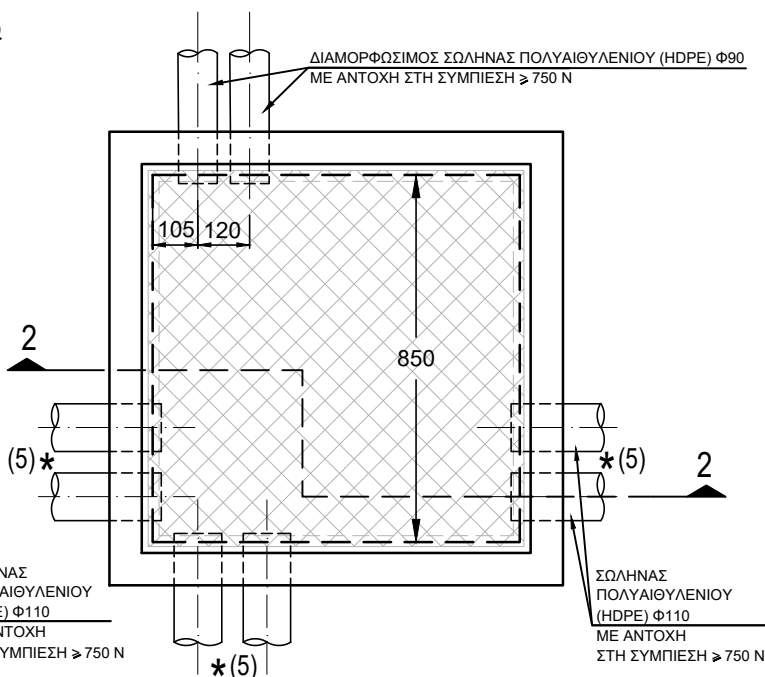

ΚΑΤΟΨΗ ΦΡΕΑΤΙΟΥ & ΣΩΛΗΝΩΣΕΩΝ
ΚΛΙΜΑΚΑ 1:17,5 - A4

ΠΑΡΑΤΗΡΗΣΕΙΣ:

1. Η υπόγεια όδευση κατασκευάζεται σύμφωνα με τη σελίδα ΛΕΠΤ-V-ΜΔ-83.
2. Κάθε αλλαγή κατεύθυνσης της υπόγειας διέλευσης των παροχικών καλωδίων θα γίνεται μέσω φρεατίων έλξης καλωδίων.
3. Η μέγιστη απόσταση της υπόγειας διέλευσης μεταξύ δύο διαδοχικών φρεατίων στην ίδια ευθεία είναι 30 μέτρα.
4. Η προμήθεια και η πλήρης εγκατάσταση της μεταλλικής καμπίνας με την τσιμεντένια βάση της καθώς και οι εργασίες κατασκευής της υποδομής της υπόγειας όδευσης των παροχικών καλωδίων εντός της ιδιοκτησίας είναι υποχρέωση του εγκαταστάτη.
5. Οι θέσεις των δύο (2) σωλήνων πολυαιθυλενίου (HDPE) Φ110 εξαρτώνται από την όδευση της υπόγειας διέλευσης των παροχικών καλωδίων.
6. Οι σωλήνες πολυαιθυλενίου (HDPE) Φ90 και Φ110 θα φέρουν στο εσωτερικό τους προεγκατεστημένους οδηγούς των υπογείων καλωδίων Χ.Τ.
7. Οι διαστάσεις είναι σε χιλιοστά (mm).

ΙΟΥΝ 2026