
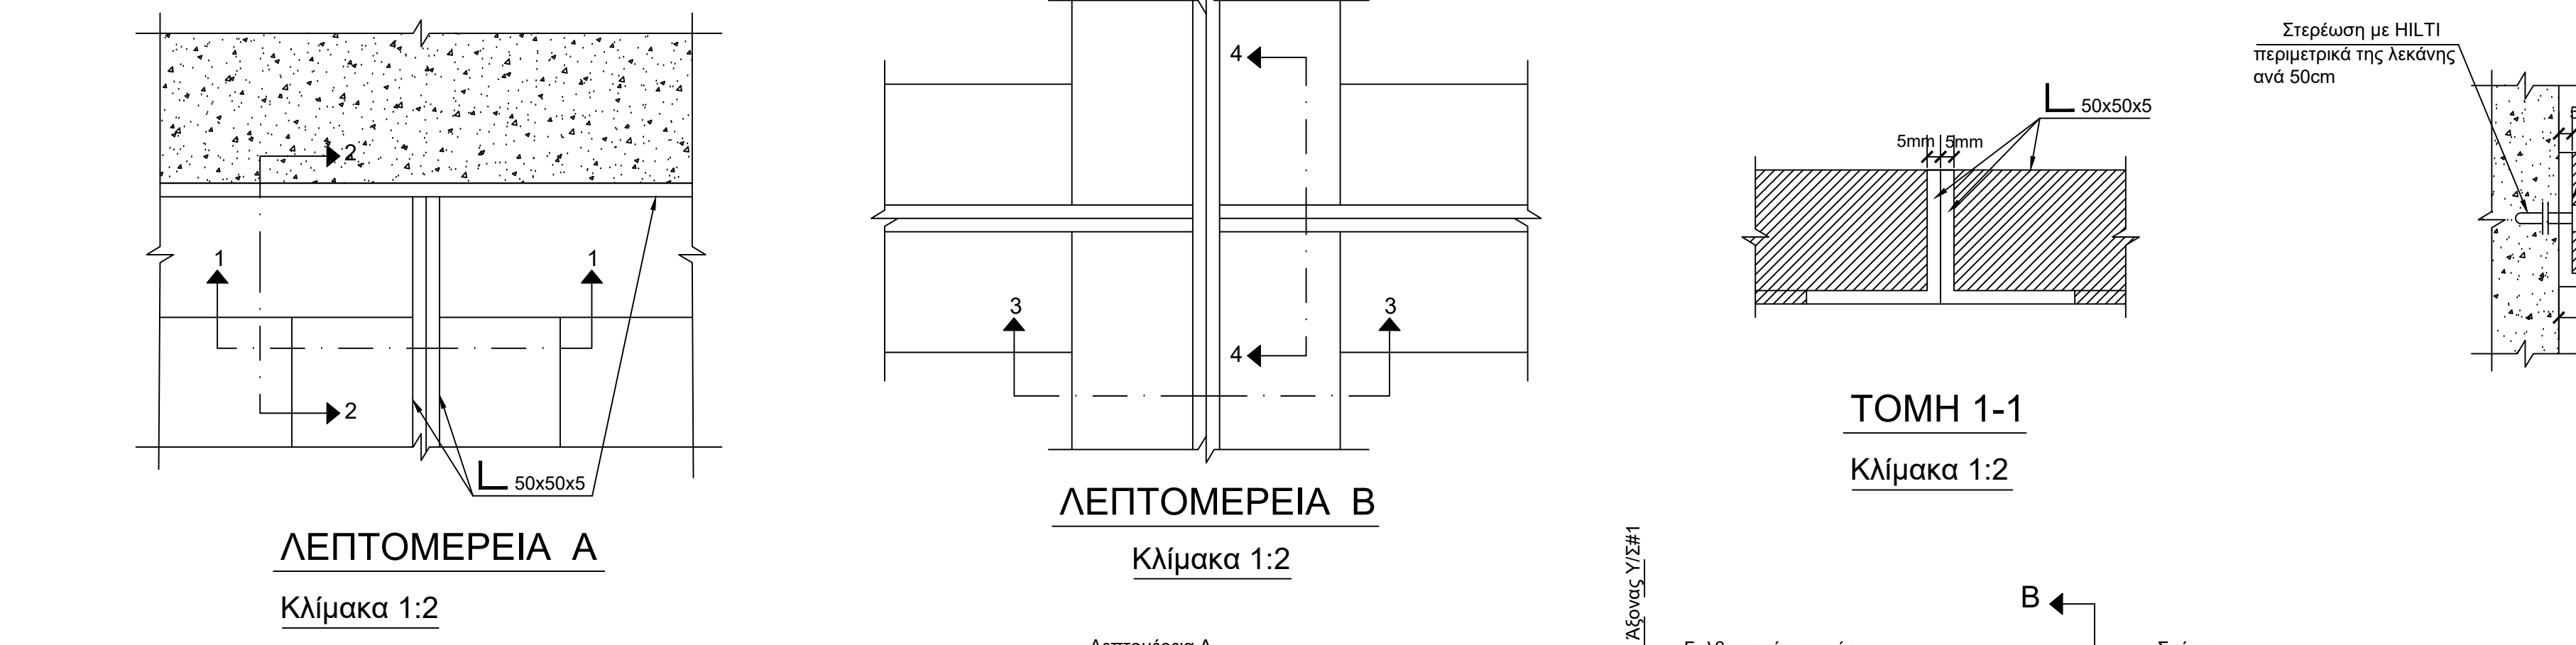
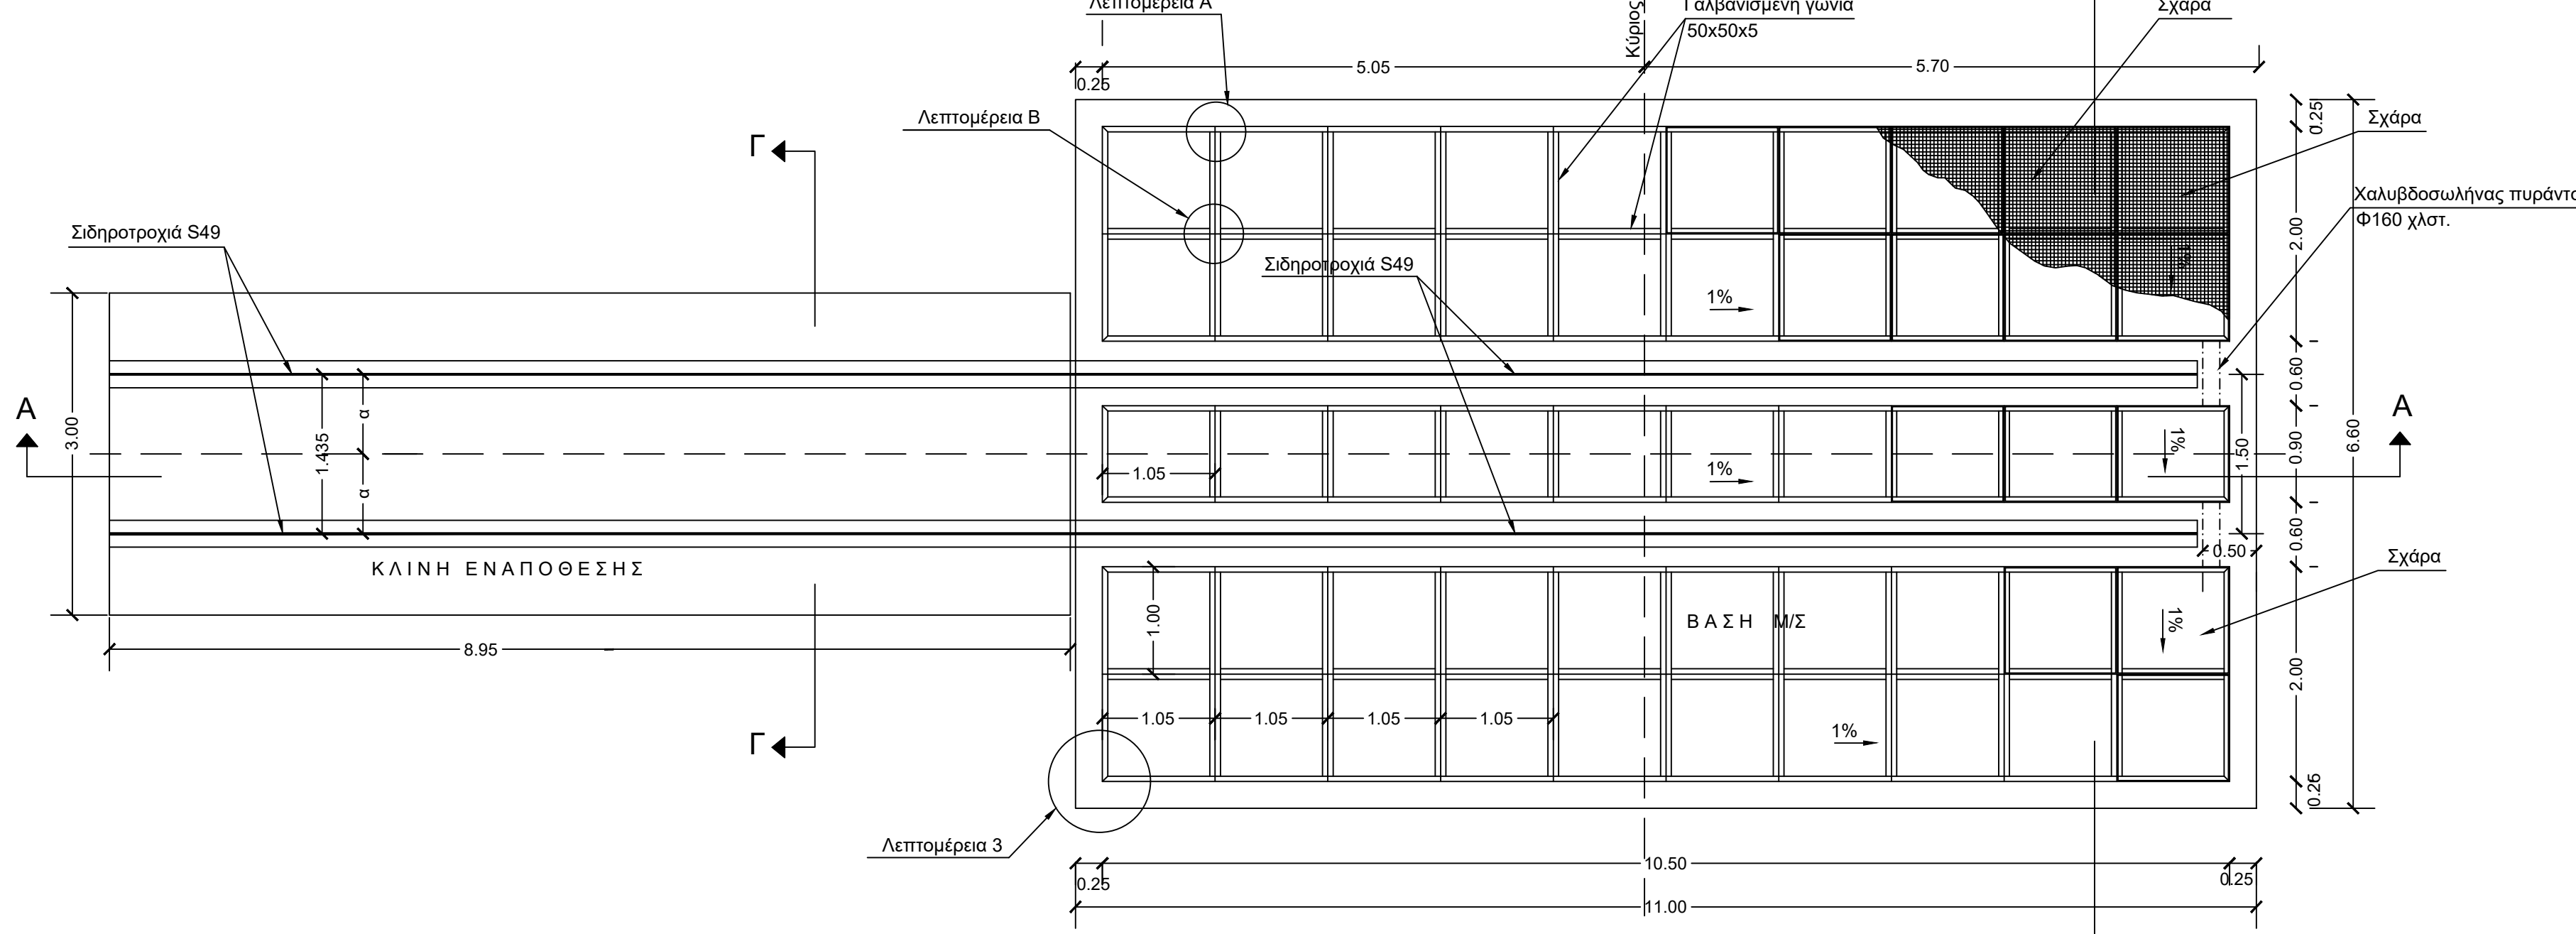
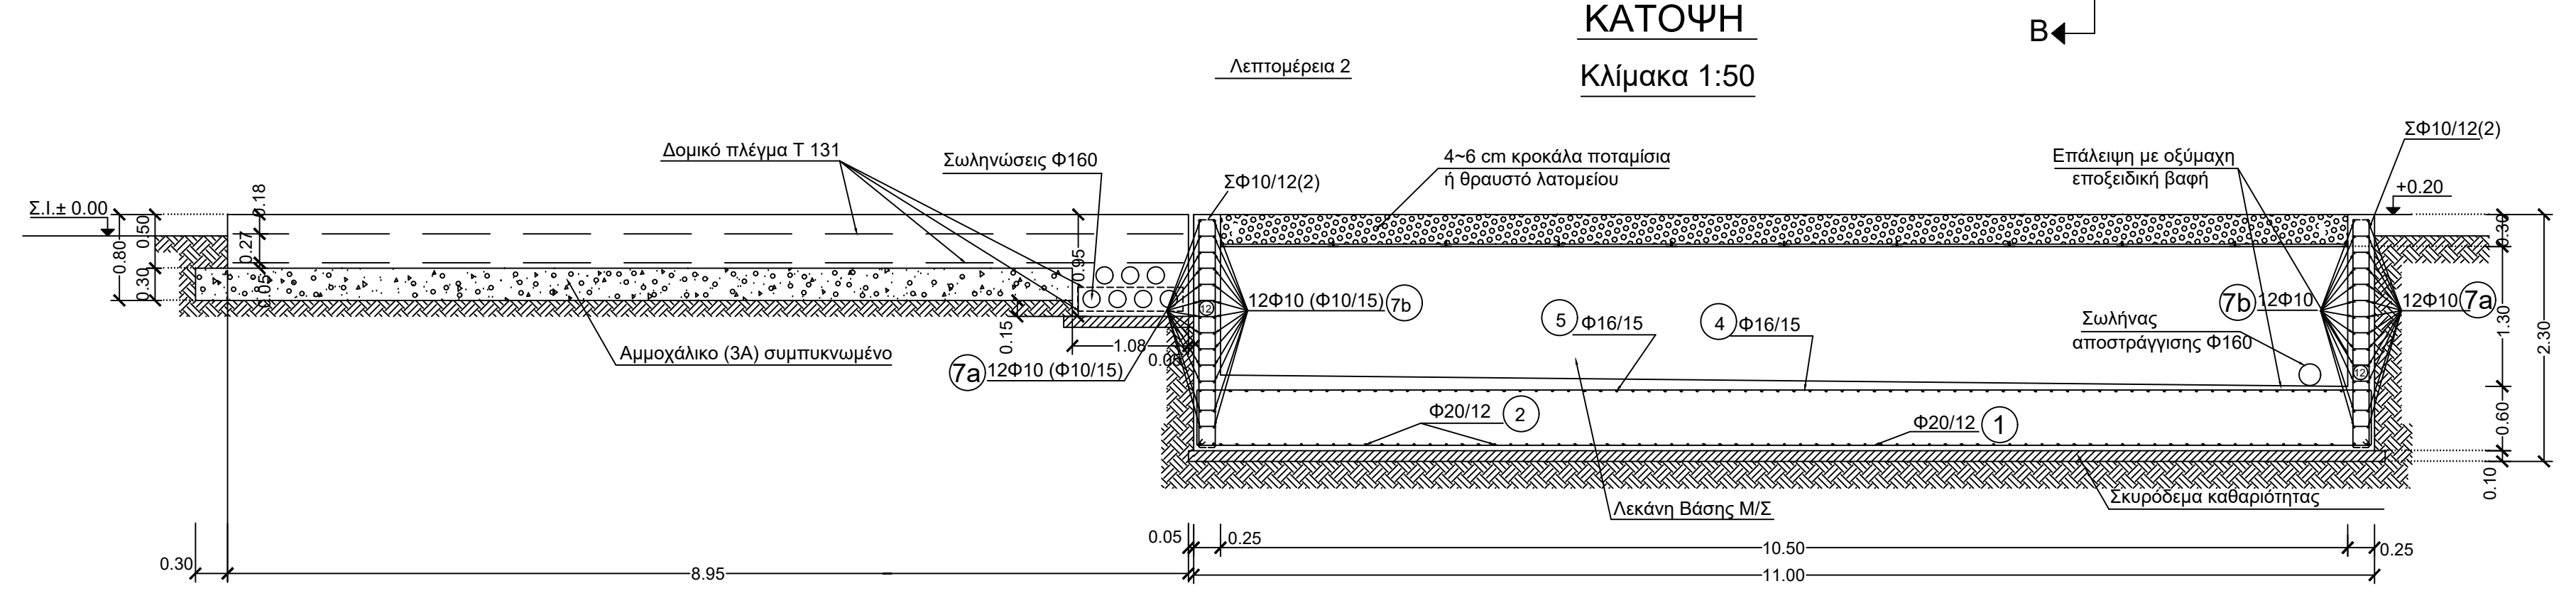
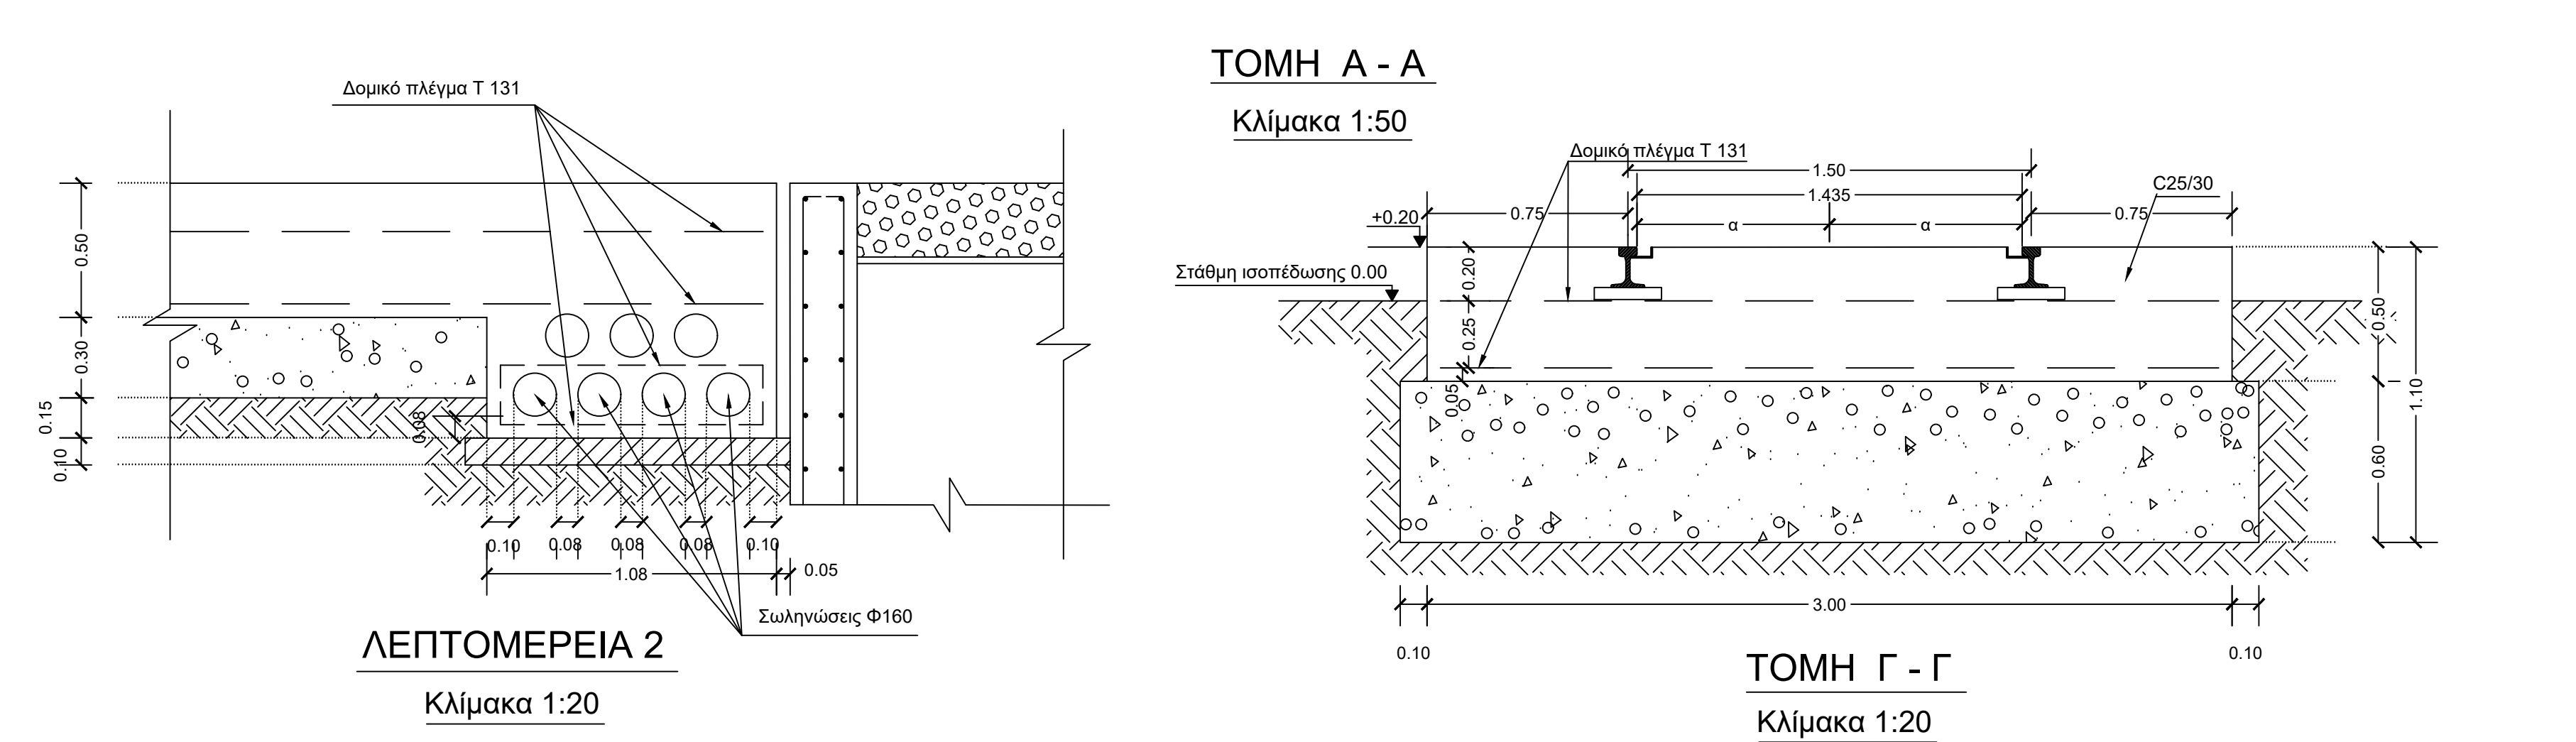
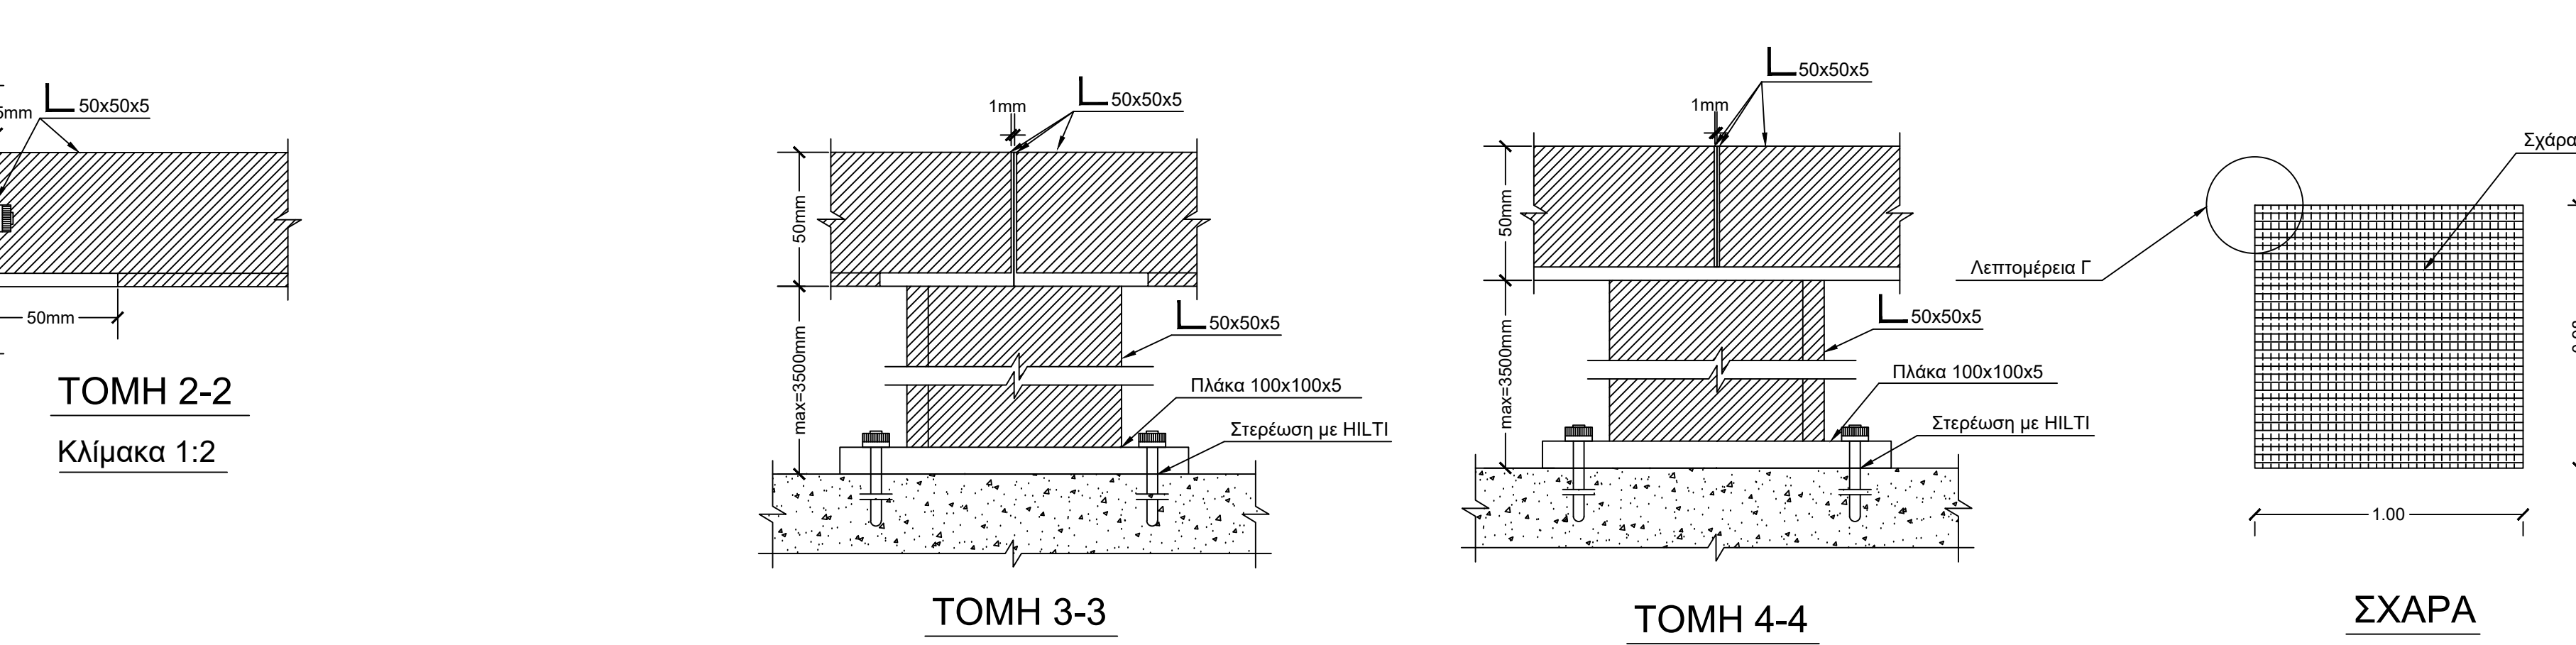
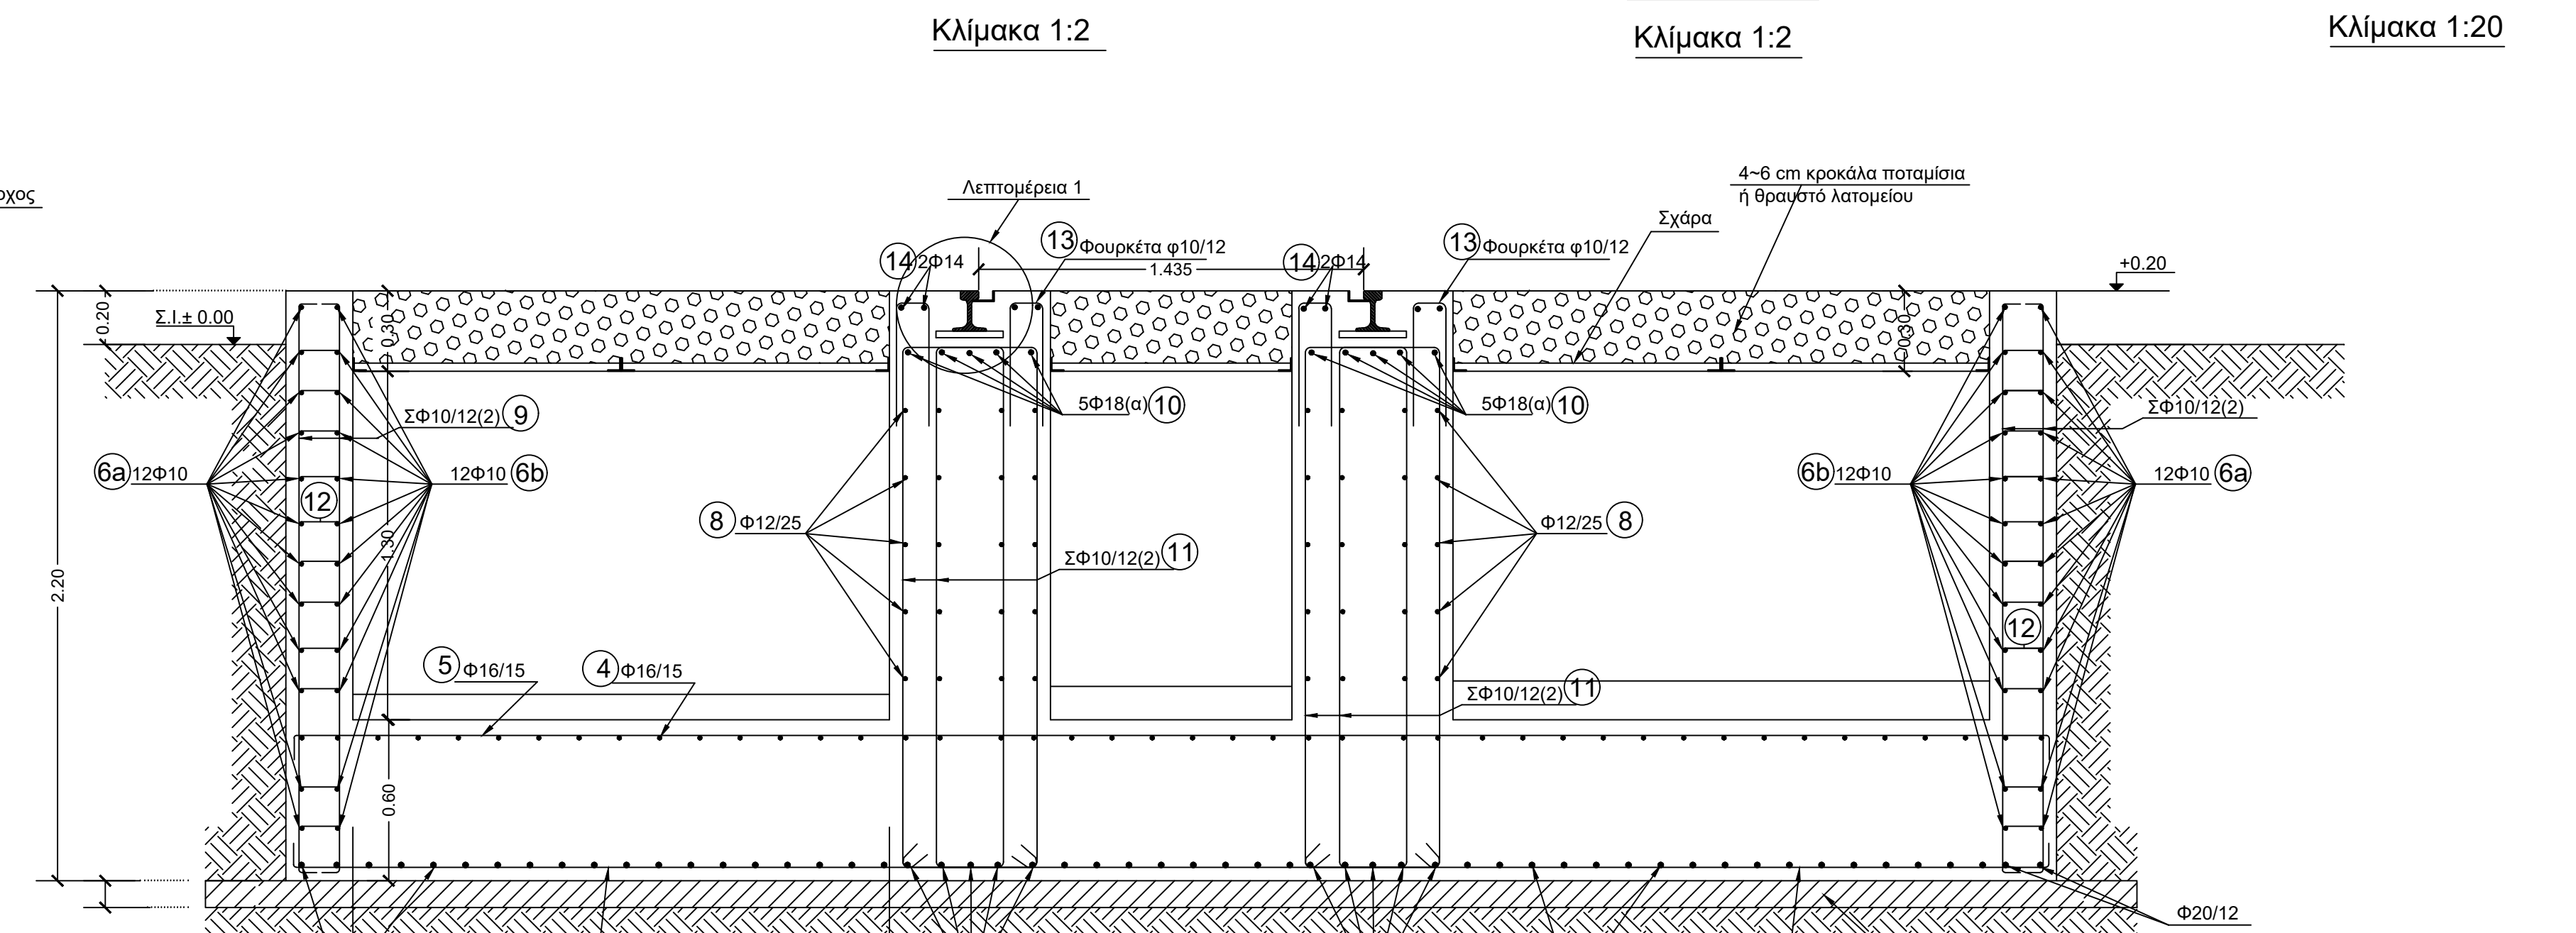
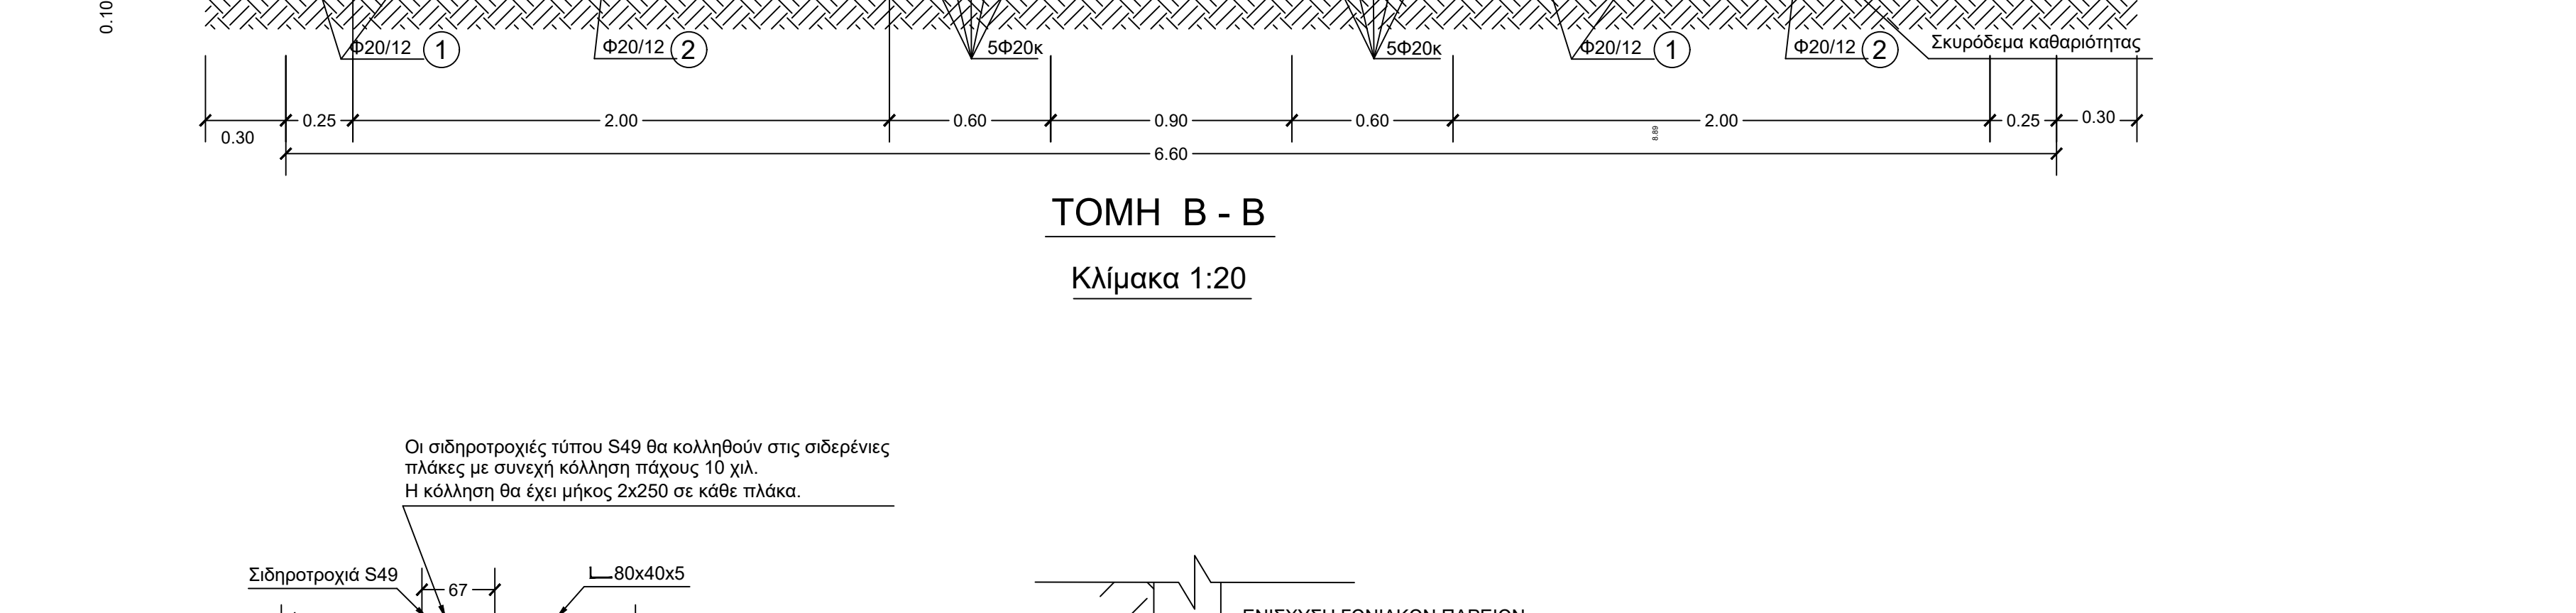
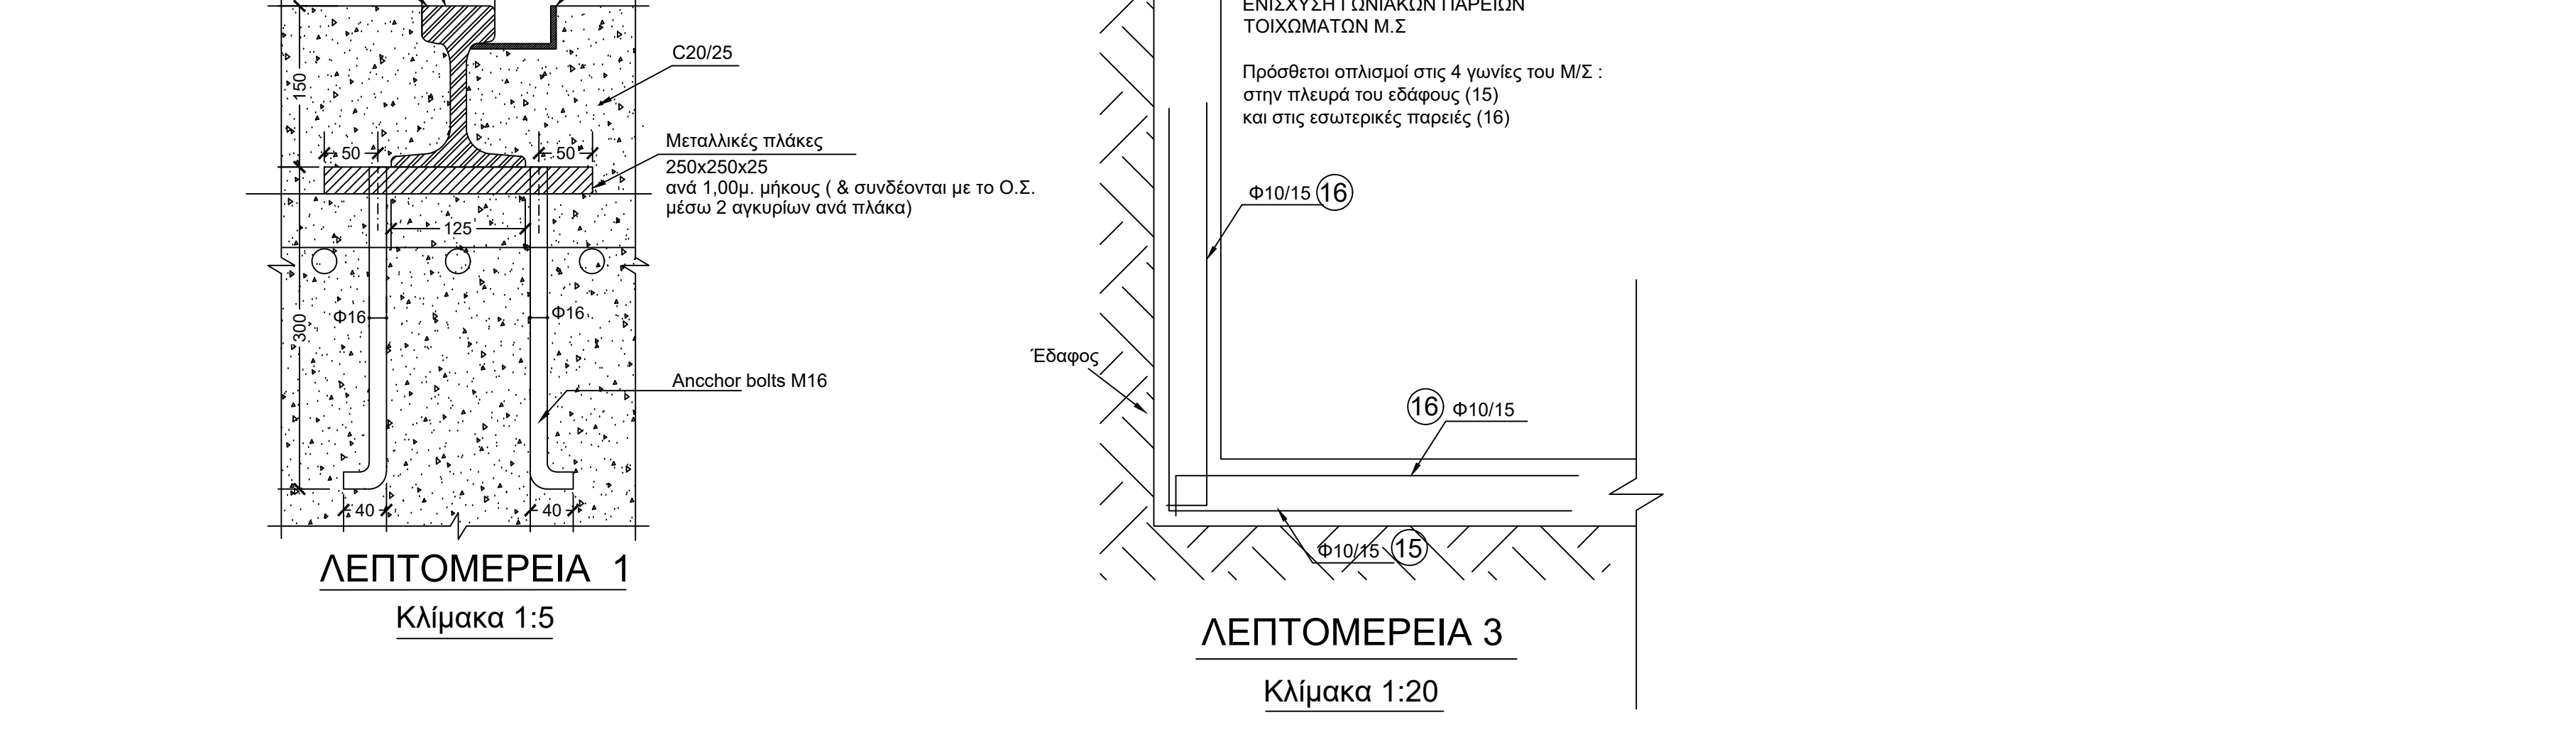
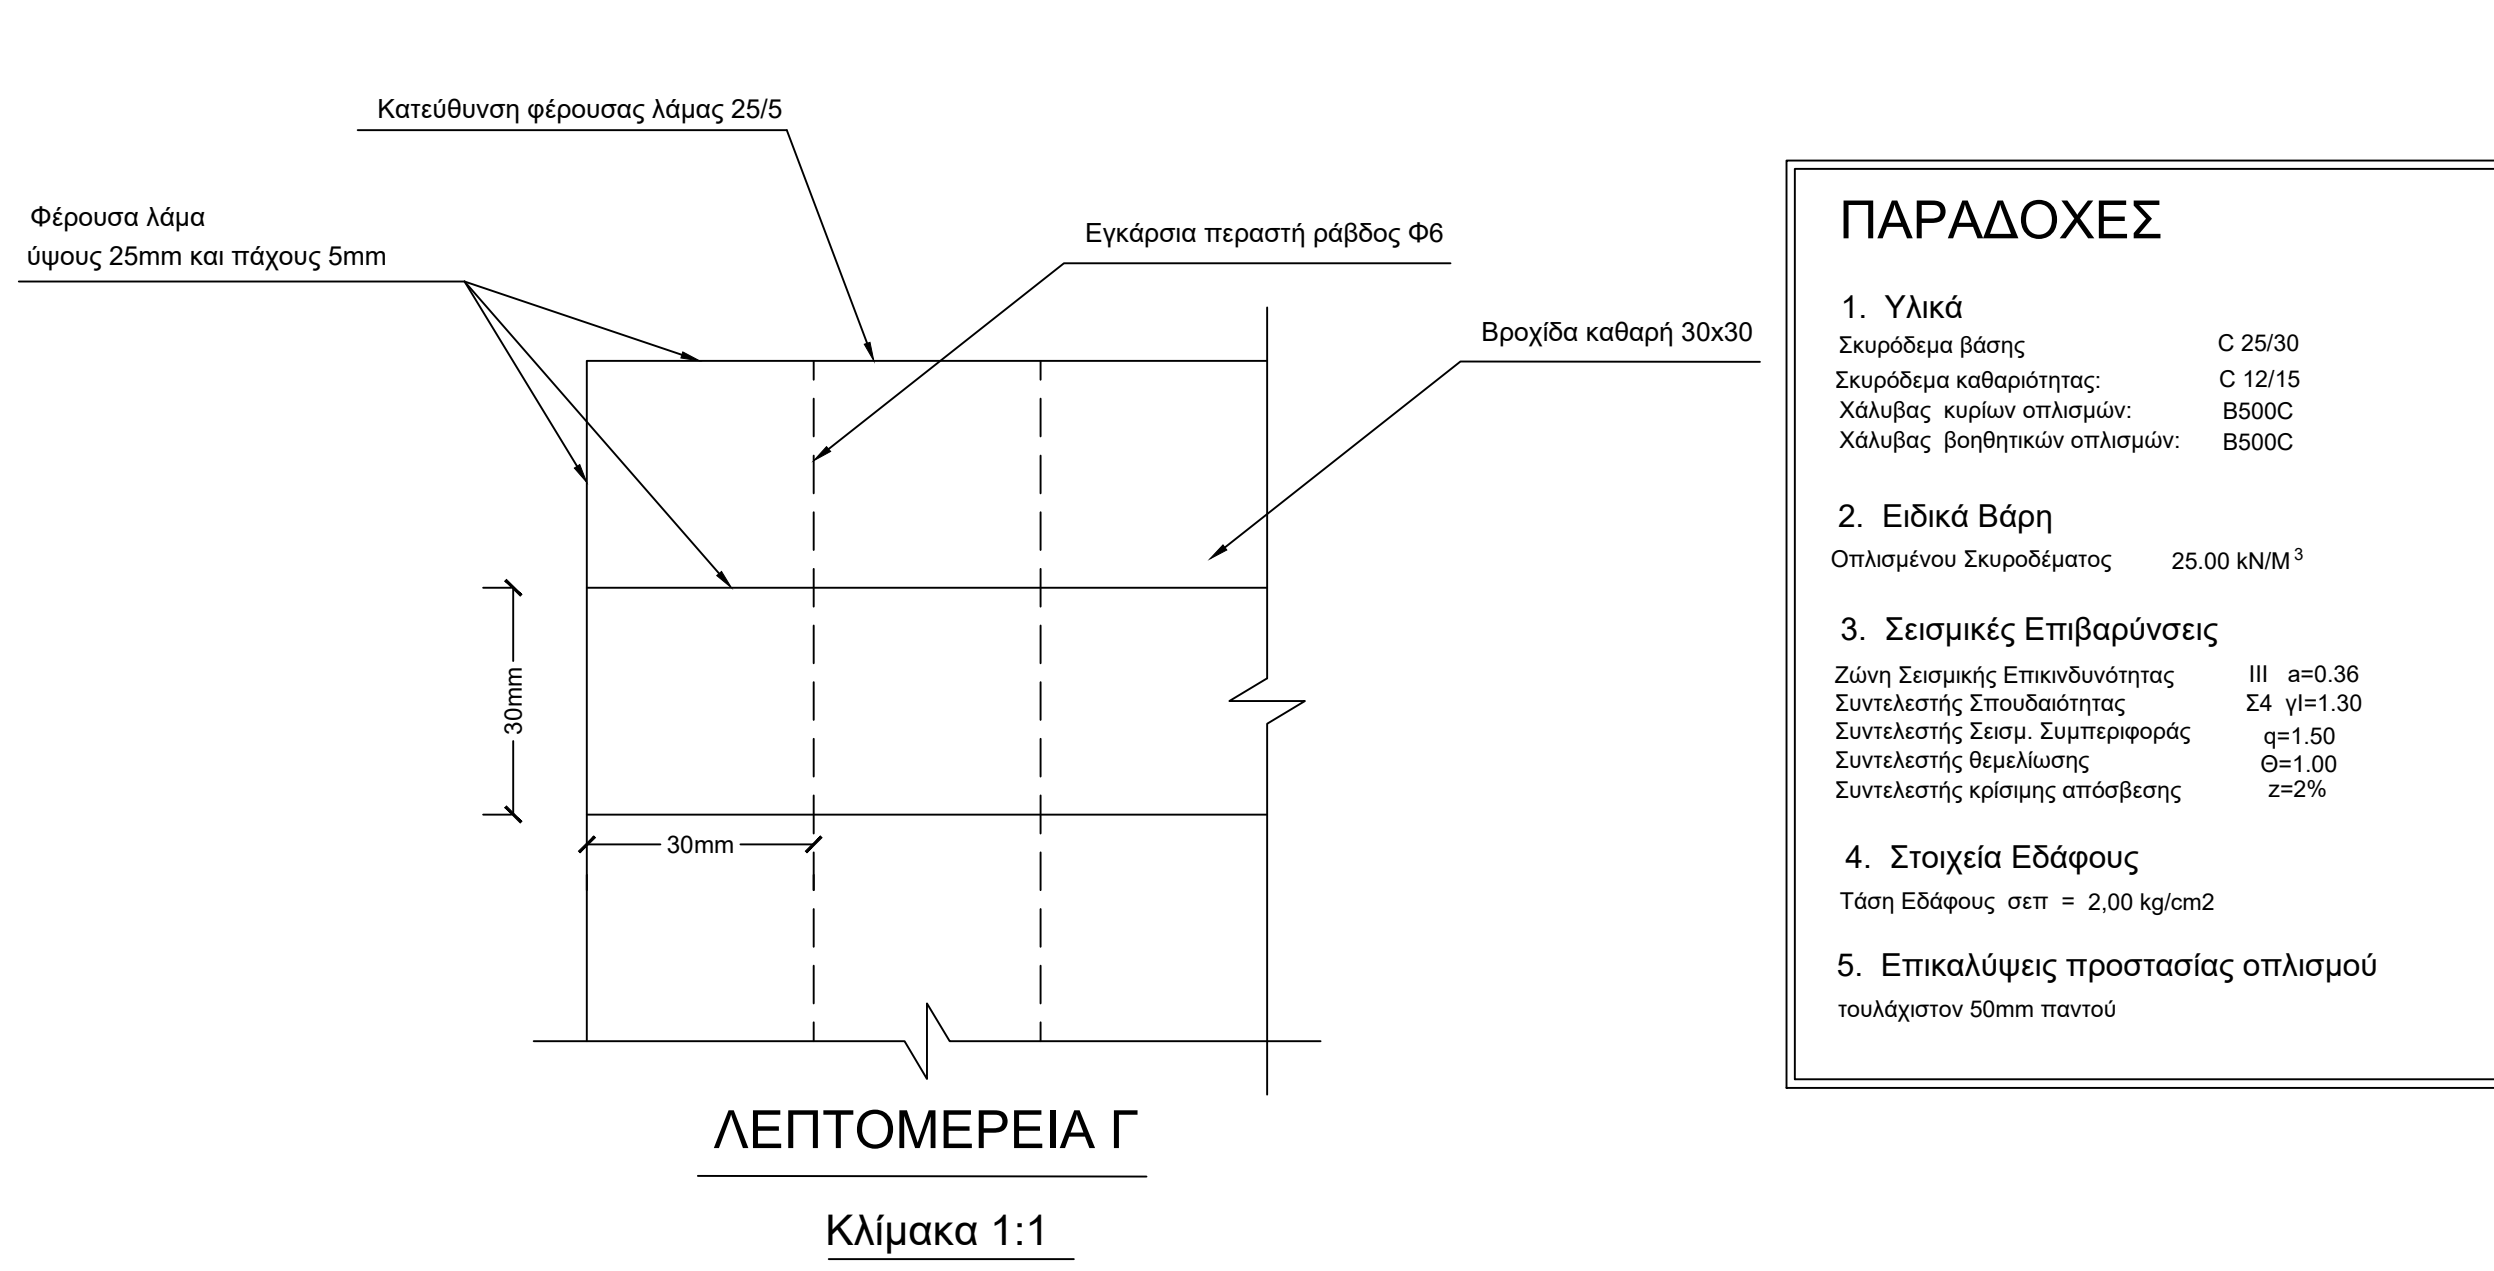
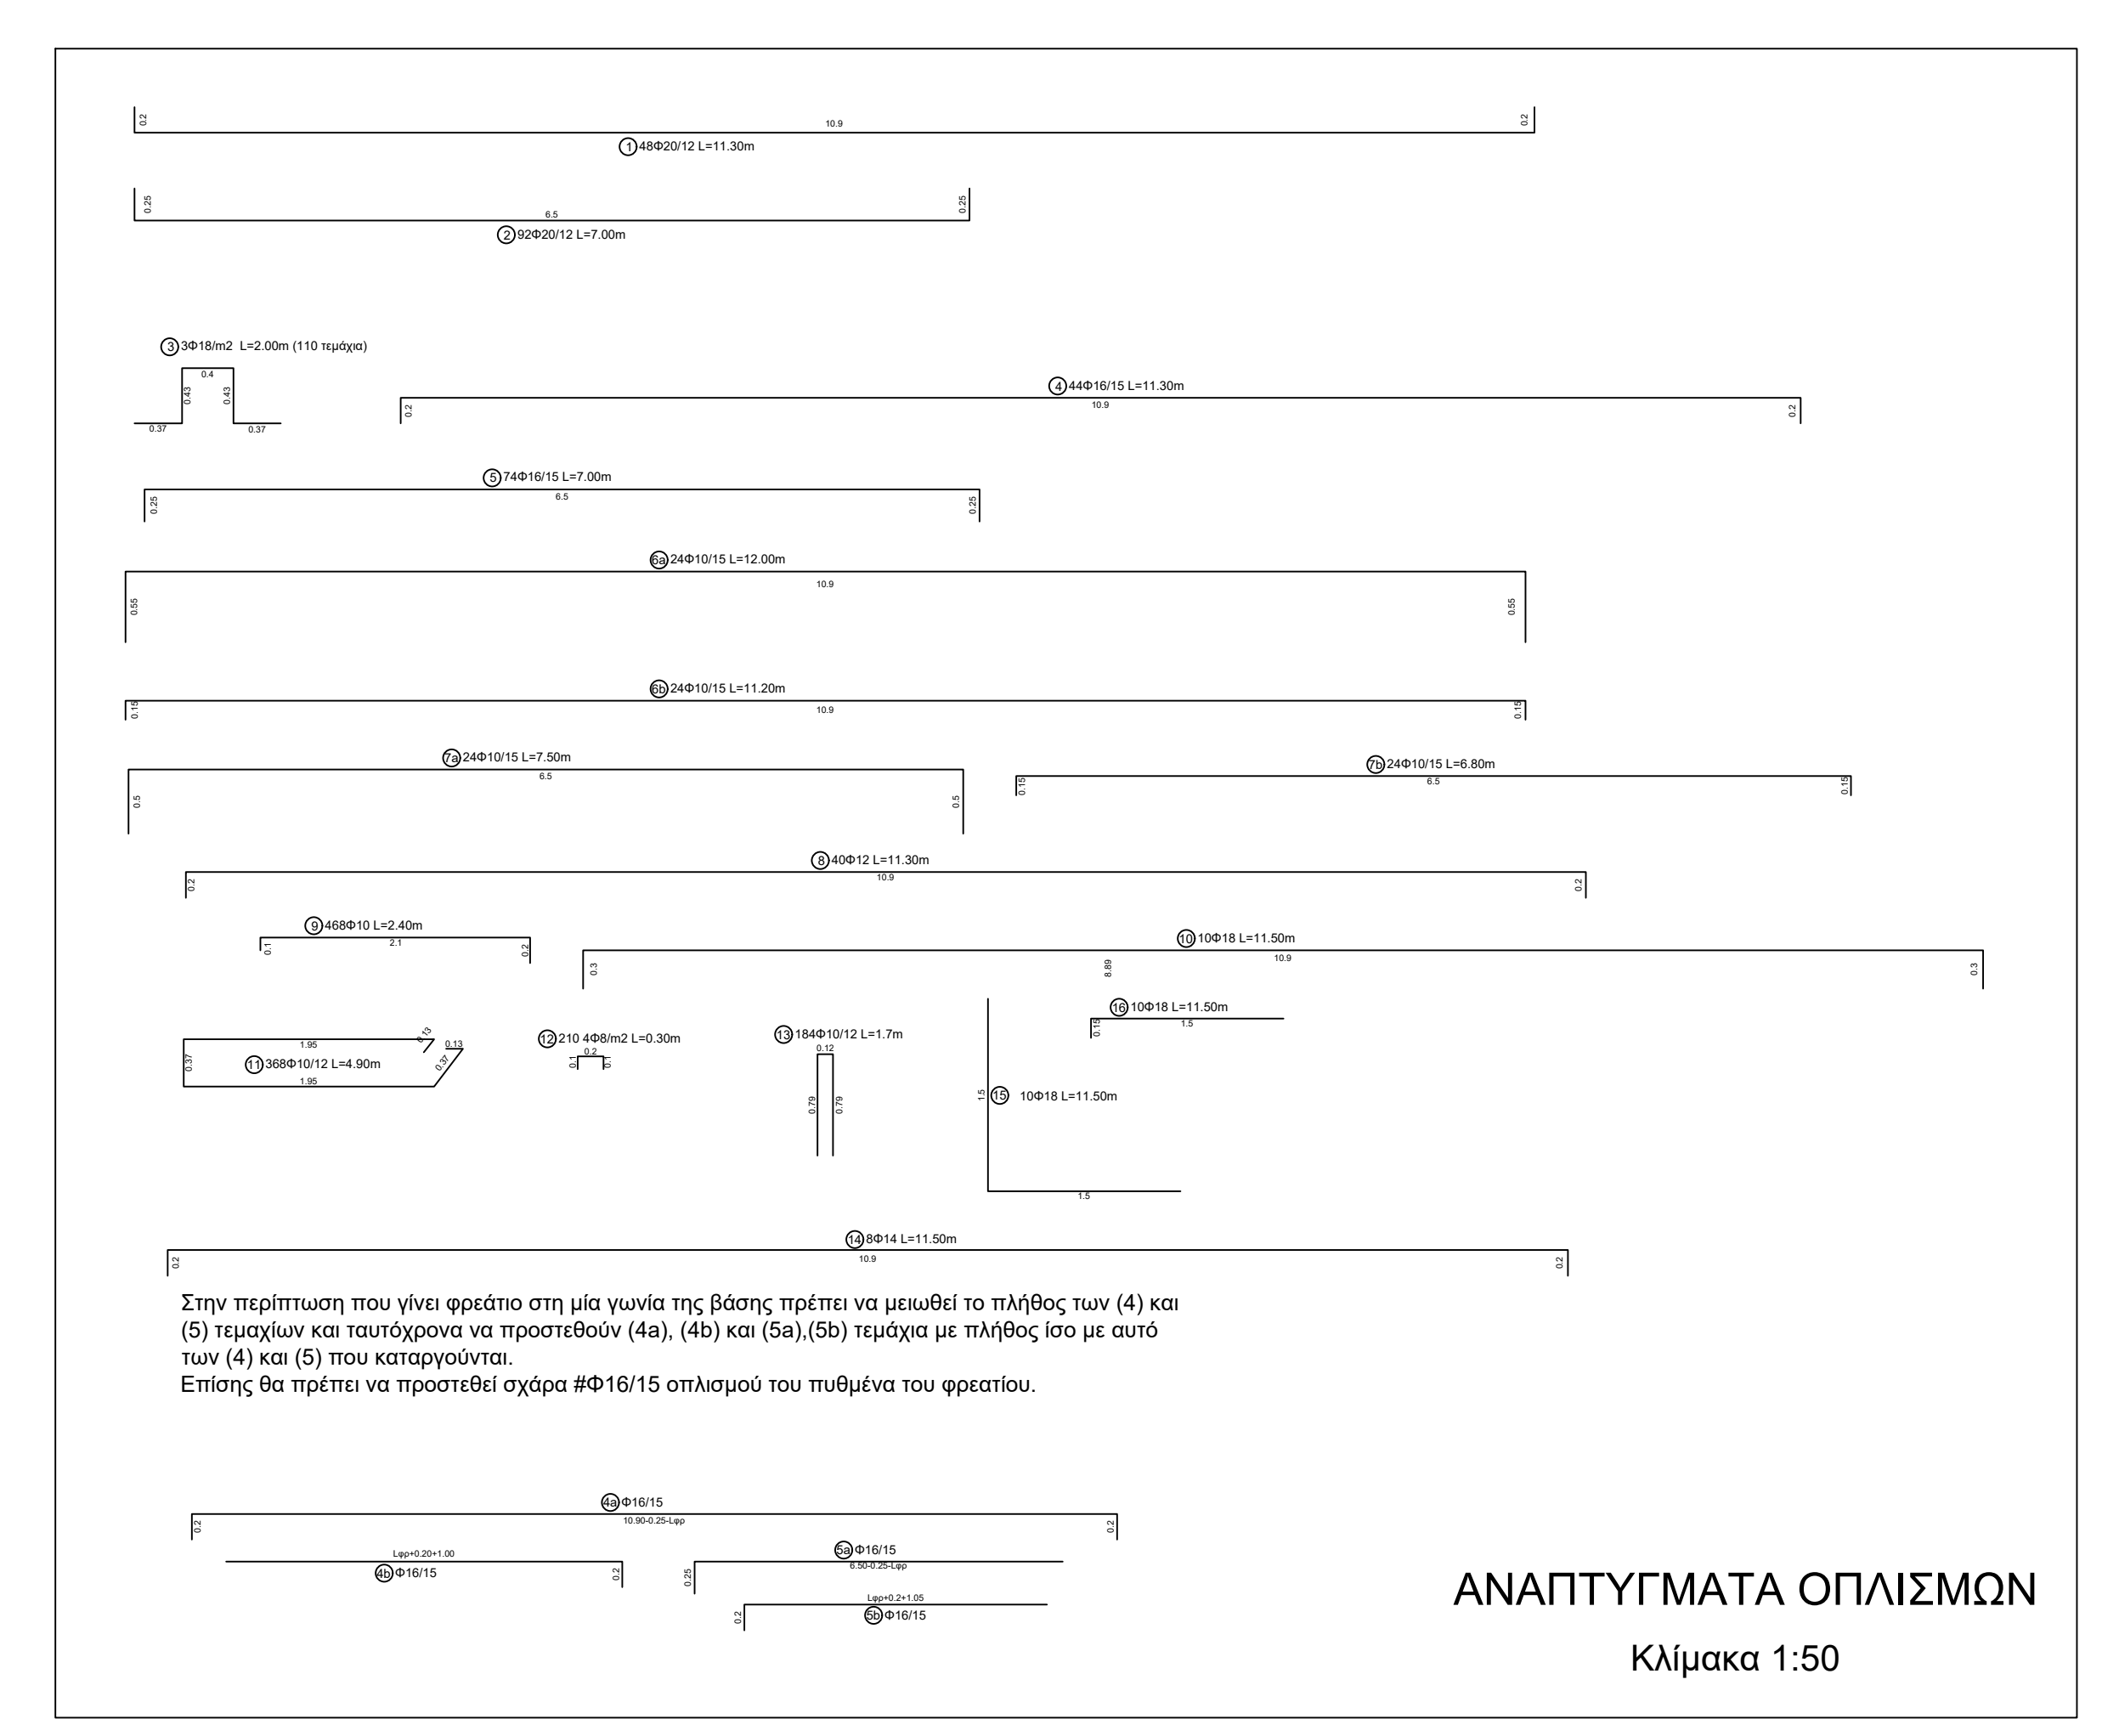


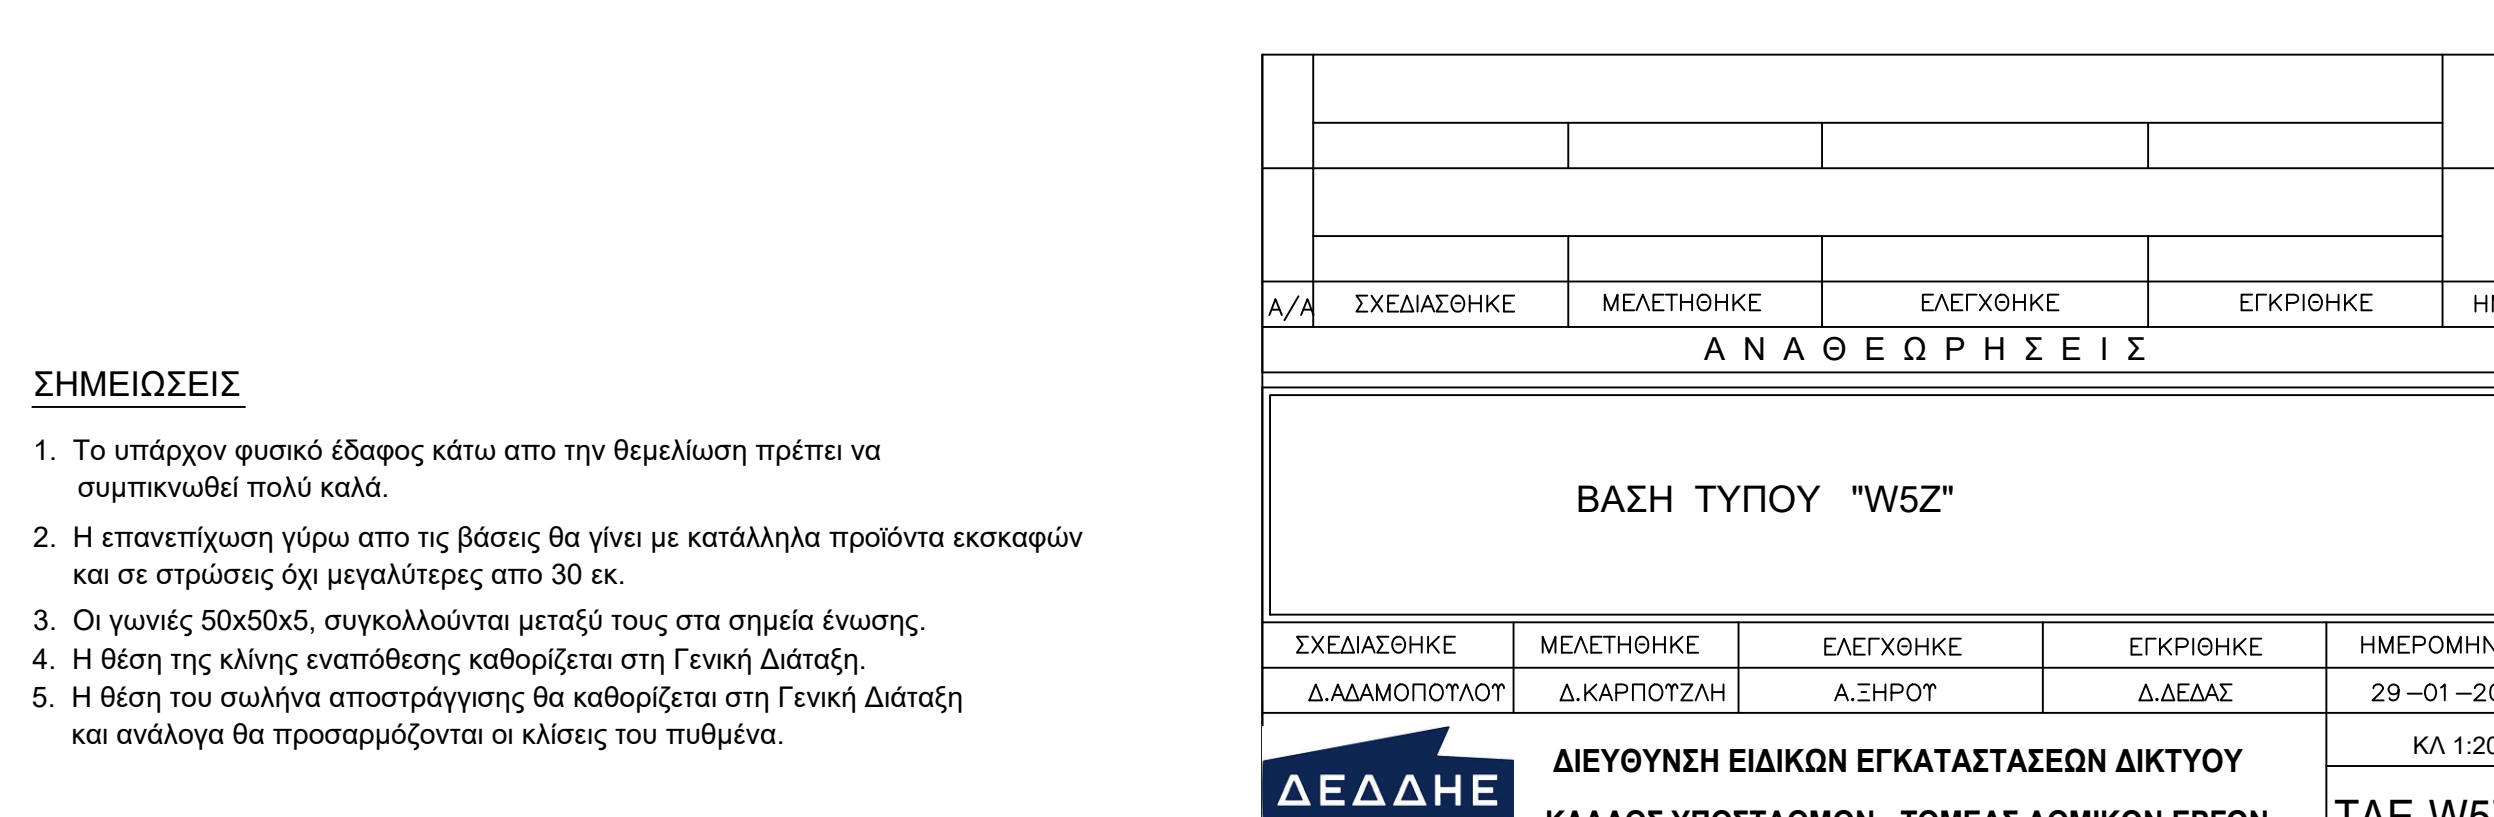

ΠΑΡΑΔΟΧΕΣ		
1. Υλικά		
Σκυρόδεμα βάσης	C 25/30	
Σκυρόδεμα καθαρότητας	C 12/15	
Χάλυβας κυρίων οπλισμών	B500C	
Χάλυβας βοηθητικών οπλισμών	B500C	
2. Ειδικά Βάρη		
Οπλισμένου Σκυροδέματος	25.00 kN/m ³	
3. Σεισμικές Επιβαρύνσεις		
Ζώνη Σεισμικής Επικενδρωμένης	III	φ=0.36
Συντελεστής Σπουδαιότητας	Z4	ψ=1.30
Συντελεστής Σεισμικής Δραμ. Συμπεριφοράς	φ=1.50	
Συντελεστής Θεμελιωδούς	φ=1.00	
Συντελεστής κρίσιμης απόσβεσης	z=2%	
4. Στοιχεία Εδάφους		
Τύπος Εδάφους	σεπ = 2.00 kg/cm ²	
5. Επικαλύψεις προστασίας οπλισμού		
τουλάχιστον 50mm πάντου		

Στην περίπτωση που γίνει φρέσκα στη μία γωνία της βάσης πρέπει να μειωθεί το πλάτος των (4) και (5) τεμαχίων και ταυτόχρονα να προστεθούν (4a), (4b) και (5a),(5b) τεμάχια με πλάτος ίσο με αυτό των (4) και (5) που καταργούνται.
Επίσης θα πρέπει να προστεθεί σχάρα #Φ16/15 οπλισμού του πυθμένα του φρεσάτου.

- ΣΗΜΕΙΩΣΕΙΣ**
- Το υπάρχουν φυσικό έδαφος κάτω από την θεμελίωση πρέπει να συμπεριφερθεί πολύ καλά.
 - Η επανένταξη γύρω από τις βάσεις θα γίνει με κατάλληλα προϊόντα εκοκαρών και σε στρώσεις όχι μεγαλύτερες από 30 εκ.
 - Οι γωνίες 50x50x5, συγκολλούνται μεταξύ τους στα σημεία ένωσης.
 - Η θέση της κλίσης εναπόθεσης καθορίζεται στη Γενική Διάταξη.
 - Η θέση του σωλήνα αποστράγγισης θα καθορίζεται στη Γενική Διάταξη και ανάλογα θα προσαρμόζονται οι κλίσεις του πυθμένα.

ΑΝΑΦΥΓΜΑΤΑ ΟΠΛΙΣΜΩΝ				
Κλίμακα 1:50				
ΒΑΣΗ ΤΥΠΟΥ "W5Z"				
ΣΧΕΔΙΑΣΤΗΣ	ΜΕΛΕΤΗΘΗΚΕ	ΕΛΕΓΘΗΚΕ	ΕΓΚΡΙΘΗΚΕ	ΗΜΕΡ.
Δ.ΔΑΜΟΠΟΥΛΟΣ	Δ.ΚΑΡΠΟΥΤΖΗΣ	Α.ΣΠΗΡΟΣ	Δ.ΔΕΛΑΣ	29-01-2022
ΔΙΕΥΘΥΝΤΗ ΕΙΔΙΚΩΝ ΕΓΚΑΤΑΣΤΑΣΕΩΝ ΔΙΚΤΥΟΥ				ΚΑ 1:20
ΚΑΛΩΣ ΥΠΟΣΤΑΣΙΩΝ - ΤΟΜΕΑΣ ΔΟΜΙΚΩΝ ΕΡΓΩΝ				ΤΔΕ-W5Z