
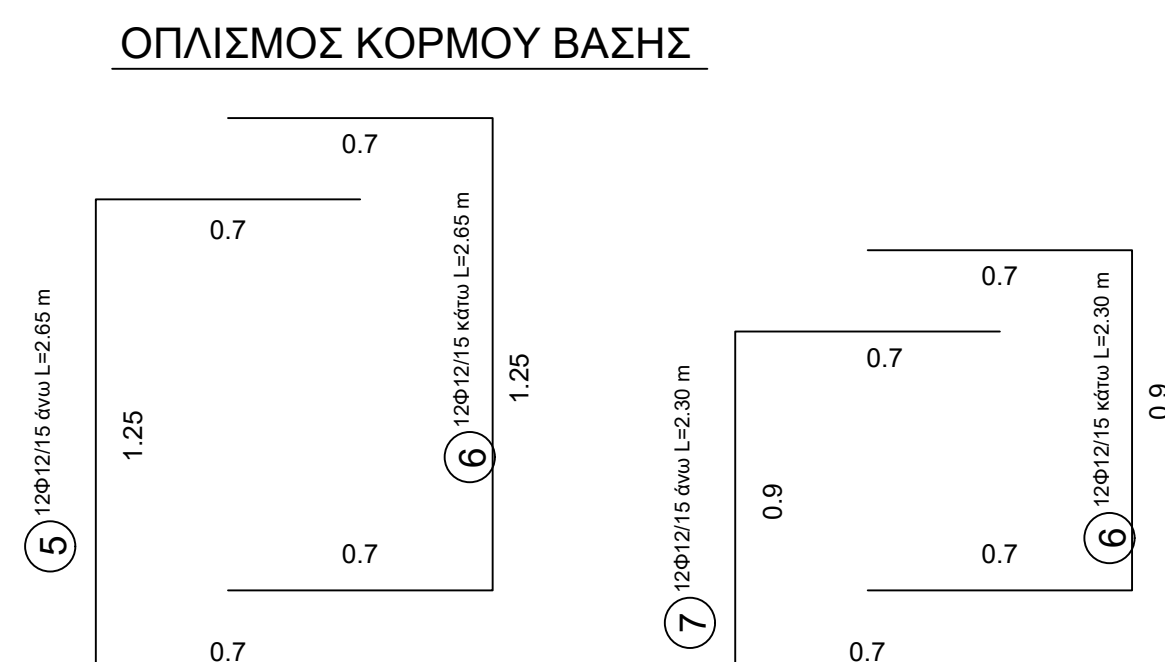


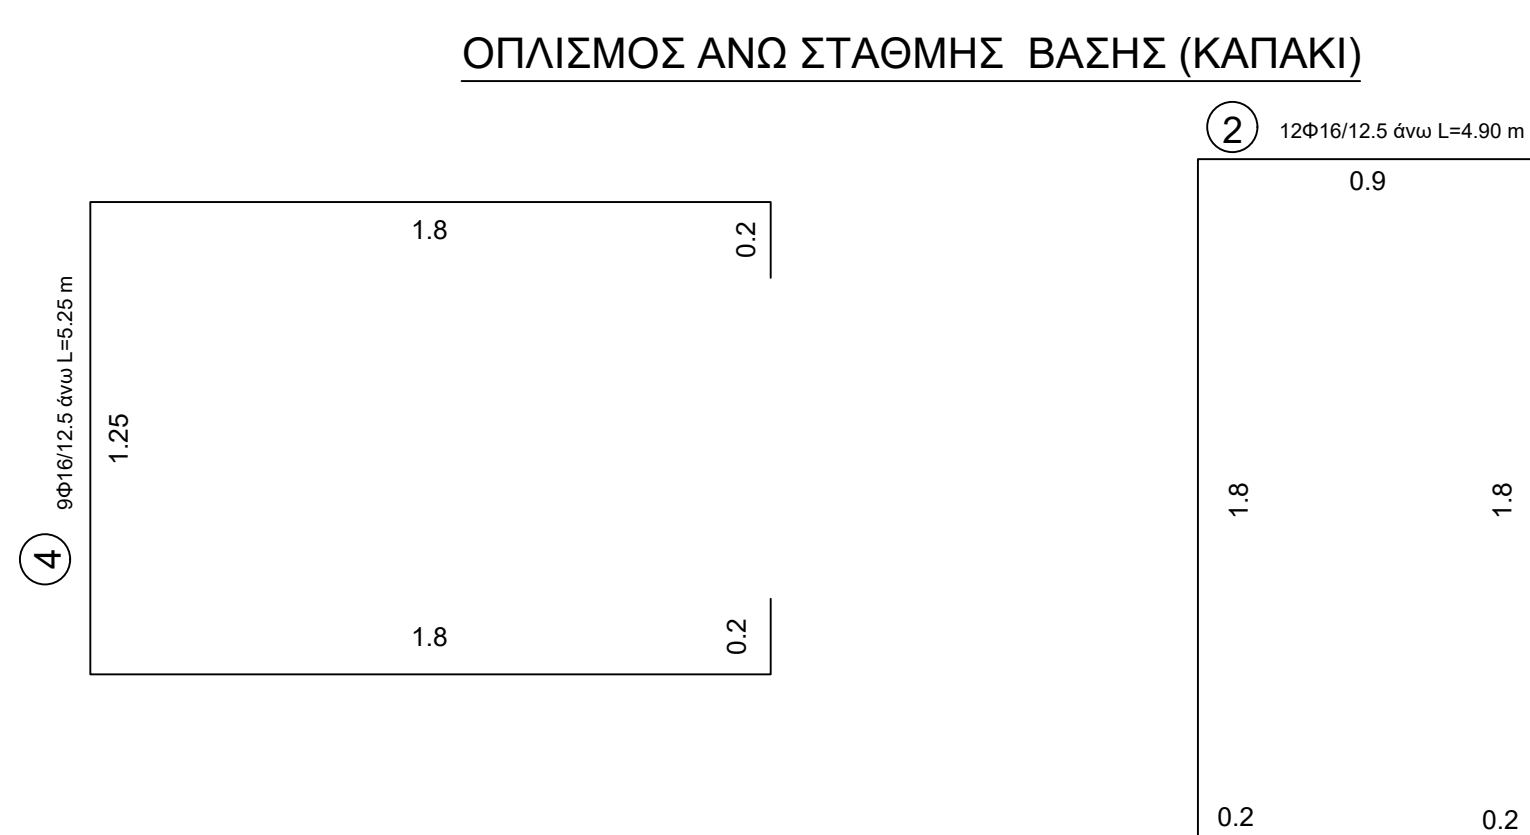

ΠΙΝΑΚΑΣ ΟΠΛΙΣΜΟΥ						
ΑΝΑΠΤΥΓΜΑ	ΤΕΜΑΧΙΑ	L	Λολικό	Φ	kg/m	Kg
1	12	1,3	15,60	16	1,58	24,65
2	12	4,9	58,80	16	1,58	92,90
3	9	1,65	14,85	16	1,58	23,46
4	9	5,25	47,25	16	1,58	74,66
5	12	2,65	31,80	12	0,888	28,24
6	12	2,65	31,80	12	0,888	28,24
7	12	2,3	27,60	12	0,888	24,51
8	12	2,3	27,60	12	0,888	24,51
ΣΥΝΟΛΟ						321,16

A/A	ΣΧΕΔΙΑΣΘΗΚΕ	ΜΕΛΕΤΗΘΗΚΕ	ΕΛΕΓΧΘΗΚΕ	ΕΓΚΡΙΘΗΚΕ	ΗΜΕΡ.
Α Ν Α Θ Ε Ω Ρ Η Σ Ε Ι Σ					
<div style="text-align: center; padding: 20px;"> <p>ΒΑΣΗ ΤΥΠΟΥ "310"</p> </div>					
ΣΧΕΔΙΑΣΘΗΚΕ	ΜΕΛΕΤΗΘΗΚΕ	ΕΛΕΓΧΘΗΚΕ	Ε Γ Κ Ρ Ι Θ Η Κ Ε	ΗΜΕΡΟΜΗΝΙΑ	
Δ.ΑΔΑΜΟΠΟΥΛΟΣ	Δ.ΚΑΡΠΟΥΖΛΗ	Α.ΞΗΡΟΣ	Δ.ΔΕΔΑΣ	29-01-2022	
 ΔΙΕΥΘΥΝΣΗ ΕΙΔΙΚΩΝ ΕΓΚΑΤΑΣΤΑΣΕΩΝ ΔΙΚΤΥΟΥ ΚΛΑΔΟΣ ΥΠΟΣΤΑΘΜΩΝ - ΤΟΜΕΑΣ ΔΟΜΙΚΩΝ ΕΡΓΩΝ				ΚΑ 1:20	
				ΤΔΕ-310	