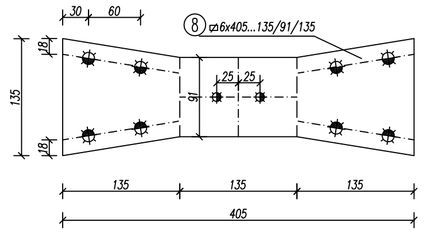

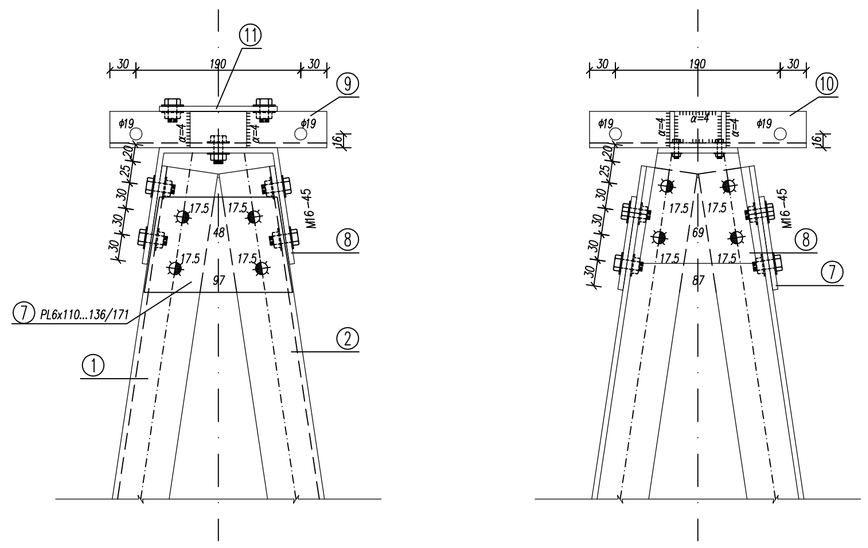

ΛΕΠΤΟΜΕΡΕΙΕΣ ΚΟΡΤΦΗΣ

κλ. 1:5

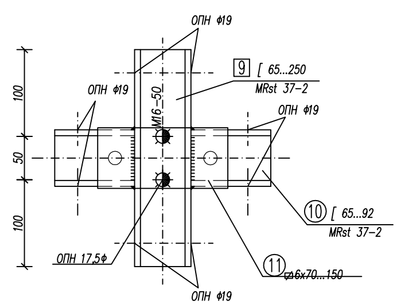

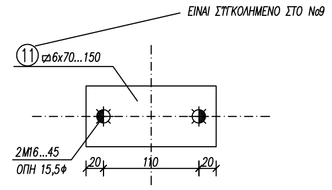

ΛΕΠΤΟΜΕΡΕΙΕΣ

κλ. 1:5

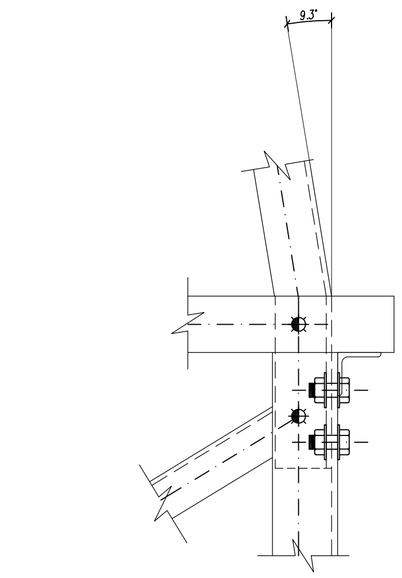

ΛΕΠΤΟΜΕΡΕΙΑ ΚΑΜΨΗΣ

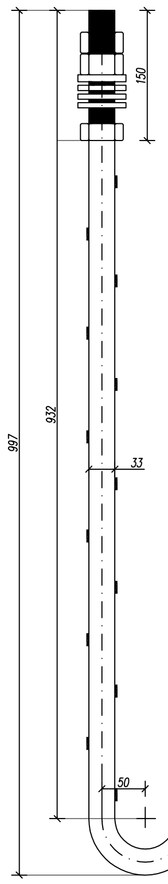

ΚΟΧΛΙΑΣ ΑΓΚΤΡΩΣΕΩΣ
Μ33...1112 St52,3

κλ. 1:5

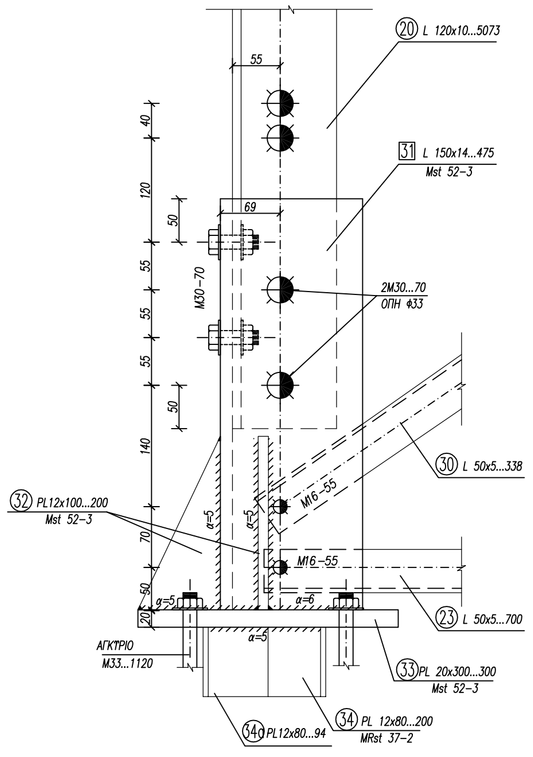

ΛΕΠΤΟΜΕΡΕΙΑ ΕΔΡΑΣΗΣ

κλ. 1:5

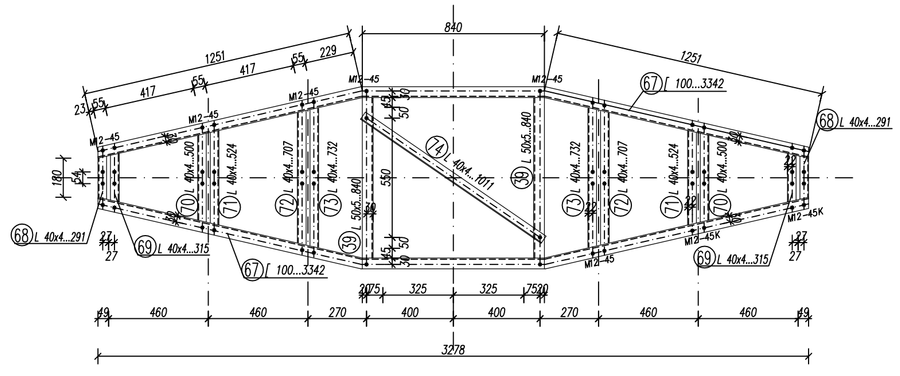

ΤΡΑΒΕΡΣΑ Ι

κλ. 1:20

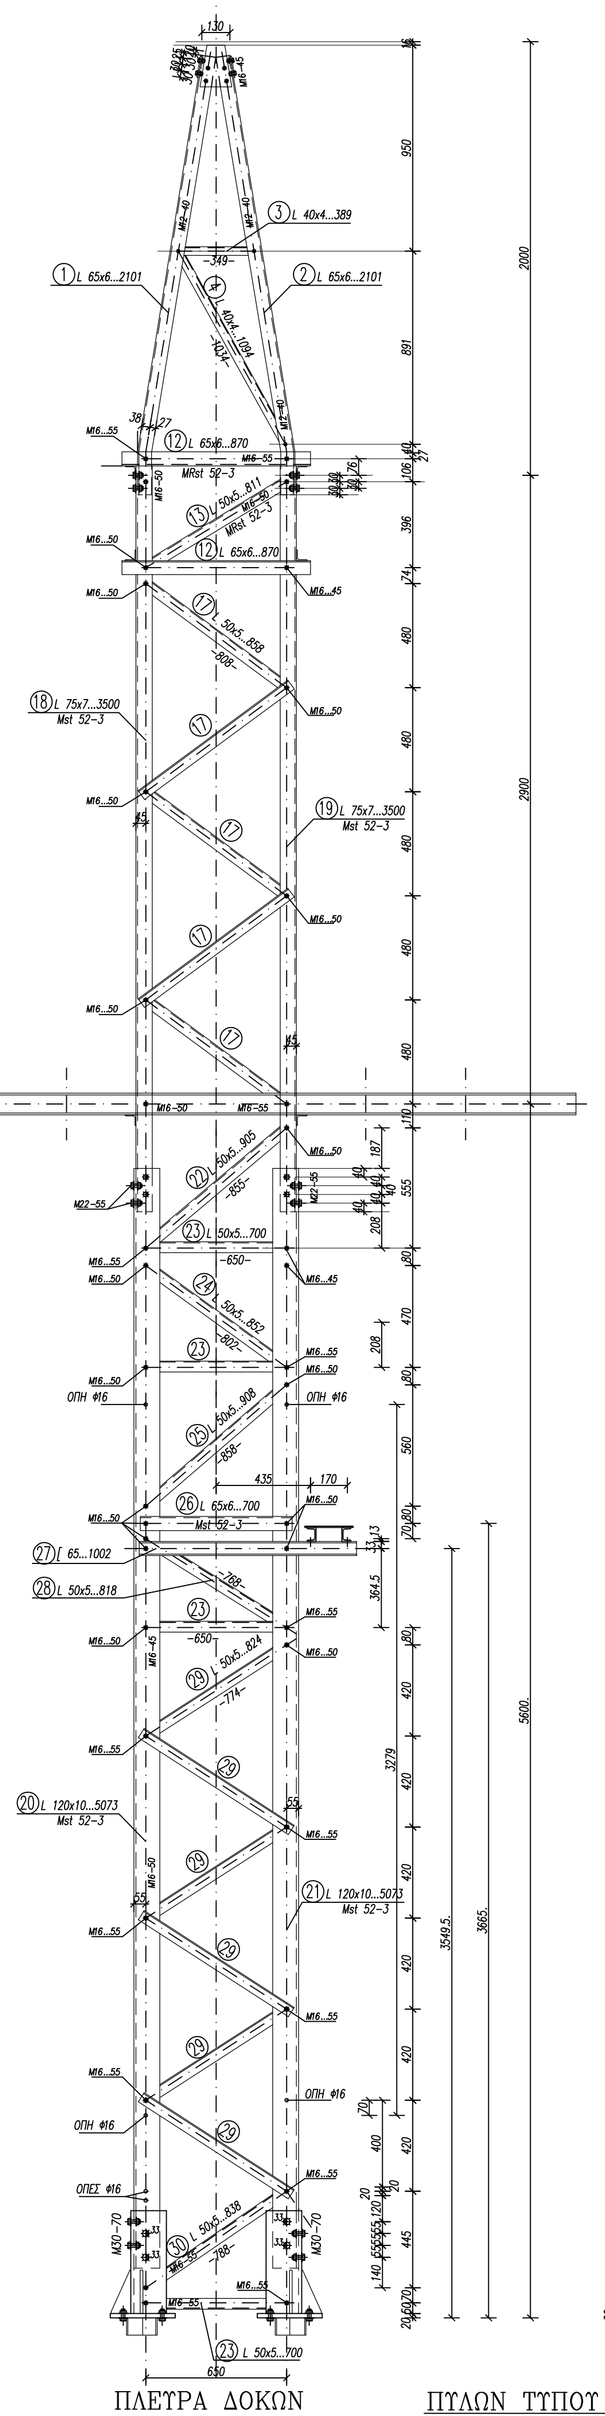

ΠΛΕΤΡΑ ΔΟΚΩΝ

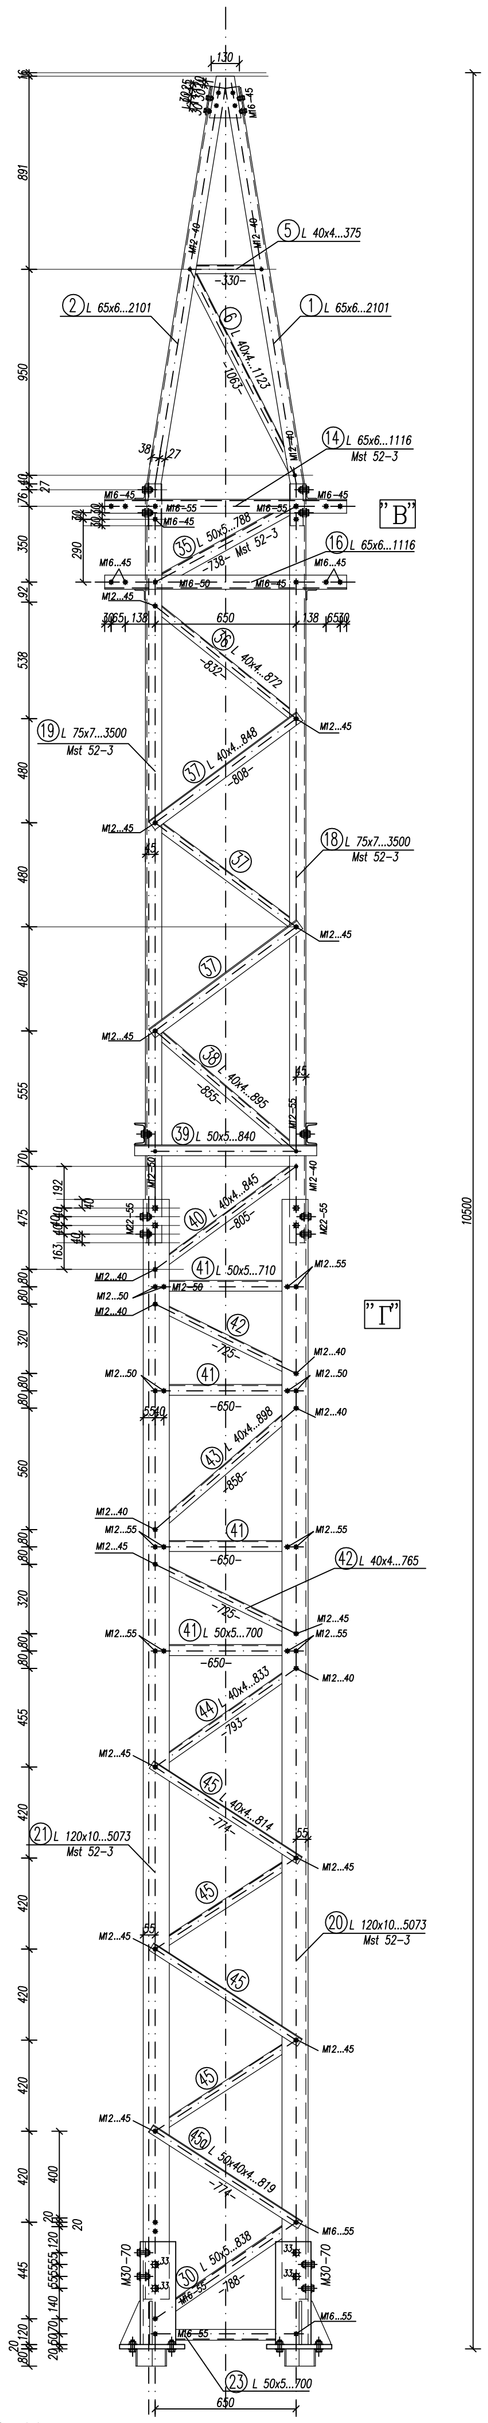

ΠΥΛΩΝ ΤΥΠΟΥ Α'

ΠΥΛΩΝ Α1 (ΩΣ ΠΥΛΩΝ Α' ΑΛΛΑ ΑΝΕΥ ΡΥΓΧΟΥΣ ΚΟΡΤΦΗΣ)

κλ. 1:20

ΠΑΡΑΔΟΧΕΣ - ΚΑΤΑΣΚΕΥΑΣΤΙΚΕΣ ΟΔΗΓΙΕΣ

ΠΟΙΟΤΗΤΑ ΥΛΙΚΟΥ St 37.2 & St 52.3 (DIN 17100)
ΟΛΑ ΤΑ ΜΕΛΗ ΘΑ ΕΙΝΑΙ ΕΠΙΨΕΥΔΑΡΓΥΡΩΜΕΝΑ ΣΥΜΦΩΝΑ ΜΕ ΤΟ DIN 50976

ΥΛΙΚΑ ΣΥΝΑΡΜΟΛΟΓΗΣΗΣ (ΚΑΝΟΝΙΣΜΟΙ)

- ΚΟΧΛΙΕΣ ΚΑΤΑ DIN 931 ΠΟΙΟΤΗΤΑΣ 8.8
- ΠΕΡΙΚΟΧΛΙΑ ΚΟΧΛΙΩΝ ΚΑΙ ΑΓΚΥΡΩΣΕΩΝ ΚΑΤΑ DIN 934 (ΣΚΛΗΡΟΤΗΤΑ 8)
- ΠΑΡΑΚΥΚΛΟΙ (ΡΟΔΕΛΕΣ) ΚΑΤΑ DIN 7989 ΚΑΙ DIN 434
- ΠΑΡΑΚΥΚΛΟΙ ΑΣΦΑΛΕΙΑΣ ΚΑΤΑ DIN 127 ΤΥΠΟΥ Β

ΟΛΑ ΤΑ ΥΛΙΚΑ ΣΥΝΑΡΜΟΛΟΓΗΣΗΣ ΘΑ ΕΙΝΑΙ ΕΠΙΨΕΥΔΑΡΓΥΡΩΜΕΝΑ ΣΥΜΦΩΝΑ ΜΕ ΤΟ DIN 267

ΤΑ ΠΑΡΑΠΑΝΩ ΙΣΧΥΟΥΝ ΓΙΑ ΟΛΑ ΤΑ ΤΜΗΜΑΤΑ ΠΟΥ ΦΑΙΝΟΝΤΑΙ ΣΤΟ ΣΧΕΔΙΟ
ΕΚΤΟΣ ΕΑΝ ΑΝΑΓΡΑΦΕΤΑΙ ΔΙΑΦΟΡΕΤΙΚΑ ΠΑΝΩ ΣΕ ΑΥΤΟ

TO PARON SXEDIO PROHLUE APO METAFORA TOY YP' ARIUM (302) SXEDIOY THS METKA

GIA TO PARON SXEDIO DEN EXEI GINEI STATIKOS YPOLOGISMOS SYMFVNA ME TIS ISXYOYSES DIATAJ

5	16-4-07	F.L.		ANAUEVRHSH APO DEH
4	18/09/06	P.P.		GENIKES DIORUVSEIS
3	31/08/06	U.M.		GENIKES DIORUVSEIS
2	04/07/06	U.M.		GENIKES DIORUVSEIS
1	22/06/06	U.M.		GENIKES DIORUVSEIS
ANAU.	HM/NIA	SYNTAJH	ELEGXOS	PARATHRHSEIS

MELETHTHS:

ΝΙΚΟΣ Στ. ΖΥΓΟΥΡΗΣ
POLITIKOS MHXANIKOS E.M.P.MSc
PL.HRVVN 4, 16672, BARH
THL. 210-9654556, FAX. 210-9654637

ΛΙΘΟΣ SYMBOYLOI MHXANIKOI
PL.HRVVN 4, 16672, BARH
THL. 210-9654556, FAX. 210-9654637

ERGODOTHS: ΔΗΜΟΣΙΑ ΕΠΙΧΕΙΡΗΣΗ ΗΛΕΚΤΡΙΣΜΟΥ Α.Ε. Δ.Ε.Η. Α.Ε.
DIEYUYNSH NEVN ERGVN METAFORAS (DNEM)

ERGO : METALLIKA IKRIVMATA METAFORAS

TMHMA ERGOY : IKRIVMA TYPOY "OS-10" PYLVNAS TYPOY "A"

KL : 1:10,1:5

HMEROMHNIA : MAR 2004

AR. SXEDIOY

KVDIKOS ARIUMOS APOUHKHS DEH 310000814

FF 8533/1

KVDIKOS SXEDIOY MELETHTH FF-7145.DWG

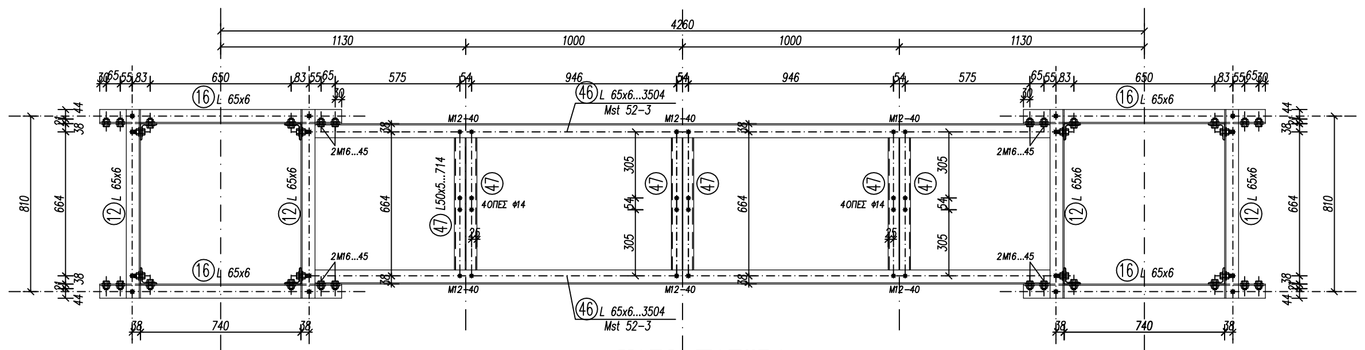

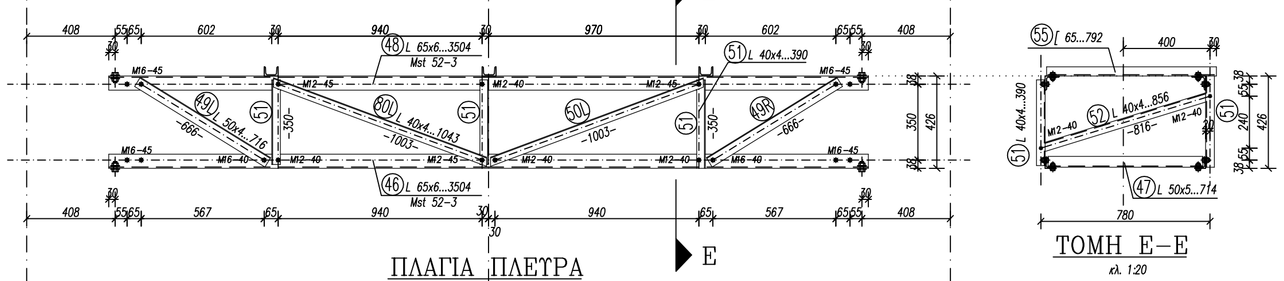

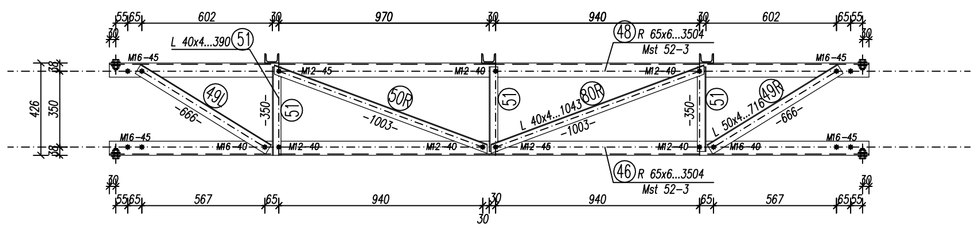

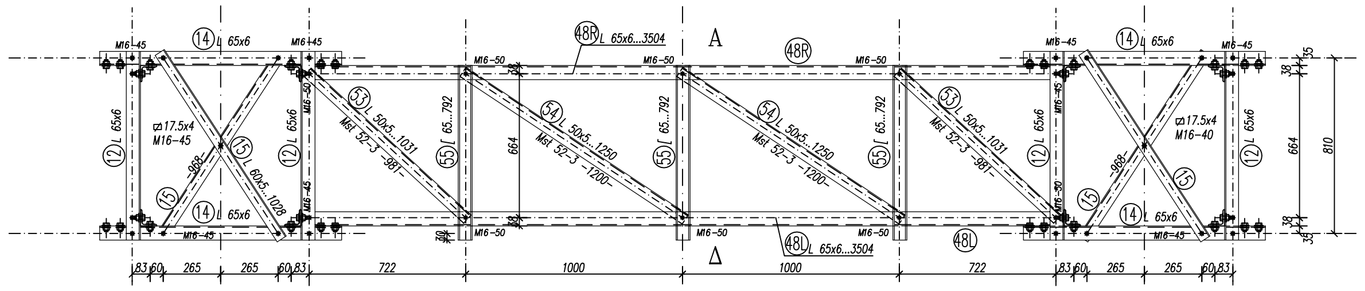

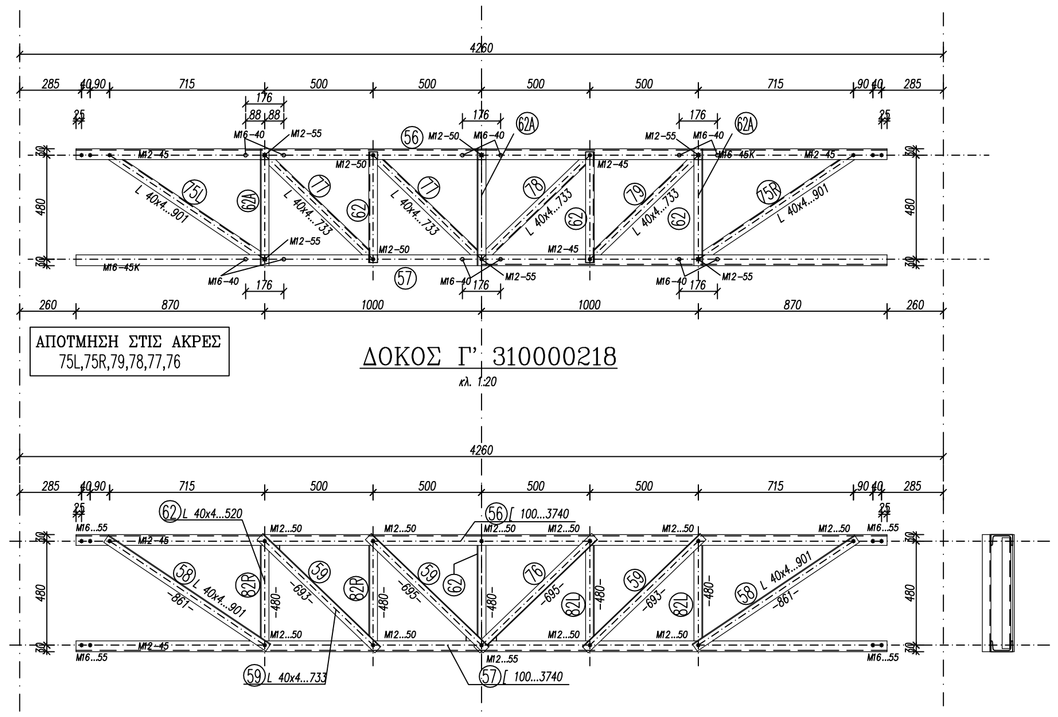

ΤΑ ΣΤΟΙΧΕΙΑ 82L,82R
ΕΧΟΥΝ ΤΟ ΙΔΙΟ ΜΗΚΟΣ ΚΑΙ ΘΕΛΟΥΝ
ΑΠΟΤΜΗΣΗ ΣΤΙΣ ΔΥΟ ΑΚΡΕΣ, ΣΤΗΝ
ΙΔΙΑ ΠΛΕΤΡΑ ΣΤΗΝ ΧΩΡΙΣ ΟΠΕΣ

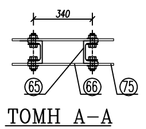

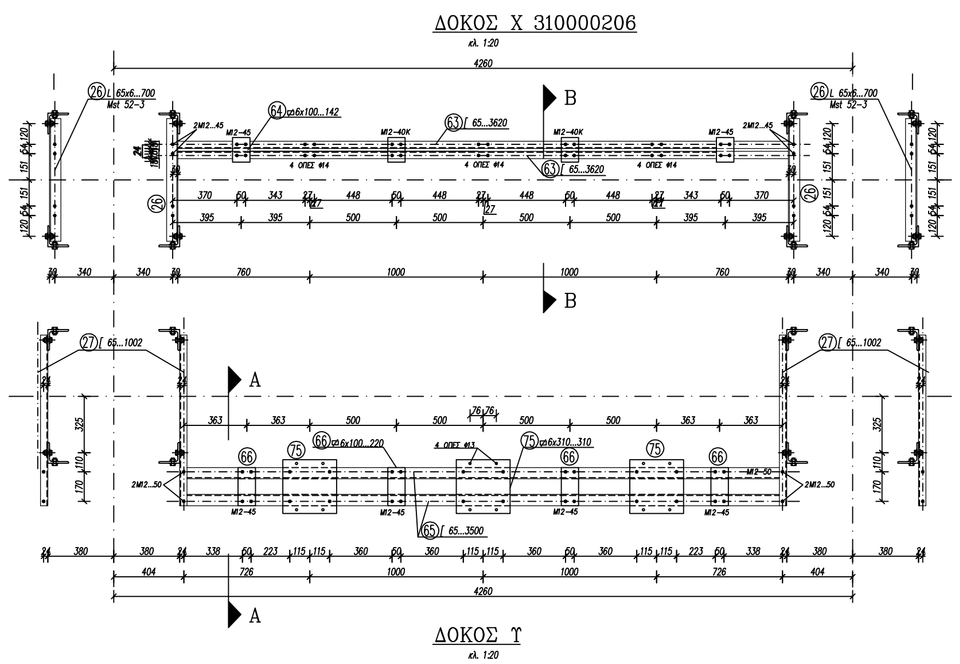

ΠΑΡΑΔΟΧΕΣ - ΚΑΤΑΣΚΕΥΑΣΤΙΚΕΣ ΟΔΗΓΙΕΣ

ΠΟΙΟΤΗΤΑ ΥΛΙΚΟΥ St 37.2 & St 52.3 (DIN 17100)
ΟΛΑ ΤΑ ΜΕΛΗ ΘΑ ΕΙΝΑΙ ΕΠΙΨΕΥΔΑΡΓΥΡΩΜΕΝΑ ΣΥΜΦΩΝΑ ΜΕ ΤΟ DIN 50976

ΥΛΙΚΑ ΣΥΝΑΡΜΟΛΟΓΗΣΗΣ (ΚΑΝΟΝΙΣΜΟΙ)

- ΚΟΧΛΙΕΣ ΚΑΤΑ DIN 931 ΠΟΙΟΤΗΤΑΣ 8.8
- ΠΕΡΙΚΟΧΛΙΑ ΚΟΧΛΙΩΝ ΚΑΙ ΑΓΚΥΡΩΣΕΩΝ ΚΑΤΑ DIN 934 (ΣΚΛΗΡΟΤΗΤΑ 8)
- ΠΑΡΑΚΥΚΛΟΙ (ΡΟΔΕΛΕΣ) ΚΑΤΑ DIN 7989 ΚΑΙ DIN 434
- ΠΑΡΑΚΥΚΛΟΙ ΑΣΦΑΛΕΙΑΣ ΚΑΤΑ DIN 127 ΤΥΠΟΥ Β

ΟΛΑ ΤΑ ΥΛΙΚΑ ΣΥΝΑΡΜΟΛΟΓΗΣΗΣ ΘΑ ΕΙΝΑΙ ΕΠΙΨΕΥΔΑΡΓΥΡΩΜΕΝΑ ΣΥΜΦΩΝΑ ΜΕ ΤΟ DIN 267

ΤΑ ΠΑΡΑΠΑΝΩ ΙΣΧΥΟΥΝ ΓΙΑ ΟΛΑ ΤΑ ΤΜΗΜΑΤΑ ΠΟΥ ΦΑΙΝΟΝΤΑΙ ΣΤΟ ΣΧΕΔΙΟ
ΕΚΤΟΣ ΕΑΝ ΑΝΑΓΡΑΦΕΤΑΙ ΔΙΑΦΟΡΕΤΙΚΑ ΠΑΝΩ ΣΕ ΑΥΤΟ

TO PARON SXEDIO PROHLUE APO METAFORA TOY YP' ARIUM (302) SXEDIOY THS METKA

GIA TO PARON SXEDIO DEN EXEI GINEI STATIKOS YPOLOGISMOS SYMFVNA ME TIS ISXYOYSES DIATAJ

5	16-4-07	F.L.		ANAUEVRHSH APO DEH
4	18/09/06	P.P.		GENIKES DIORUVSEIS
3	31/08/06	U.M.		GENIKES DIORUVSEIS
2	04/07/06	U.M.		GENIKES DIORUVSEIS
1	23/06/06	U.M.		GENIKES DIORUVSEIS
ANAU.	HM/NIA	SYNTAJH	ELEGXOS	PARATHRHSEIS

MELETHTHS:
ΝΙΚΟΣ Στ. ΖΥΓΟΥΡΗΣ
POLITIKOS MHXANIKOS E.M.P.MSc
PL.HRVVN 4, 16672, BARH
THL. 210-9654556, FAJ. 210-9654637

ΛΙΘΟΣ SYMBOYLOI MHXANIKOI
PL.HRVVN 4, 16672, BARH
THL. 210-9654556, FAJ. 210-9654637

ERGODOTHS: ΔΗΜΟΣΙΑ ΕΠΙΧΕΙΡΗΣΗ ΗΛΕΚΤΡΙΣΜΟΥ Α.Ε. Δ.Ε.Η. Α.Ε.
DIEYUYNSH NEVN ERGVN METAFORAS (DNEM)

ERGO : METALLIKA IKRIVMATA METAFORAS

TMHMA ERGOY : IKRIVMA TYPOY "OS-10" (ΔΟΚΟΙ) — KL : 1:10,1:5

HMEROMHNIA : MAR 2004 — AR. SXEDIOY

KVDIKOS ARIUMOS APOUHKHS DEH :

KVDIKOS SXEDIOY MELETHTH :FF-7145.DWG

FF 8533/2