


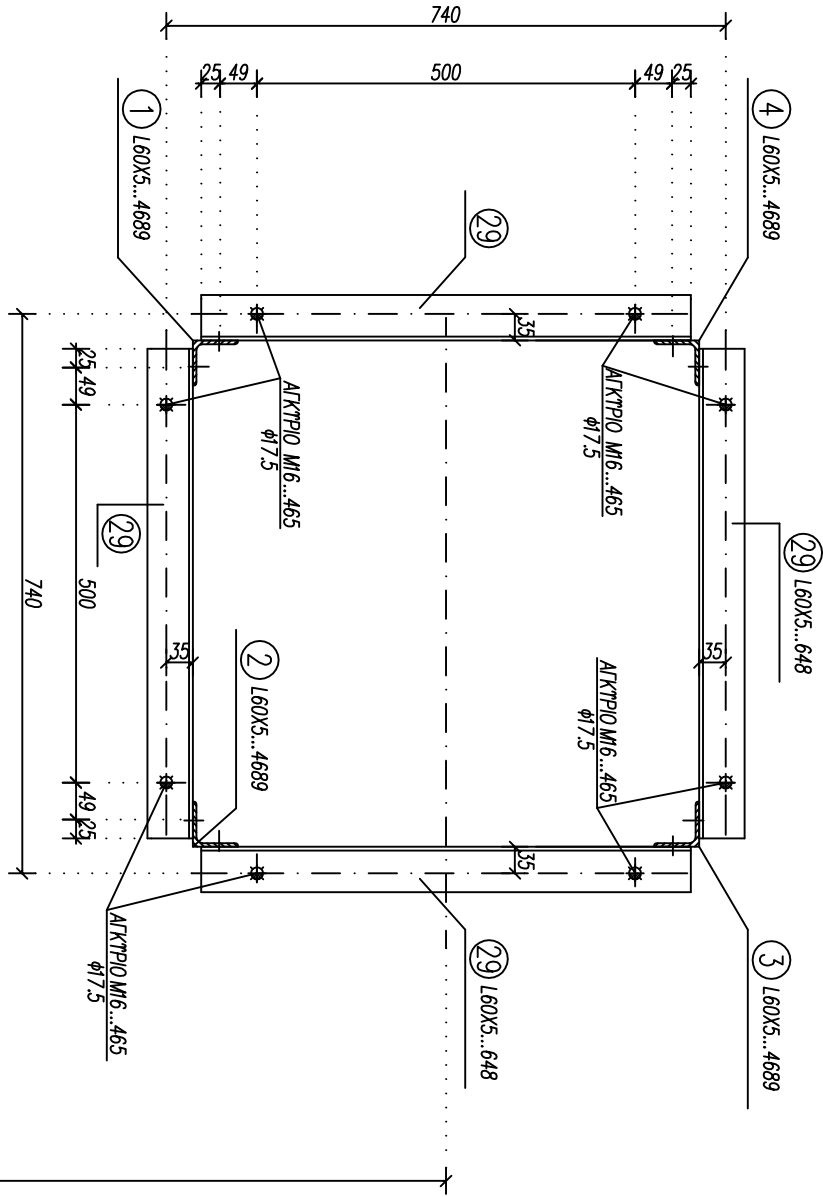


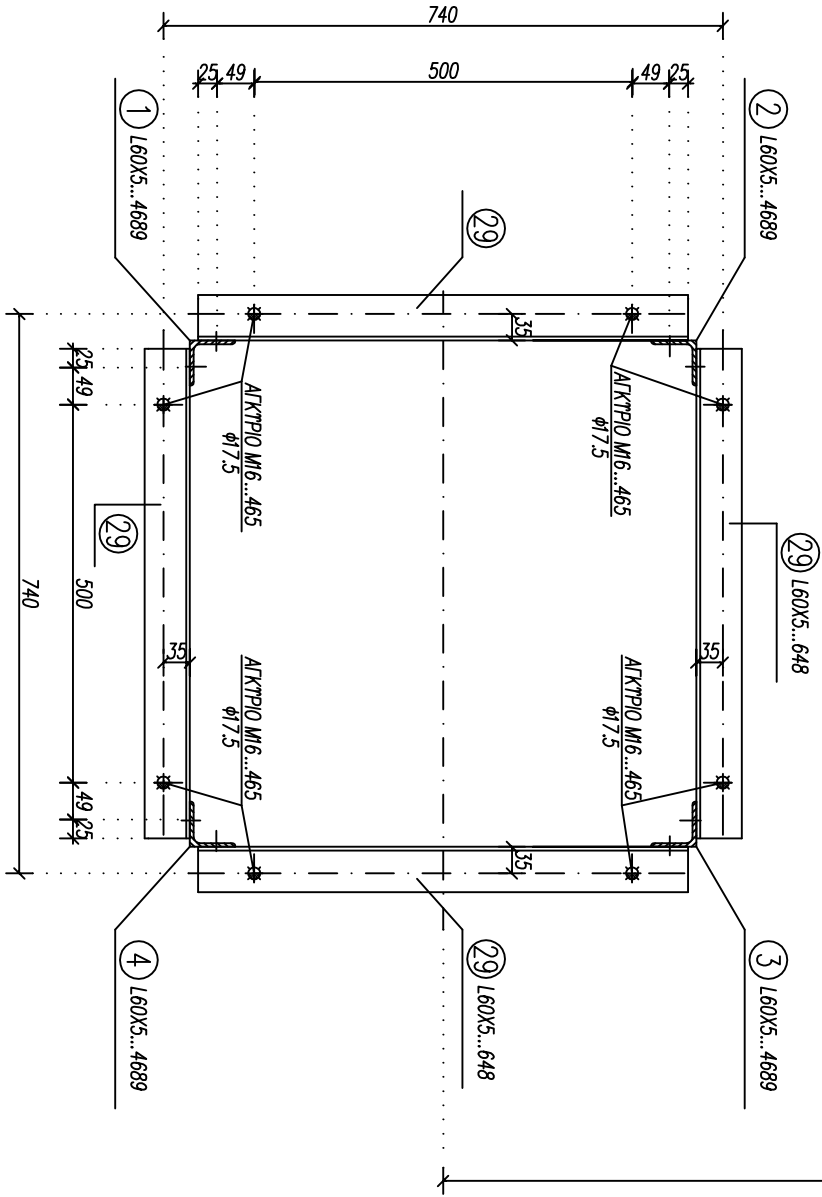


ΤΟΜΗ 7-7
Α. 110

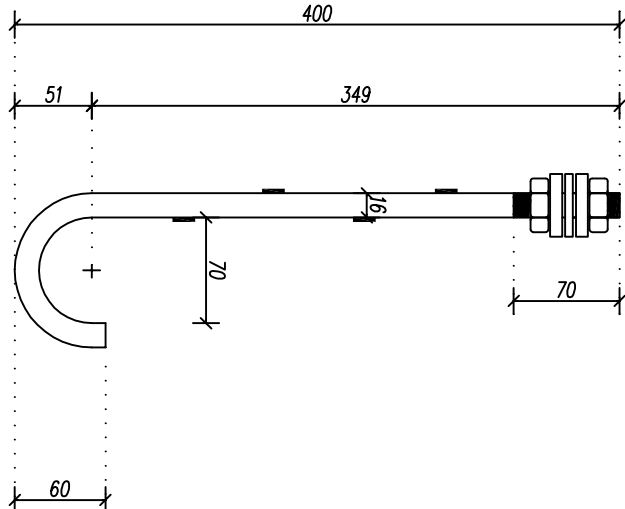


ΚΟΧΛΙΑΣ ΑΓΚΥΡΩΣΕΩΣ
Μ16...493
ΠΟΙΟΤΗΤΗΣ S52-3
Α. 125

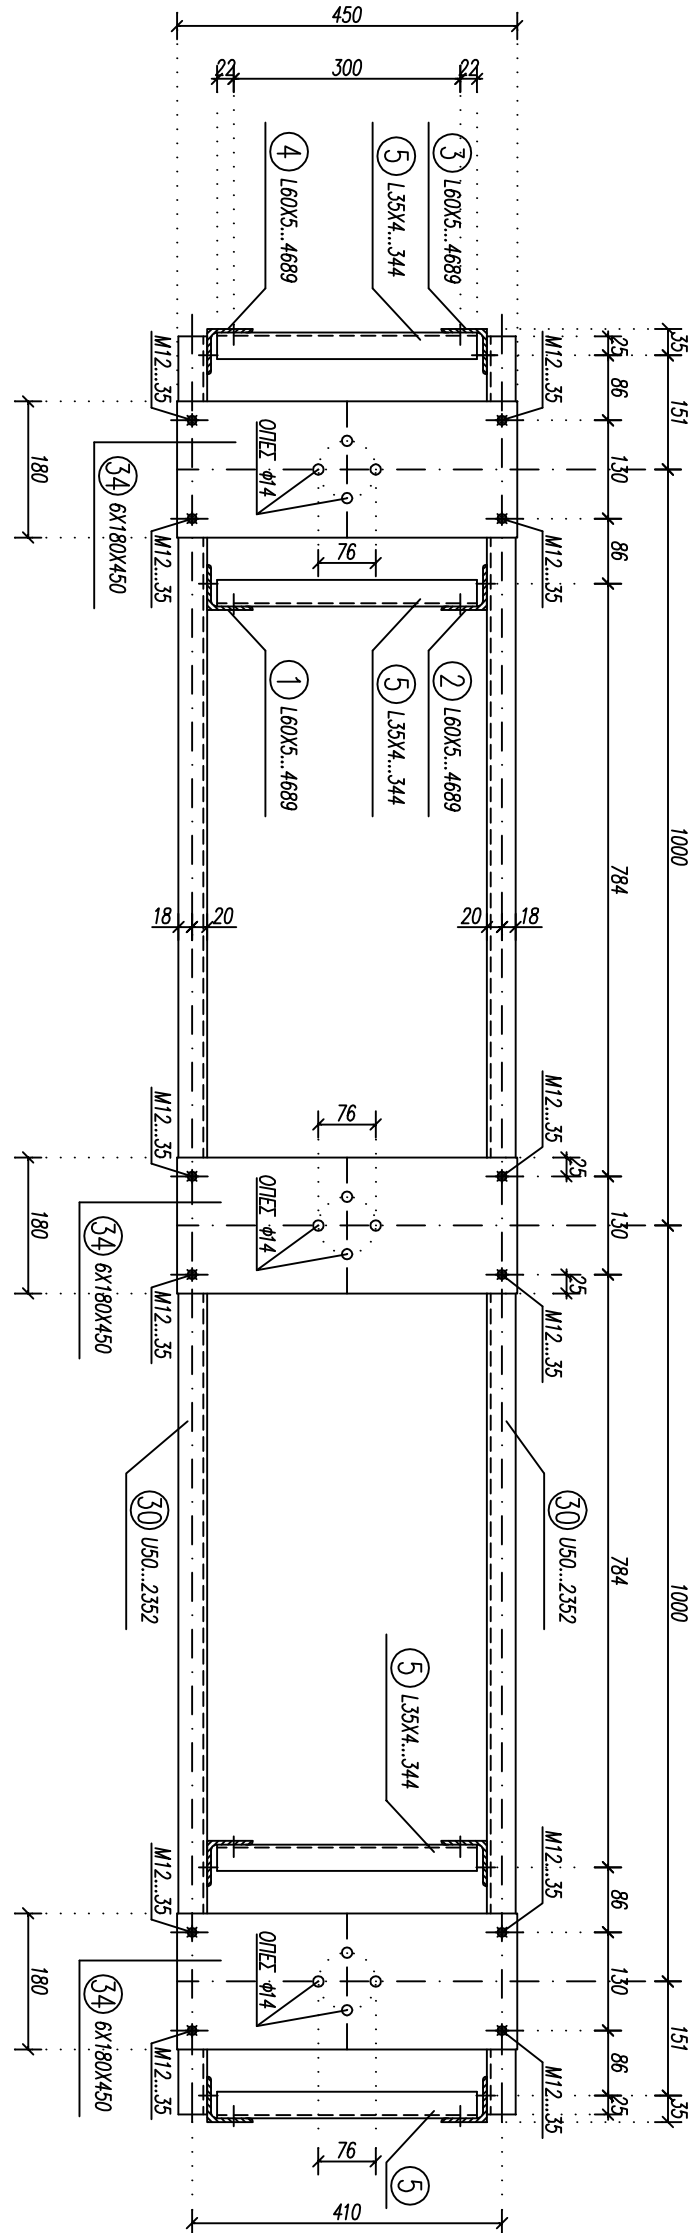

ΤΟΜΗ 8-8
Α. 110

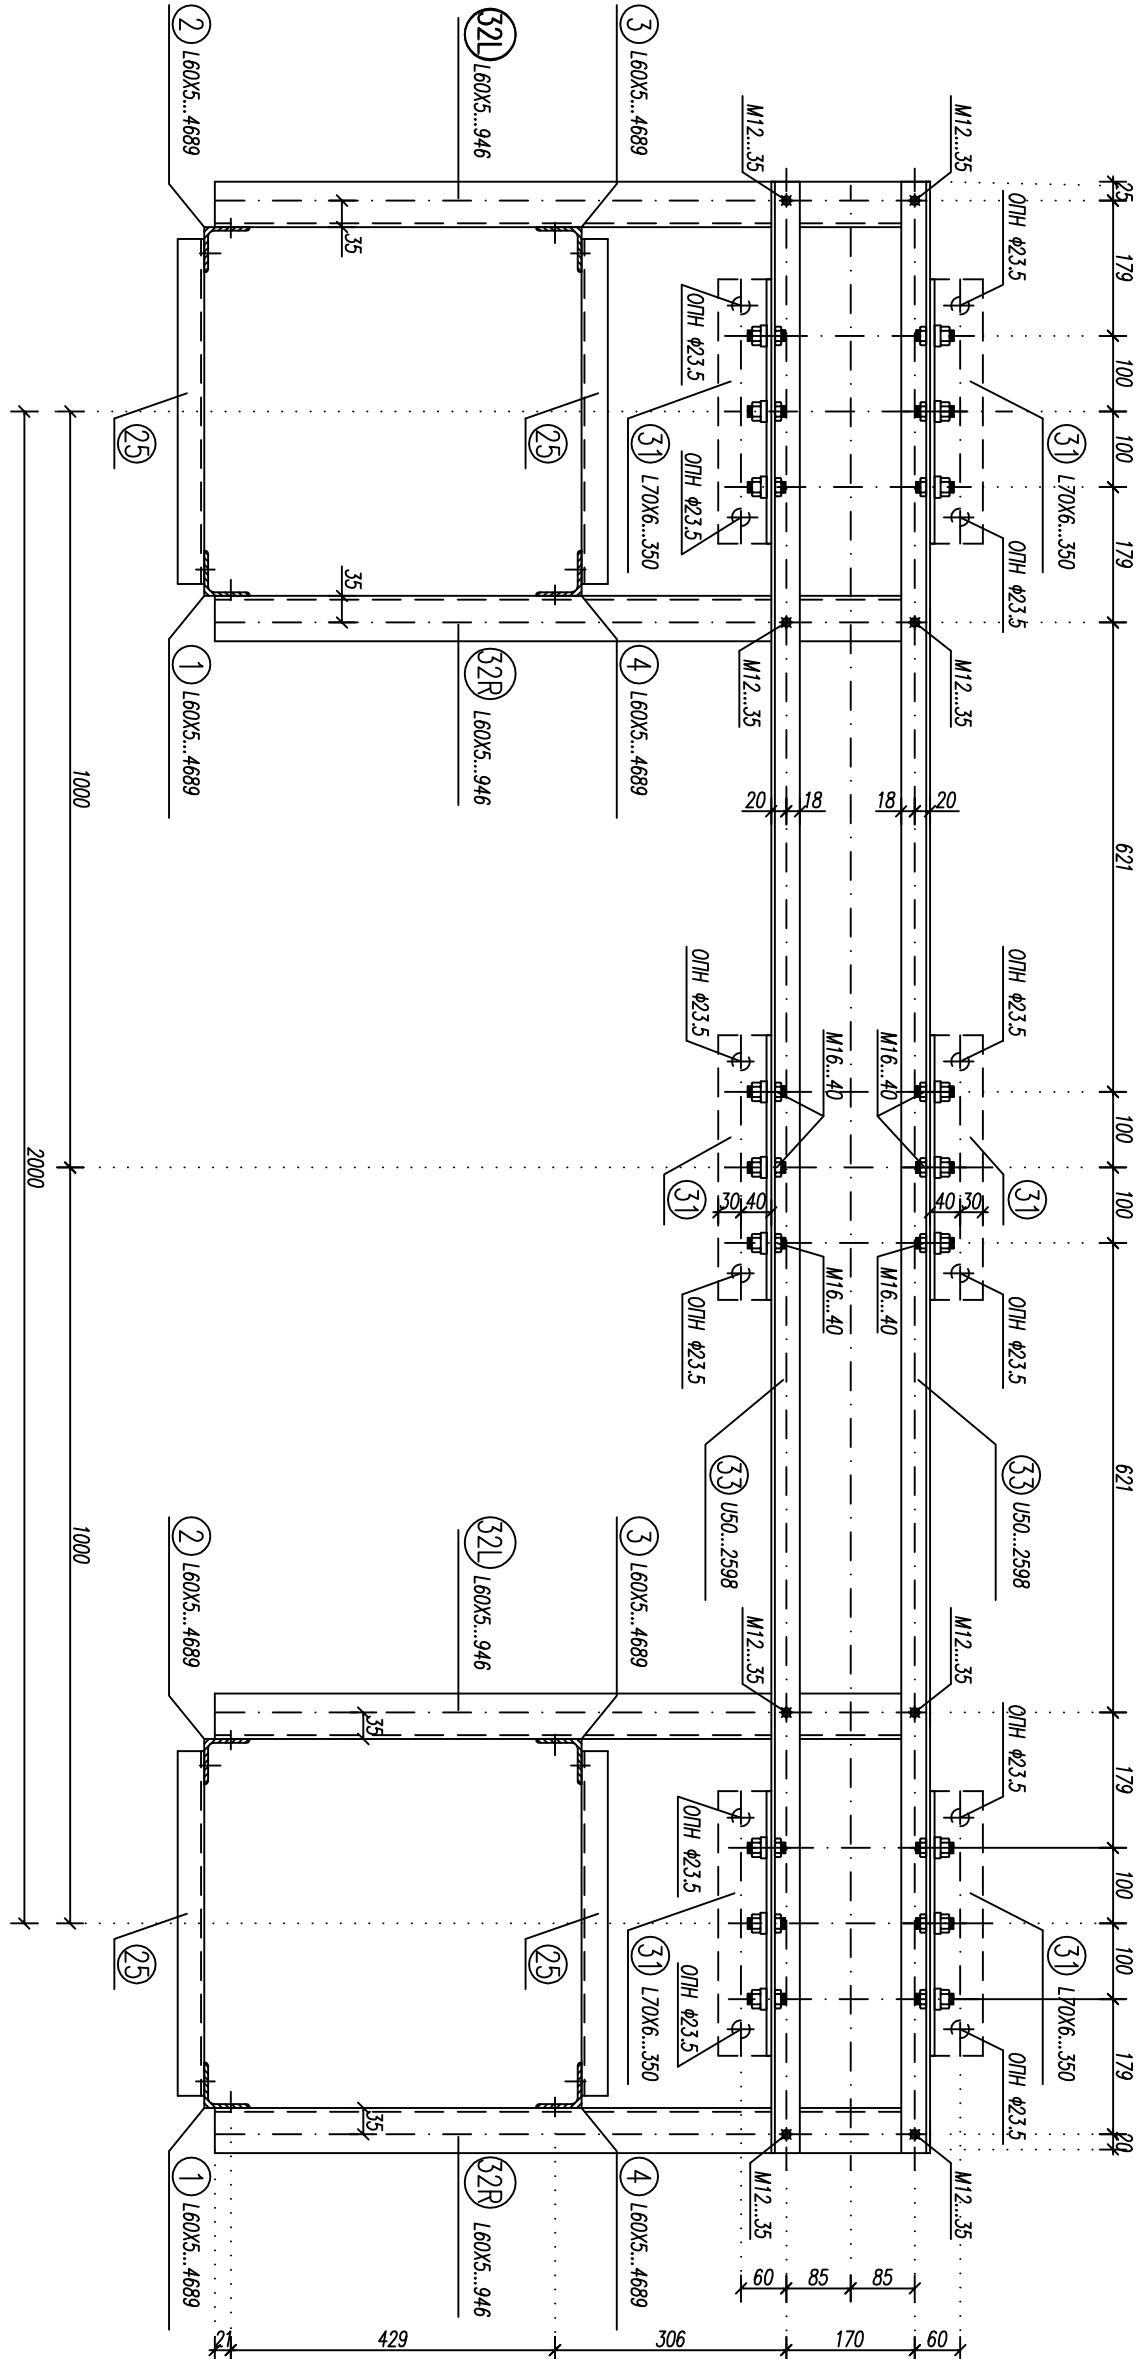

ΤΟΜΗ 8-8
Α. 110

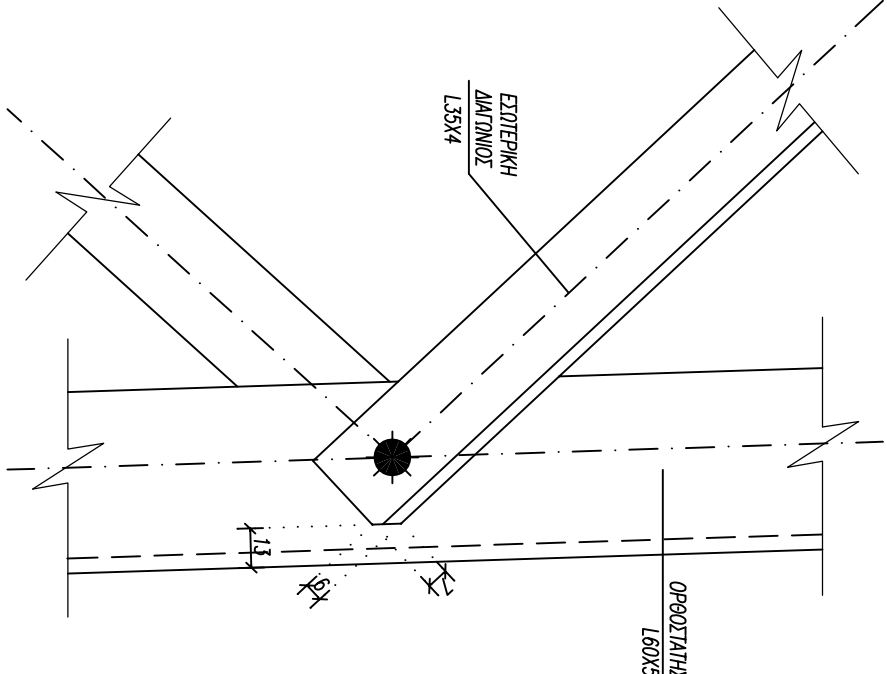

ΔΕΙΓΜΑΤΕΡΙΑ ΑΠΟΤΜΗΧΗΣ
ΕΞΟΤΕΡΙΚΗΣ ΔΙΑΤΟΝΙΟΥ
Α. 125

ΤΟ PARON SXEDIO PROHUE APO METAFORA TOY
YP' ARUM 69-68/8 SXEDIOY THS METKA

ΠΑΡΑΡΟΧΕΣ - ΚΑΤΑΣΚΕΥΑΣΤΙΚΕΣ ΟΔΗΓΙΕΣ

ΠΟΙΟΤΗΤΑ VAIKOY SI 37.2 (DN 17.100) K SI62.3
ΟΔΑ ΤΑ ΜΕΝΘΑ ΕΙΝΑΙ ΕΠΙΝΕΥΔΑΡΤΕΡΟΜΕΝΑ ΣΥΜΦΩΝΑ ΜΕ ΤΟ DIN 50976

ΥΛΙΚΑ ΣΥΝΑΡΜΟΛΟΓΗΣΗΣ (ΚΑΝΟΝΙΣΜΟΙ)

- ΚΟΧΛΙΕΣ ΚΑΤΑ DIN 931 ΠΟΙΟΤΗΤΑΣ 8.8
- ΠΕΡΙΚΟΧΛΙΑ ΚΟΧΛΙΩΝ ΚΑΙ ΑΓΚΥΡΩΣΕΩΝ ΚΑΤΑ DIN 934 (ΕΚΧΑΡΟΤΗΤΑ 8)
- ΠΑΡΑΚΥΚΛΟΙ (ΡΟΛΕΙΕΣ) ΚΑΤΑ DIN 7989 (8mm) ΚΑΙ DIN 434
- ΠΑΡΑΚΥΚΛΟΙ ΔΕΒΑΛΕΙΕΣ ΚΑΤΑ DIN 127 ΤΥΠΟΥ Β

ΟΔΑ ΤΑ ΥΛΙΚΑ ΣΥΝΑΡΜΟΛΟΓΗΣΗΣ ΕΑ ΕΙΝΑΙ ΕΠΙΝΕΥΔΑΡΤΕΡΟΜΕΝΑ ΣΥΜΦΩΝΑ ΜΕ ΤΟ DIN 267
ΤΑ ΠΑΡΑΠΑΝΩ ΙΣΧΥΟΥΝ ΓΙΑ ΟΔΑ ΤΑ ΤΗΛΗΜΑΤΑ ΠΟΥ ΦΑΙΝΟΝΤΑΙ ΣΤΟ ΣΧΕΔΙΟ
ΕΚΤΟΣ ΕΑΝ ΑΝΑΓΡΑΦΕΤΑΙ ΔΙΑΦΟΡΕΤΙΚΑ ΠΑΝΩ ΣΕ ΑΥΤΟ

2	16-4-07	FL	FL	ΑΝΑΓΡΩΣΗ ΑΡΘ ΟΕΗ	
1	22-12-04	LM	NZ	ΑΛΙΘΗ ΔΕΚΤΗΡΙΑ ΑΛΙΘΗ ΔΙΑΤΟΜΑ (1), (2), (3), (4), (29), (32) K (31). ΕΡΓΟΜΕΡΗΣ ΑΡΧΙΤΕΚΤΟΝΙΚΗΣ	
ΑΝΩΛ.	Η/ΜΑΛ	ΣΥΝΤΛΗ	ΕΙΣΟΔΟΣ	ΠΡΑΓΜΑΤΗΣ	

ΜΕΛΕΤΗΤΗΣ:

ΝΙΚΟΣ ΣΤ. ΣΤΙΟΤΡΗΣ
ΠΟΛΙΤΙΚΟΣ ΜΗΧΑΝΙΚΟΣ Ε.Μ.Ρ.Μ.Σ.C
ΠΛΗΡΩΝ 4, 16672, ΒΑΡΗ
ΤΗΛ. 210-9654556, FAX 210-9654637

ΕΡΓΟΔΟΤΗΣ: ΔΗΜΟΣΙΑ ΕΠΙΧΕΙΡΗΣΗ ΗΛΕΚΤΡΙΣΜΟΥ Α.Ε.
Δ.Ε.Η. Α.Ε.

ΔΙΕΥΘΥΝΣΗ ΝΕΩΝ ΕΡΓΩΝ ΜΕΤΑΦΟΡΑΣ (DNEW)

ΕΡΓΟ : ΜΕΤΑΛΛΙΚΑ ΙΚΡΙΥΜΑΤΑ ΜΕΤΑΦΟΡΑΣ

ΤΗΜΑ ΕΡΓΟΥ : ΙΚΡΙΥΜΑ ΤΥΠΟΥ "G2"

ΗΜΕΡΟΜΗΝΙΑ : MAR 2004

ΚΩΔΙΚΟΣ ΑΡΙΘΜΟΣ ΑΡΧΙΤΕΚΤΟΝΙΚΗΣ ΔΕΗ310000395

ΚΩΔΙΚΟΣ ΣΧΕΔΙΟΥ ΜΕΛΕΤΗΤΗ FF-8530.DWG

ΔΙΟΦΥΛΙΟΣ
ΜΗΧΑΝΙΚΟΙ
ΠΛΗΡΩΝ 4, 16672, ΒΑΡΗ
ΤΗΛ. 210-9654556, FAX 210-9654637

ΔΙΕΥΘΥΝΣΗ ΝΕΩΝ ΕΡΓΩΝ ΜΕΤΑΦΟΡΑΣ (DNEW)

ΕΡΓΟ : ΜΕΤΑΛΛΙΚΑ ΙΚΡΙΥΜΑΤΑ ΜΕΤΑΦΟΡΑΣ

ΤΗΜΑ ΕΡΓΟΥ : ΙΚΡΙΥΜΑ ΤΥΠΟΥ "G2"

ΗΜΕΡΟΜΗΝΙΑ : MAR 2004

ΚΩΔΙΚΟΣ ΑΡΙΘΜΟΣ ΑΡΧΙΤΕΚΤΟΝΙΚΗΣ ΔΕΗ310000395

ΚΩΔΙΚΟΣ ΣΧΕΔΙΟΥ ΜΕΛΕΤΗΤΗ FF-8530.DWG