

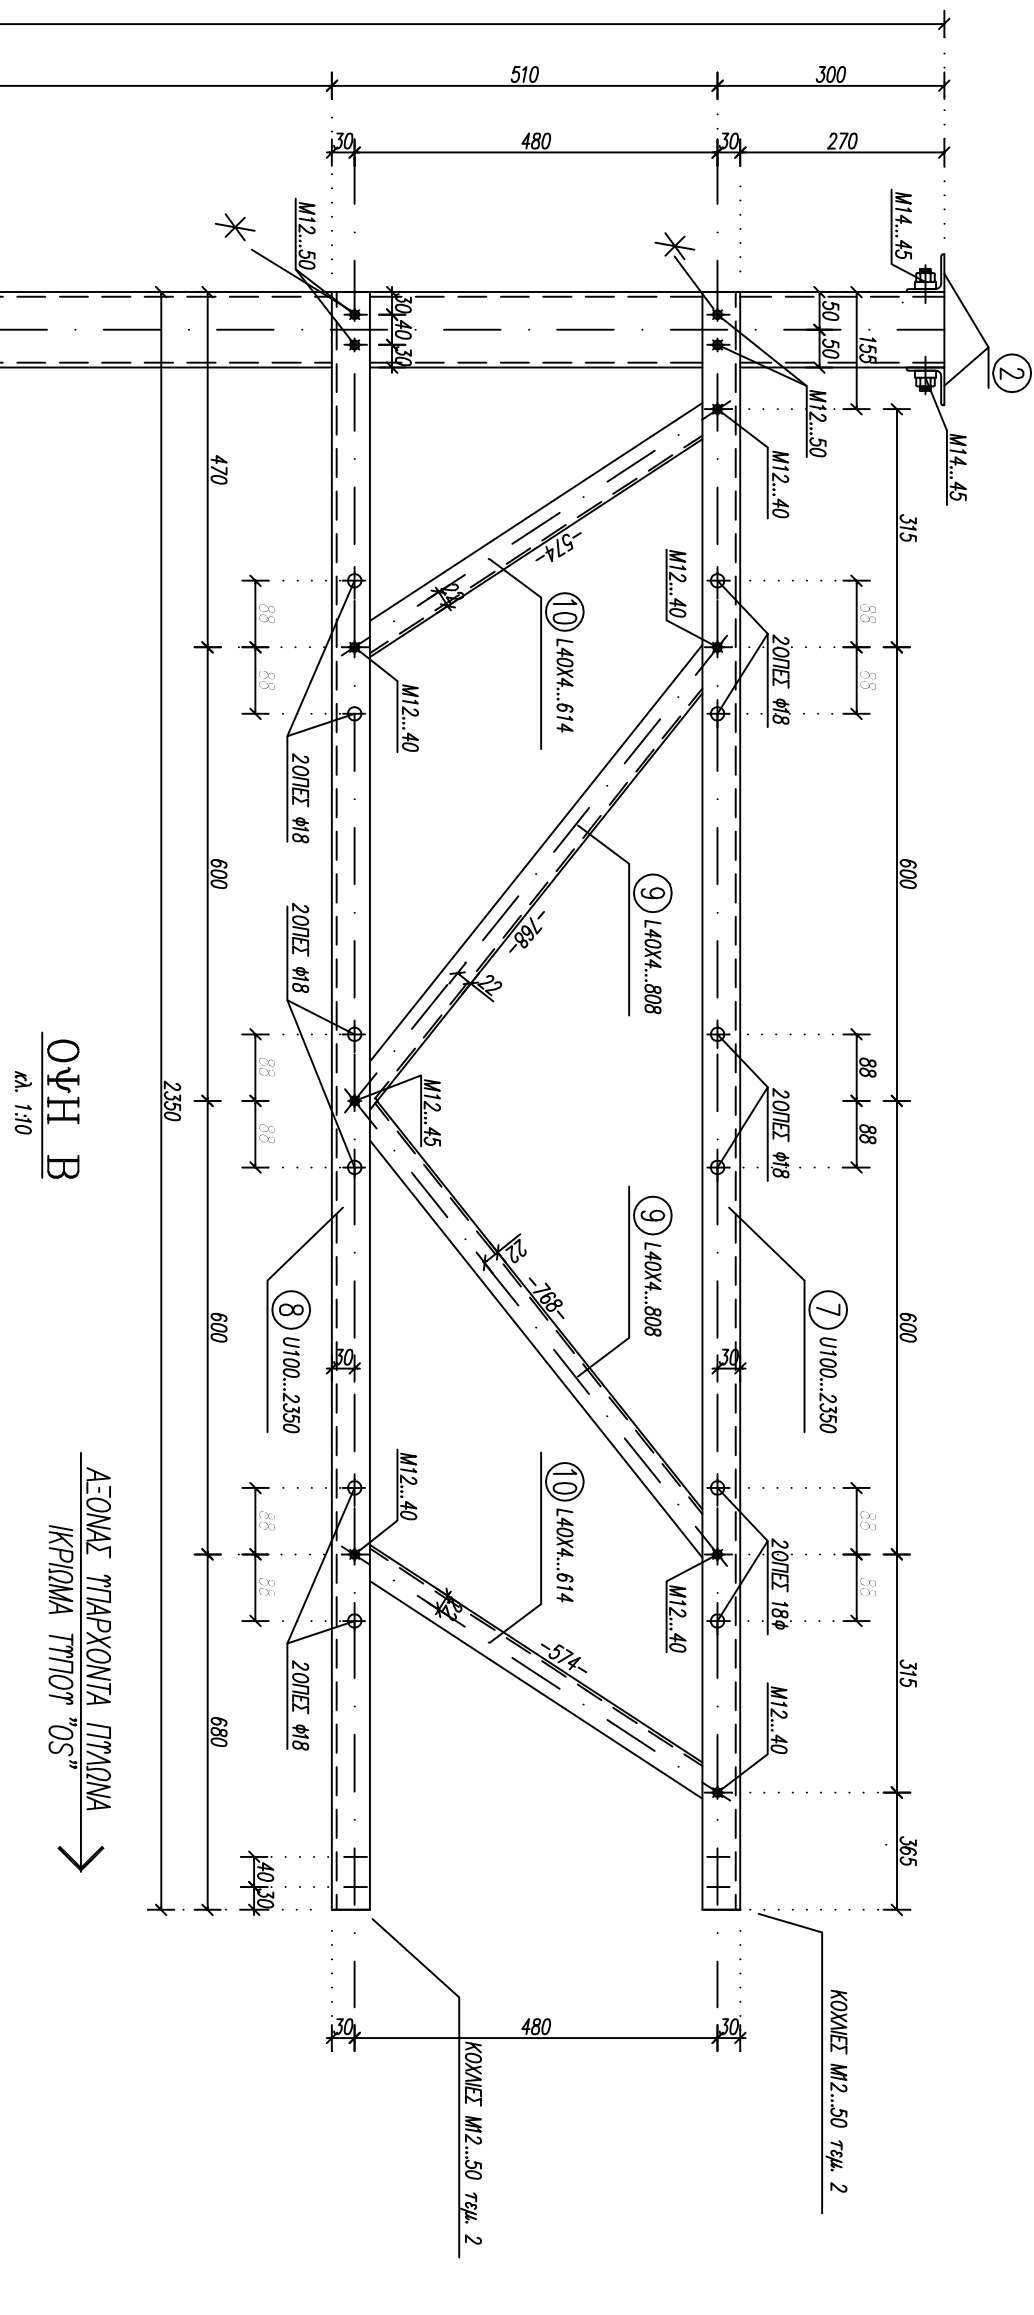


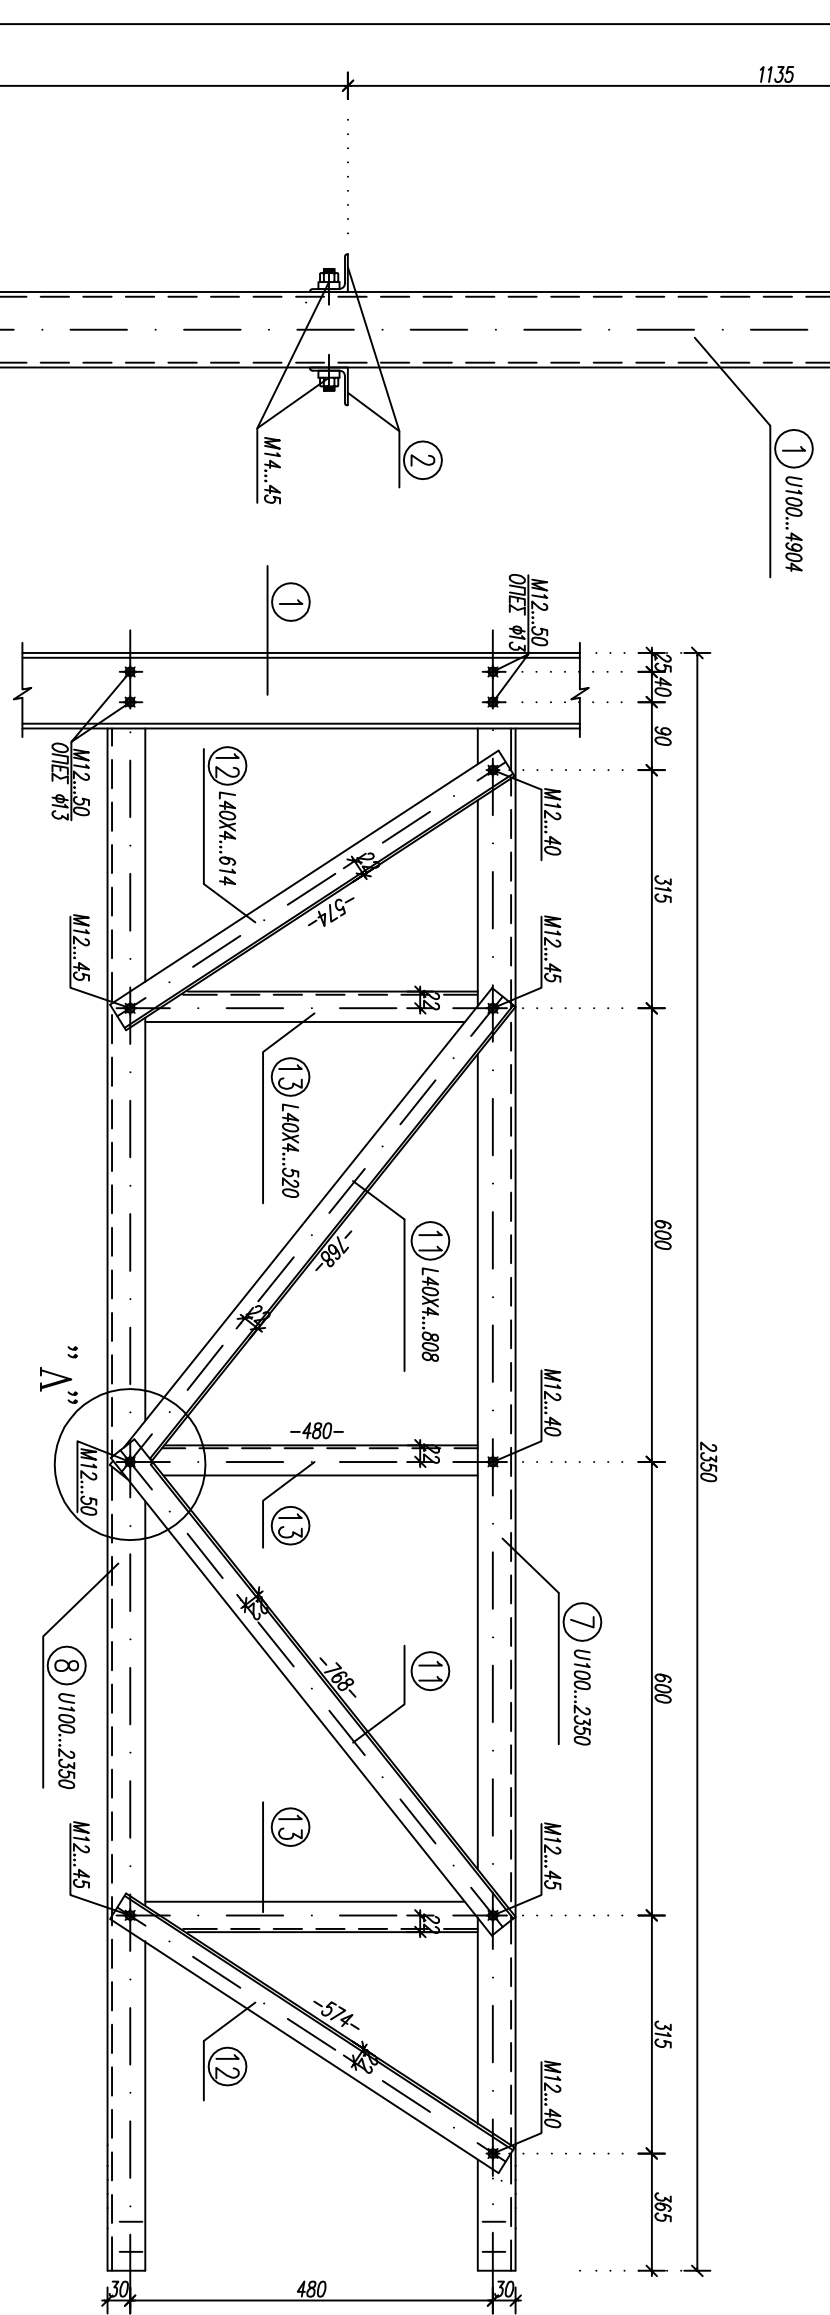


ΣΗΜΕΙΩΣΗ:
ΤΑ ΤΕΛΗ (1),(4) ΑΠΟΤΕΛΟΥΝ ΣΤΗΛΕΣ


* ΟΙ ΙΔΕΣ ΟΤΕΣ ΑΝΑΓΝΩΝΤΑΙ ΣΤΙΣ ΙΔΕΣ ΘΕΣΕΙΣ
ΚΑΙ ΣΤΟΝ ΠΛΑΝ ΟΡΘΟΓΩΓΟ

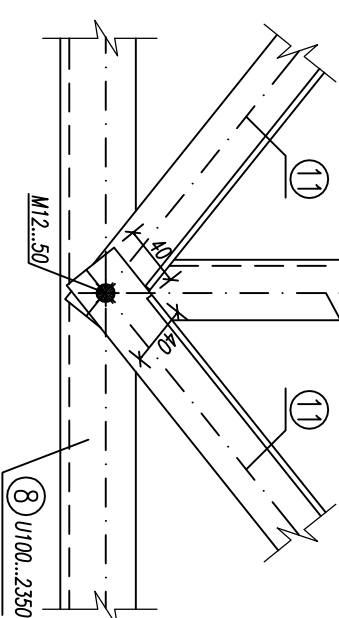





ΔΕΙΤΟΜΕΡΕΙΑ ΣΤΗΛΗΣ
ΤΕΛ. (11)-(13)

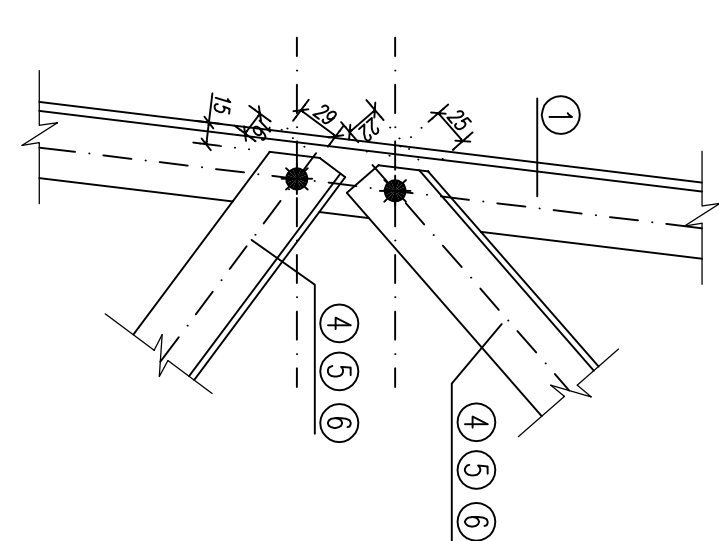


ΔΕΙΤΟΜΕΡΕΙΑ ΑΠΟΤΗΛΗΣΗΣ
ΕΣΤΕΡΙΚΗΣ ΔΙΑΤΟΜΗΣ
ΚΑΤΩΤΕΡΟΥ ΤΜΗΜΑΤΟΣ

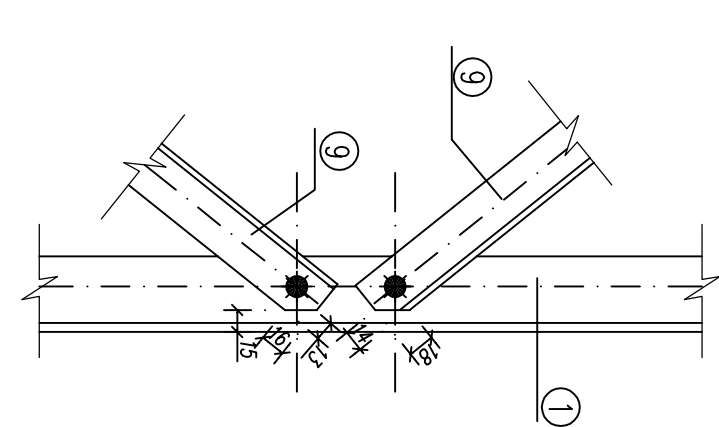

ΔΕΙΤΟΜΕΡΕΙΑ ΑΠΟΤΗΛΗΣΗΣ
ΕΣΤΕΡΙΚΗΣ ΔΙΑΤΟΜΗΣ
ΑΝΩΤΕΡΟΥ ΤΜΗΜΑΤΟΣ

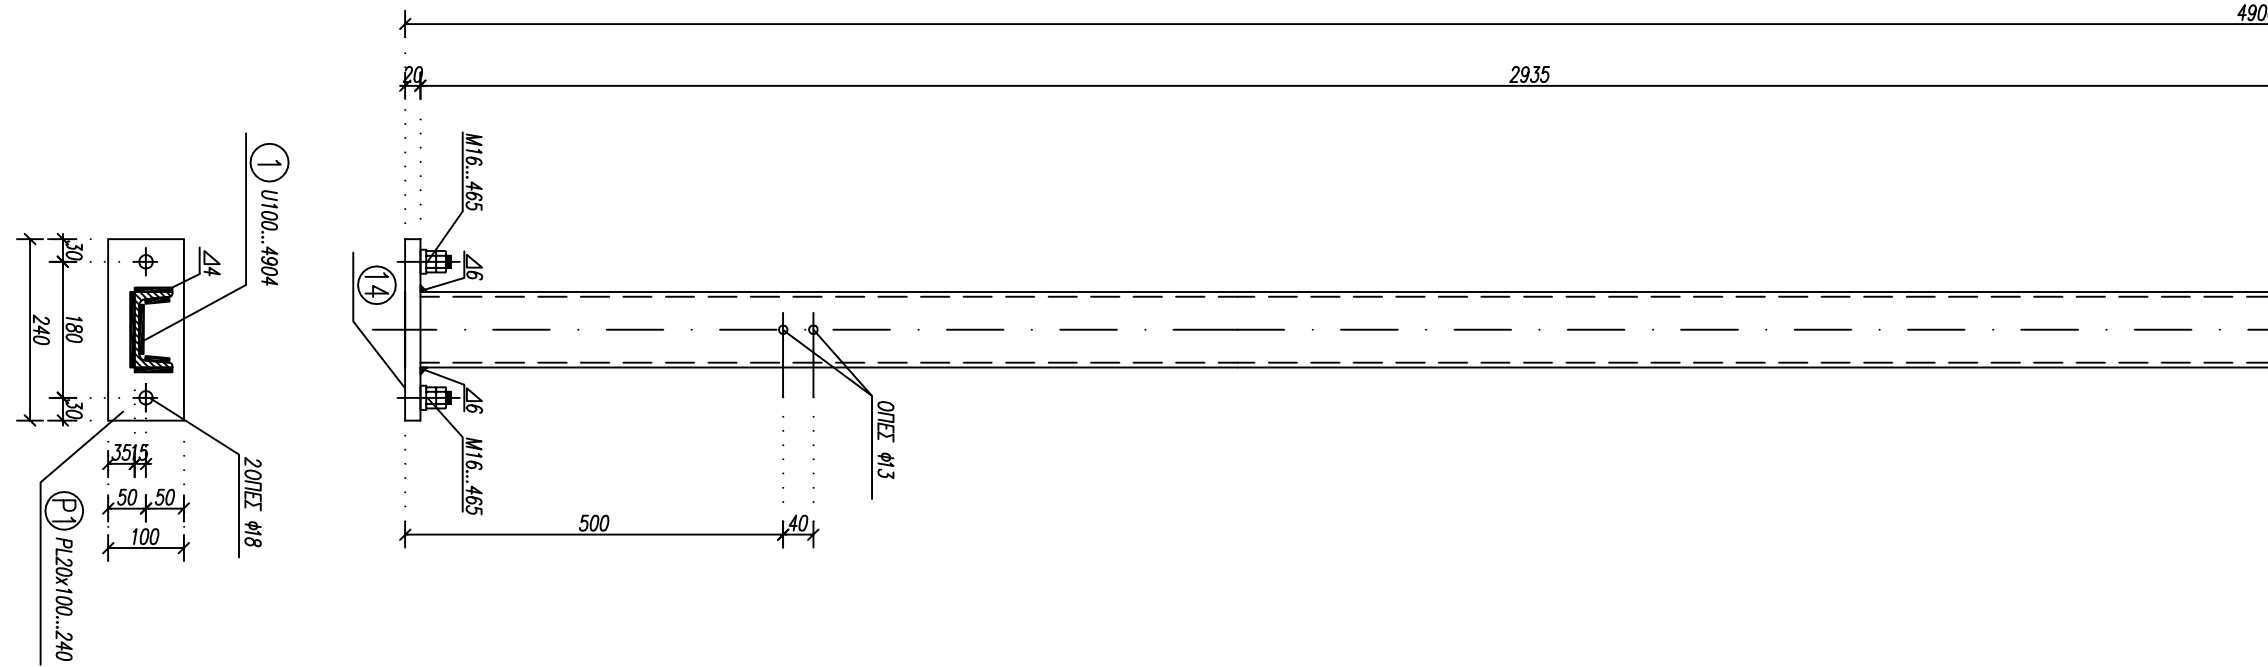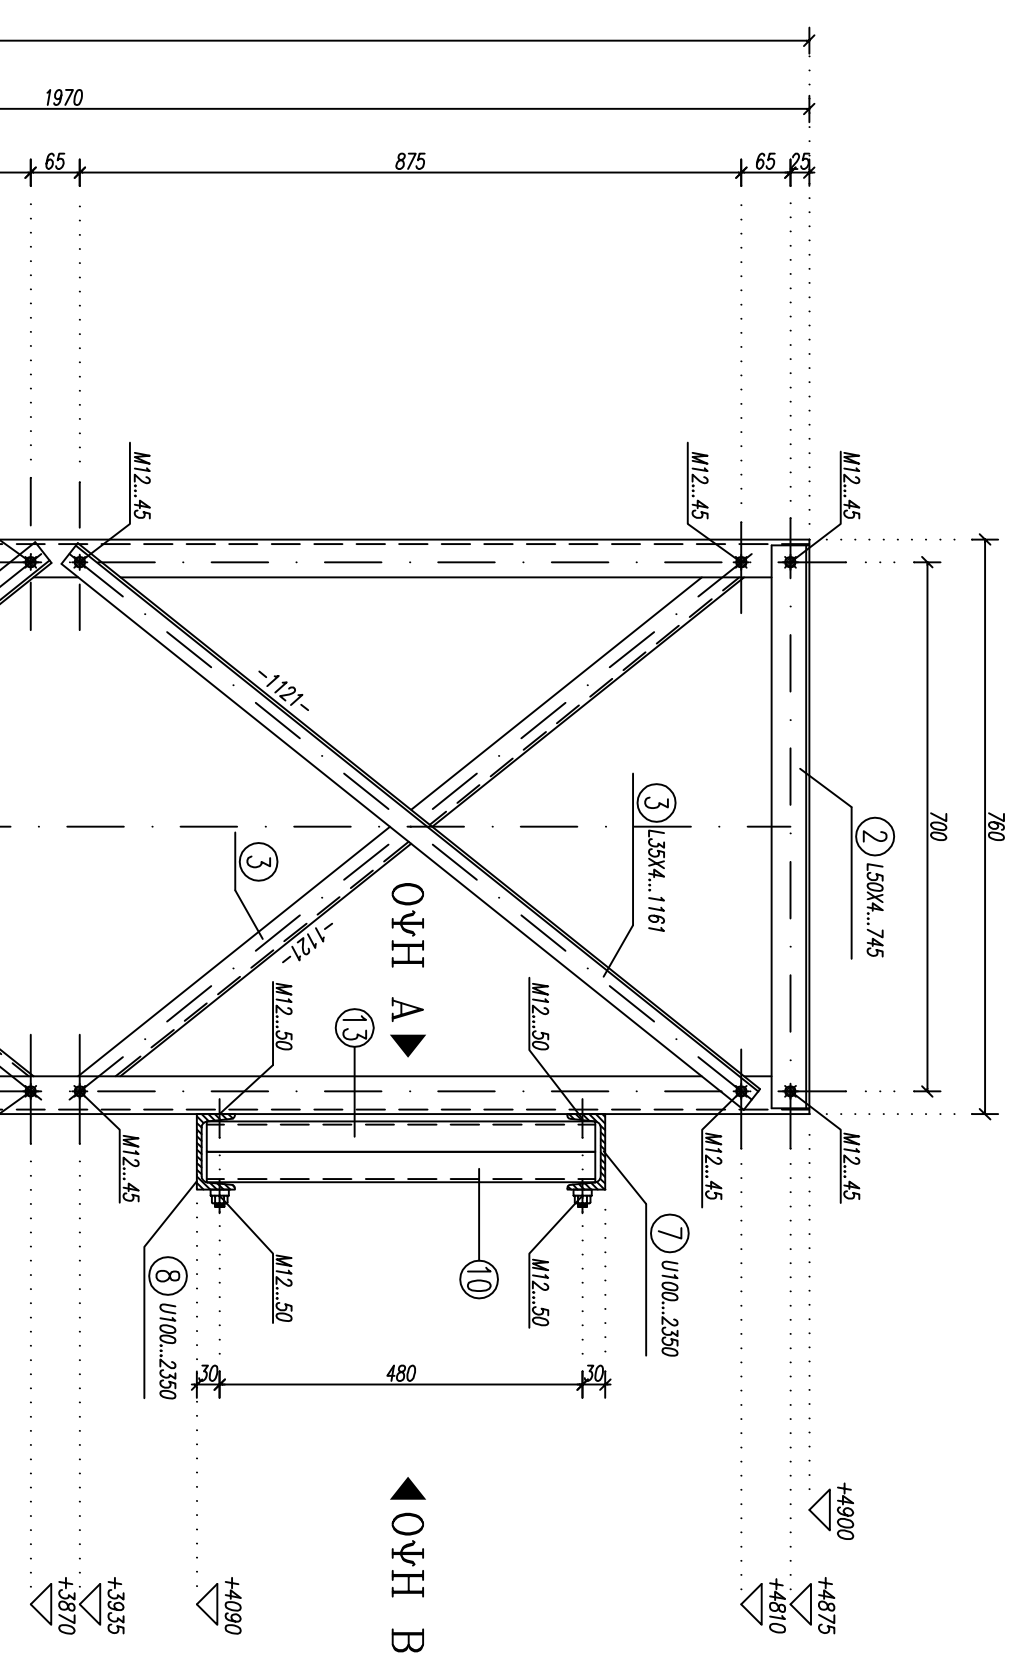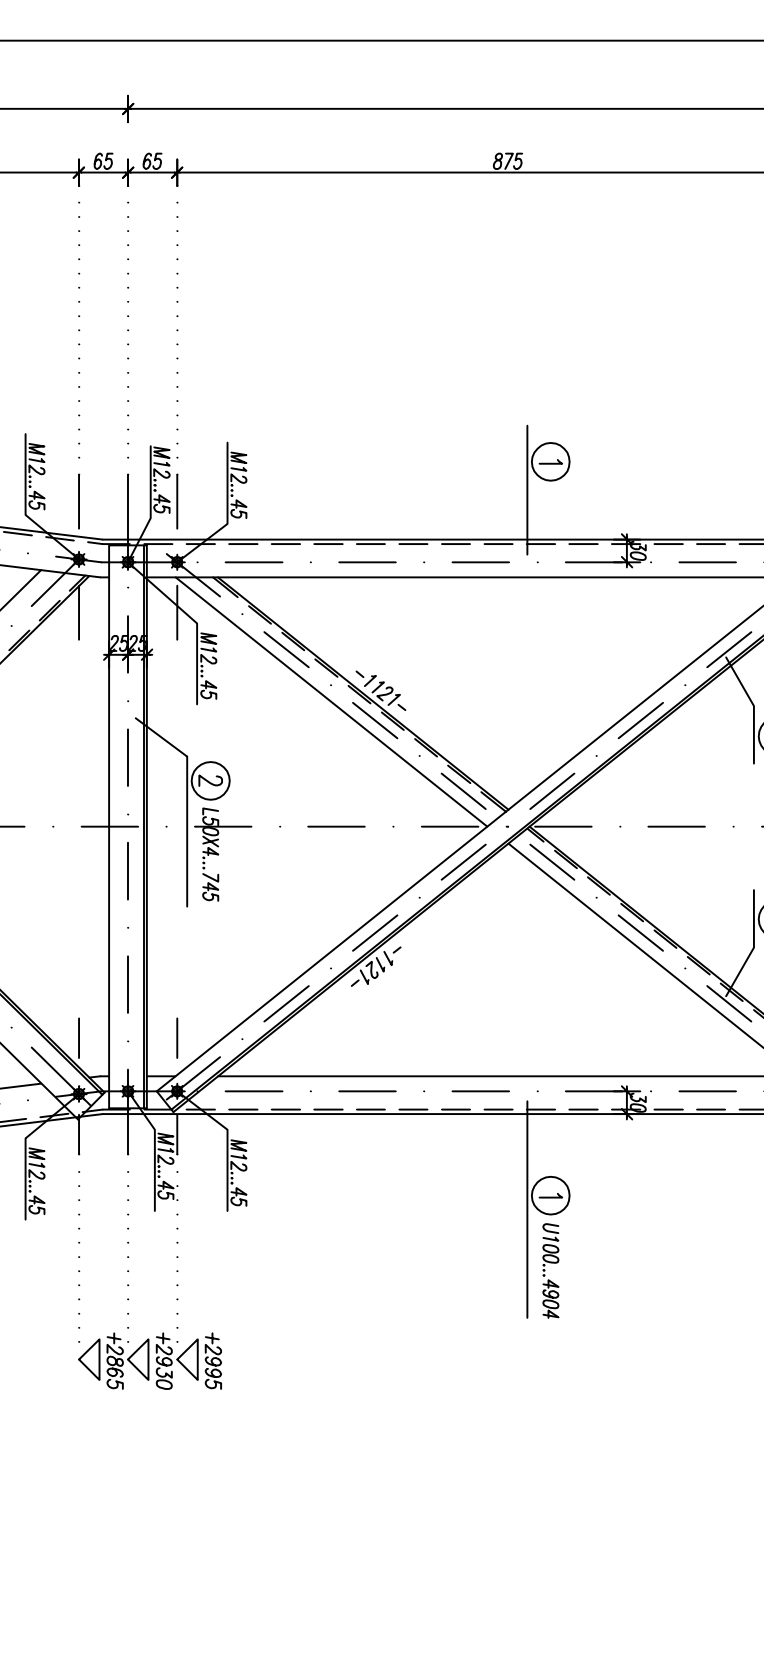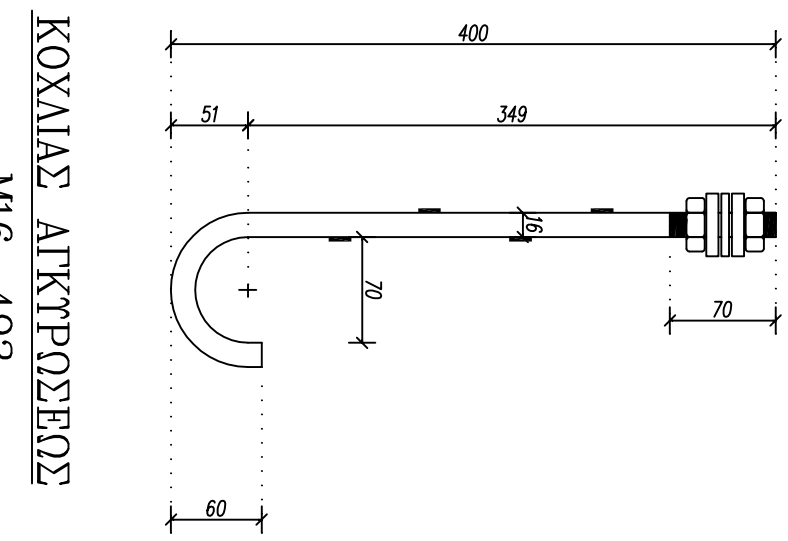

ΚΟΧΛΙΑΣ ΑΓΚΥΡΩΣΕΩΣ
Μ16...493
ΠΡΟΤΗΡΙΑ S52-3

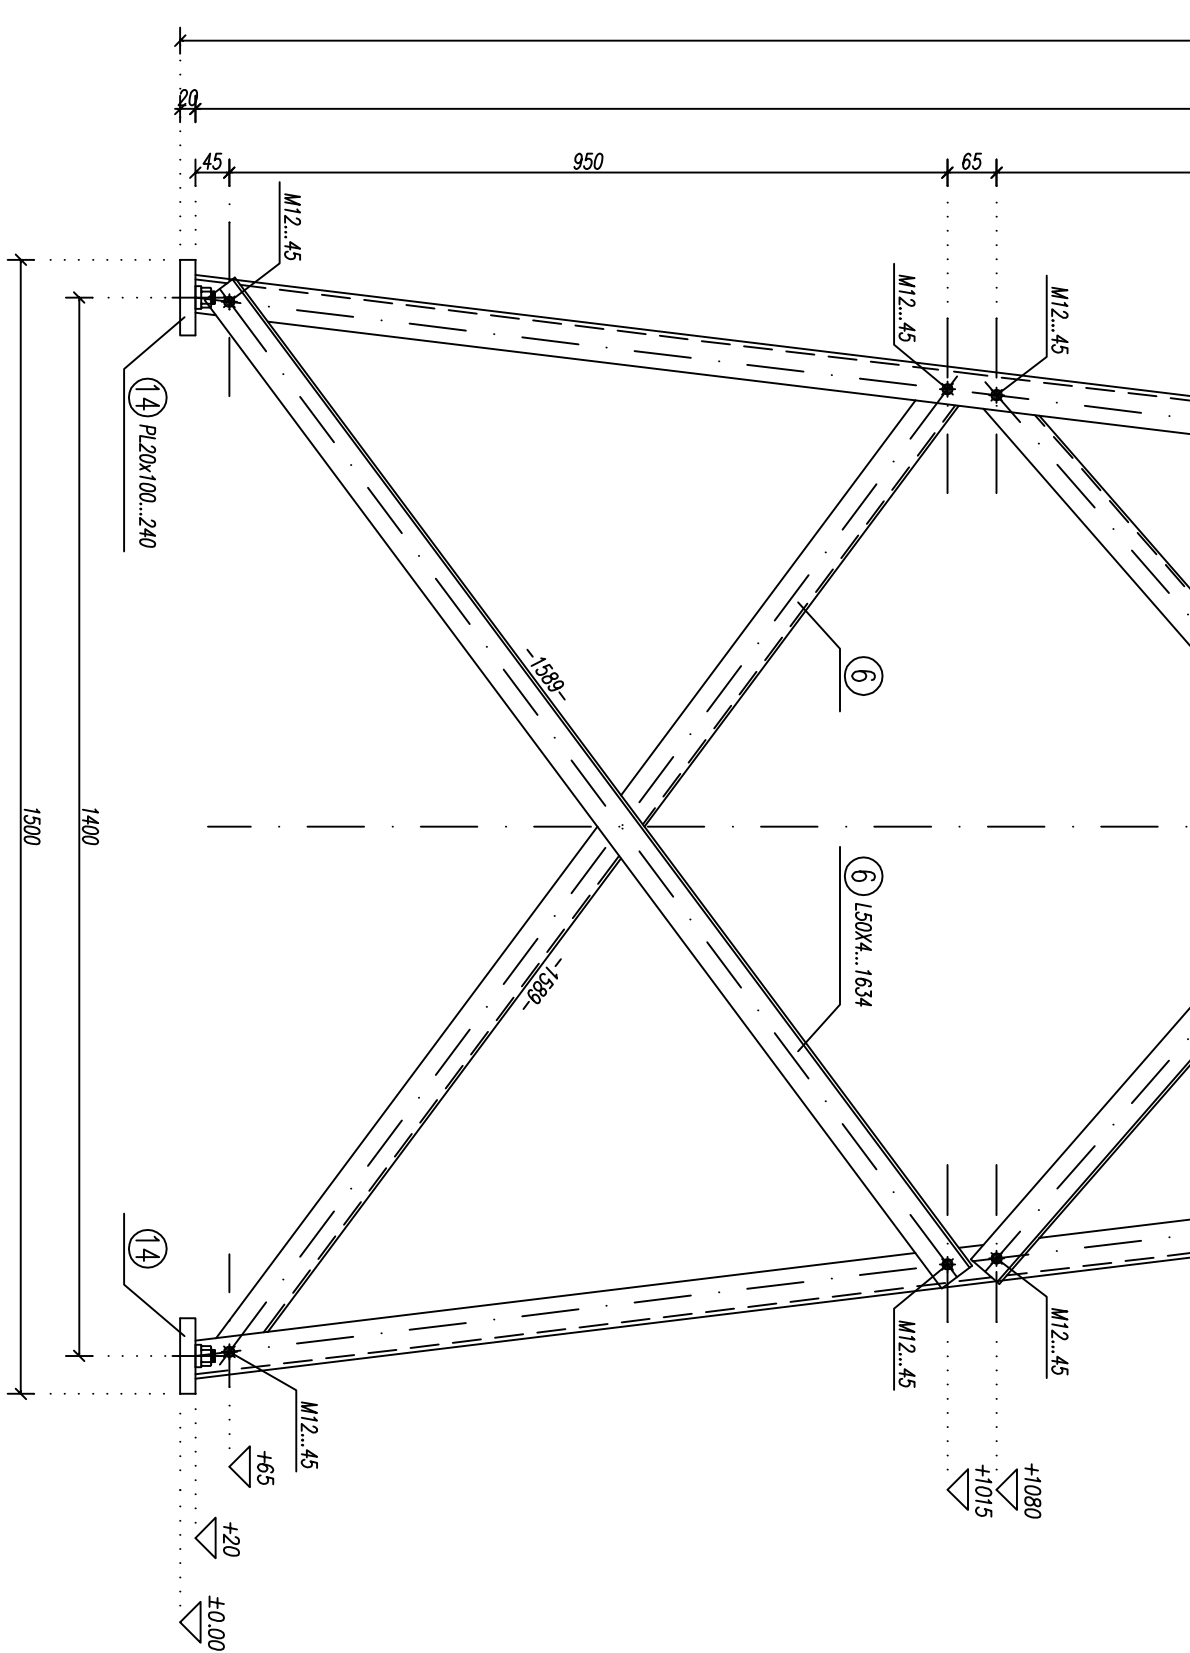

ΟΨΗ Γ
Α. 170

ΤΟ PARON SXEDIO PROHUE APO METAFORA TOY
YP' ARUM 69-68/21 SXEDIOY THS METKA

ΠΑΡΑΡΟΧΕΣ - ΚΑΤΑΣΚΕΥΑΣΤΙΚΕΣ ΟΔΗΓΙΕΣ
ΠΟΙΟΤΗΤΑ ΥΛΙΚΟΥ S137.2 (DIN 17100) K' S52.3
ΟΔΑ ΤΑ ΜΕΝΗ ΘΑ ΕΙΝΑΙ ΕΠΙΝΕΥΔΑΡΤΕΥΜΕΝΑ ΣΥΜΦΩΝΑ ΜΕ ΤΟ DIN 50976
ΥΛΙΚΑ ΣΥΝΑΡΜΟΛΟΓΗΣΗΣ (ΚΑΝΟΝΙΣΜΟΙ)
- ΚΟΧΛΙΕΣ ΚΑΤΑ DIN 931 ΠΟΙΟΤΗΤΑΣ 8.8
- ΠΕΡΙΚΟΧΙΑ ΚΟΧΛΙΩΝ ΚΑΙ ΑΓΚΥΡΩΣΕΩΝ ΚΑΤΑ DIN 934 (ΕΚΧΑΡΟΤΗΤΑ 8)
- ΠΑΡΑΚΥΚΛΟΙ (ΡΟΛΕΙΕΣ) ΚΑΤΑ DIN 7989 (8mm) ΚΑΙ DIN 434
- ΠΑΡΑΚΥΚΛΟΙ ΔΕΒΑΛΕΝΣ ΚΑΤΑ DIN 127 ΤΥΠΟΥ Β
ΟΔΑ ΤΑ ΥΛΙΚΑ ΣΥΝΑΡΜΟΛΟΓΗΣΗΣ ΘΑ ΕΙΝΑΙ ΕΠΙΝΕΥΔΑΡΤΕΥΜΕΝΑ ΣΥΜΦΩΝΑ ΜΕ ΤΟ DIN 267
ΤΑ ΠΑΡΑΠΑΝΩ ΛΕΥΧΟΝ ΤΑ ΟΔΑ ΤΑ ΤΗΛΗΜΑΤΑ ΠΟΥ ΦΑΙΝΟΝΤΑΙ ΣΤΟ ΣΧΕΔΙΟ
ΕΚΤΟΣ ΕΑΝ ΑΝΤΙΡΑΦΕΤΑΙ ΔΙΑΦΟΡΕΤΙΚΑ ΠΑΝΩ ΣΕ ΑΥΤΟ

ΑΝΩΛ	Μ/Μ	ΣΥΜΛΗ	ΕΙΔΟΣ	ΠΑΡΑΡΟΧΕΣ
4	16-4-07	FL	FL	ΑΝΑΓΡΑΦΗ ΑΡΘ ΟΕΗ
3	15-4-05	W	N2	ΑΛΙΟΙ ΔΙΑΤΑΞΕΩΣ ΔΙΑΚΟΜΩΝ ΚΑΙ ΚΟΛΩΝ
2	10-3-05	LM	N2	ΠΡΟΣΦΑΤΗ ΠΑΡΟΣ ΡΟΔΕΛΣ ΣΤΕ ΠΑΡΑΡΟΧΕΣ ΑΛΙΟΙ ΟΙΚΙΑΤΕΣ ΑΚΑΝΘΟΥ
1	29-12-04	LM	N2	ΑΛΙΟΙ ΑΚΑΝΘΩΝ ΜΕΤΑΦΟΡΑΣ ΟΡΩΝ ΑΛΙΟΙ ΜΙΚΡΟΣ ΚΟΛΩΝ ΜΕΤΑΦΟΡΑΣ ΔΙΑΚΟΜΩΝ (7), (8), (9)
ΑΝΩΛ	Μ/Μ	ΣΥΜΛΗ	ΕΙΔΟΣ	ΠΑΡΑΡΟΧΕΣ

ΜΕΛΕΤΗΤΗΣ:
ΝΙΚΟΣ ΣΤ. ΣΤΙΟΤΡΗΣ
ΠΟΛΙΤΙΚΟΣ ΜΗΧΑΝΙΚΟΣ Ε.Μ.Ρ.Μ.Σ.C
ΠΛ.ΡΕΥΝΑ 4, 16672, ΒΑΡΗ
ΤΗΛ. 210-9654556, FAX 210-9654637

ΕΡΓΟΔΟΤΗΣ: ΔΗΜΟΣΙΑ ΕΠΙΧΕΙΡΗΣΗ ΗΛΕΚΤΡΙΣΜΟΥ Α.Ε.
Δ.Ε.Η. Α.Ε.
ΔΙΕΥΘΥΝΣΗ ΝΕΩΝ ΕΡΓΩΝ ΜΕΤΑΦΟΡΑΣ (DNEW)

ΕΡΓΟ : ΜΕΤΑΛΛΙΚΑ ΙΚΡΙΩΜΑΤΑ ΜΕΤΑΦΟΡΑΣ	κλ. : 1:10,1:5
ΤΜΗΜΑ ΕΡΓΟΥ : ΙΚΡΙΩΜΑ ΤΥΡΟΥ "G7"	ΑΡ. ΣΧΕΔΙΟΥ
ΗΜΕΡΟΜΗΝΙΑ : MAR 2004	FF 8540
ΚΩΔΙΚΟΣ ΑΡΙΘΜΟΣ ΑΡΧΕΙΟΥΣ ΔΕΗ310000437	
ΚΩΔΙΚΟΣ ΣΧΕΔΙΟΥ ΜΕΛΕΤΗΤΗ FF-8540.DWG	