

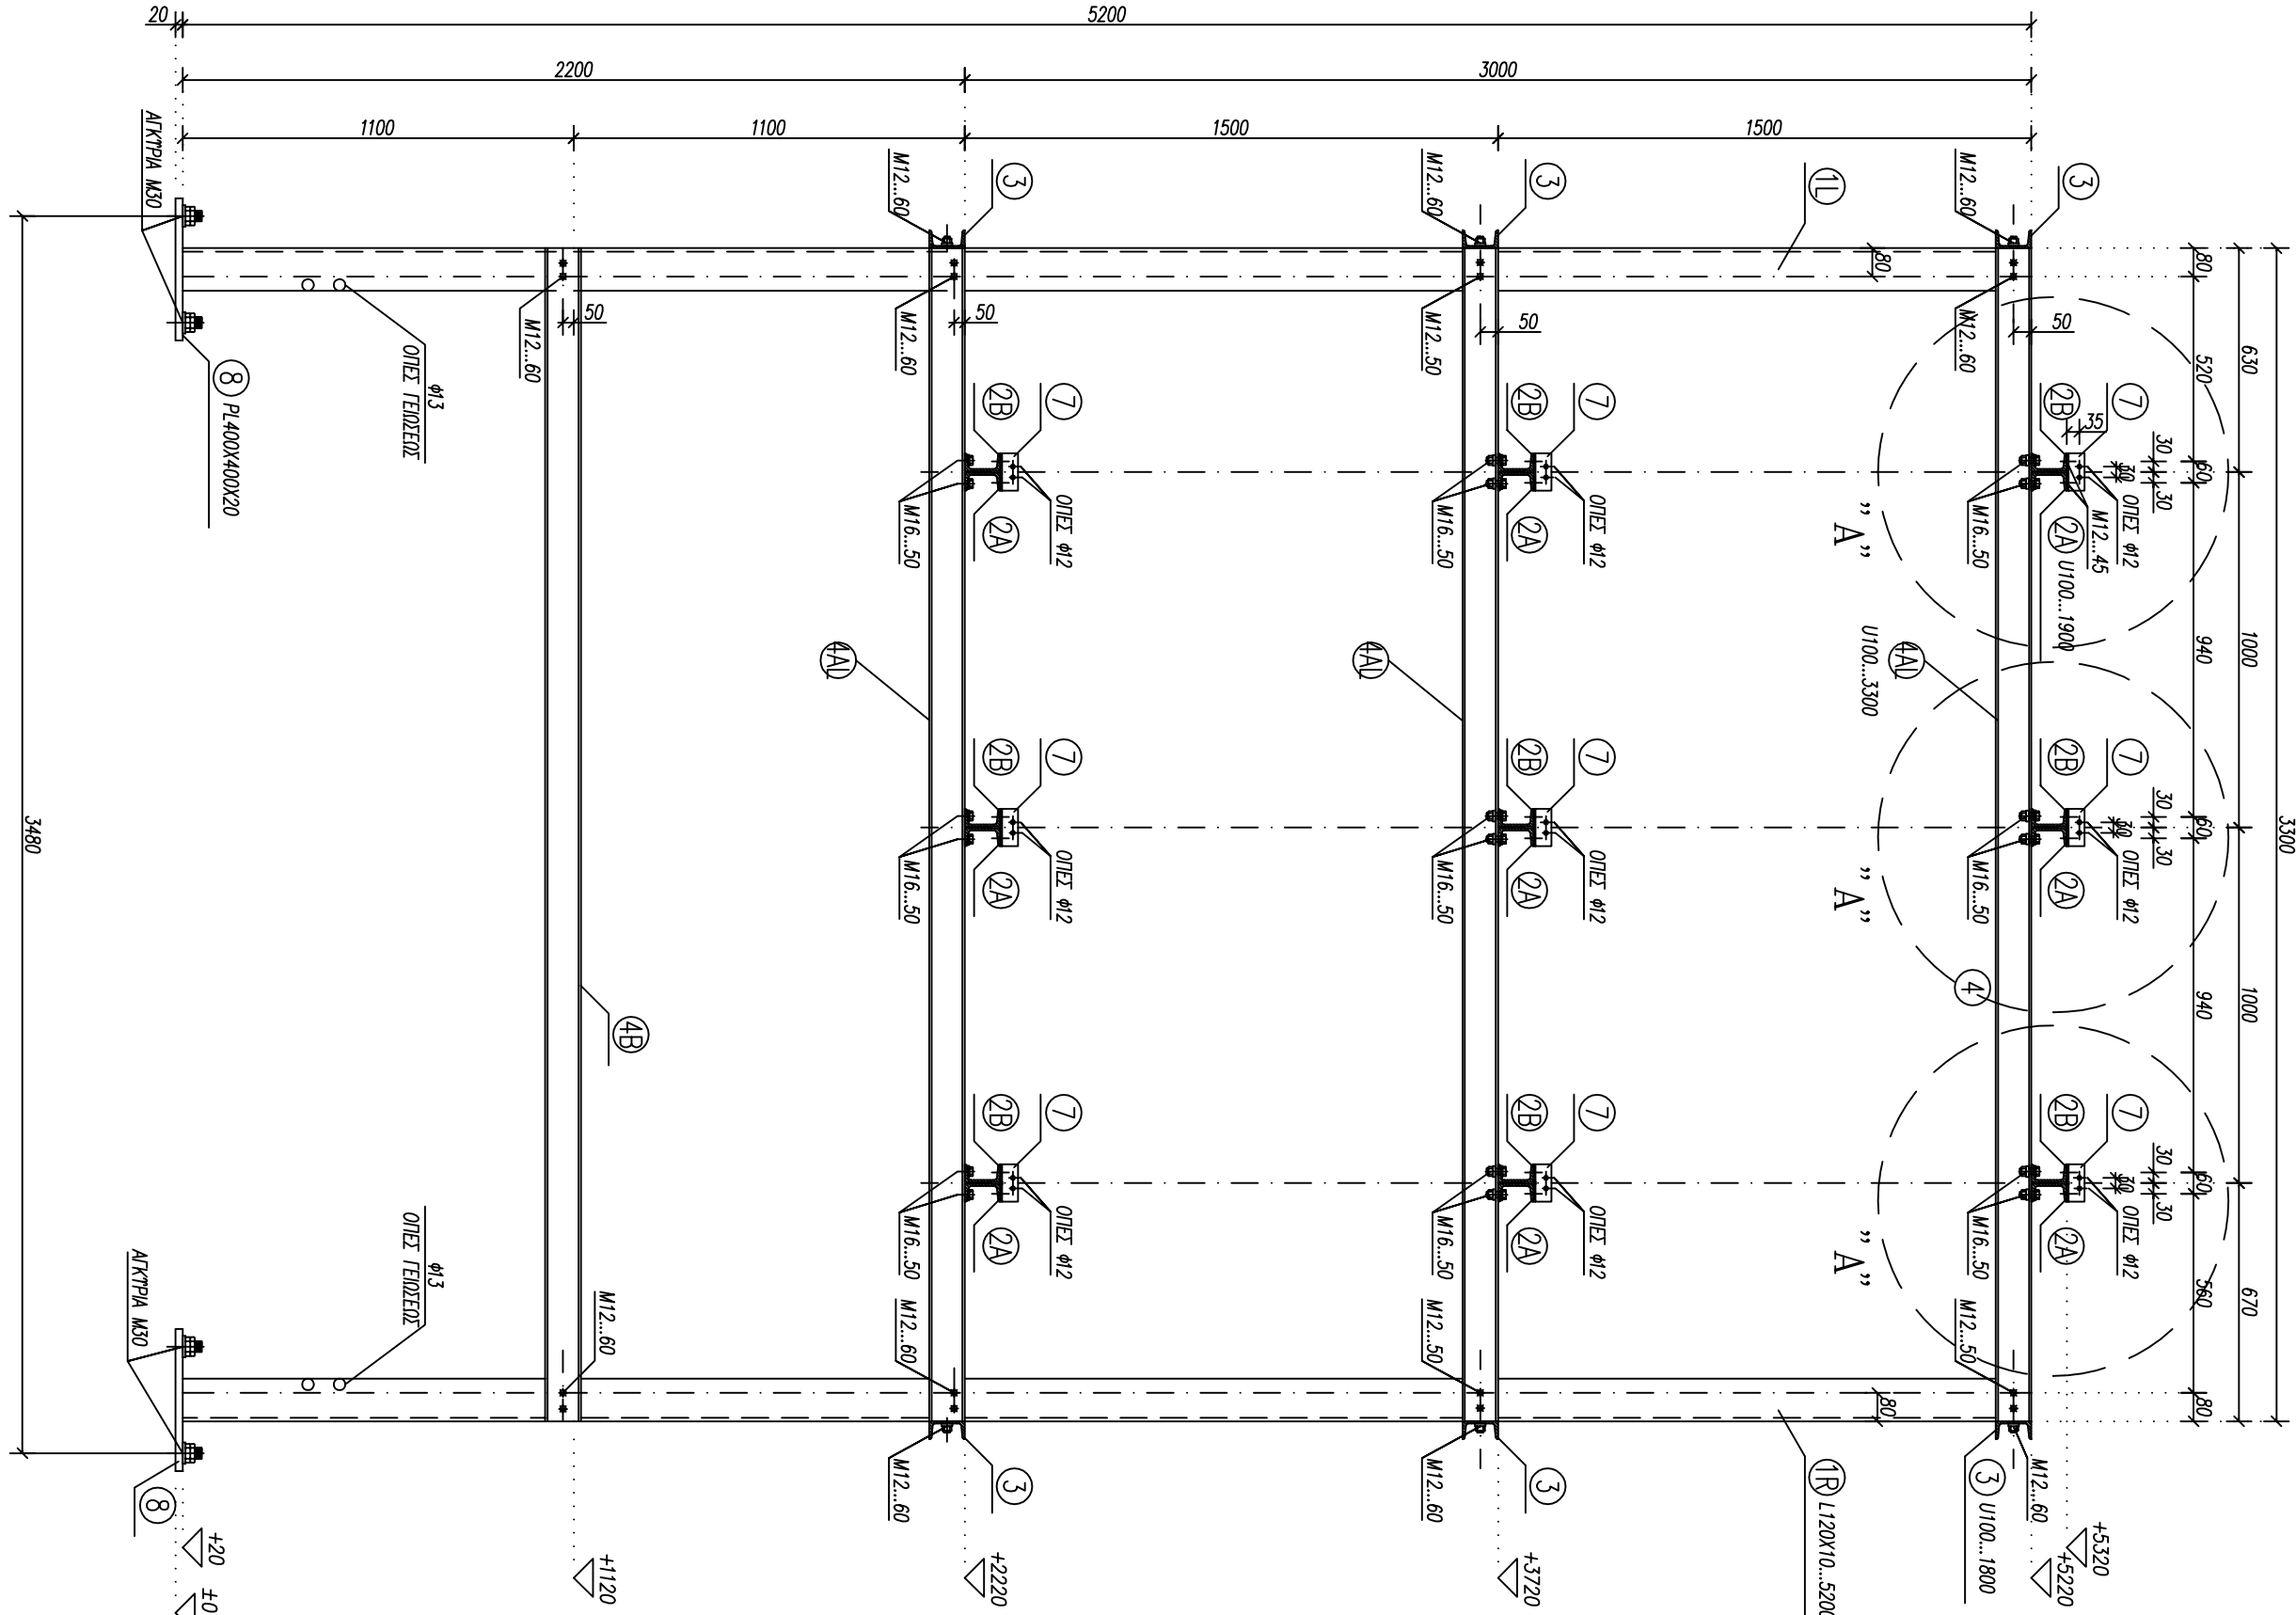
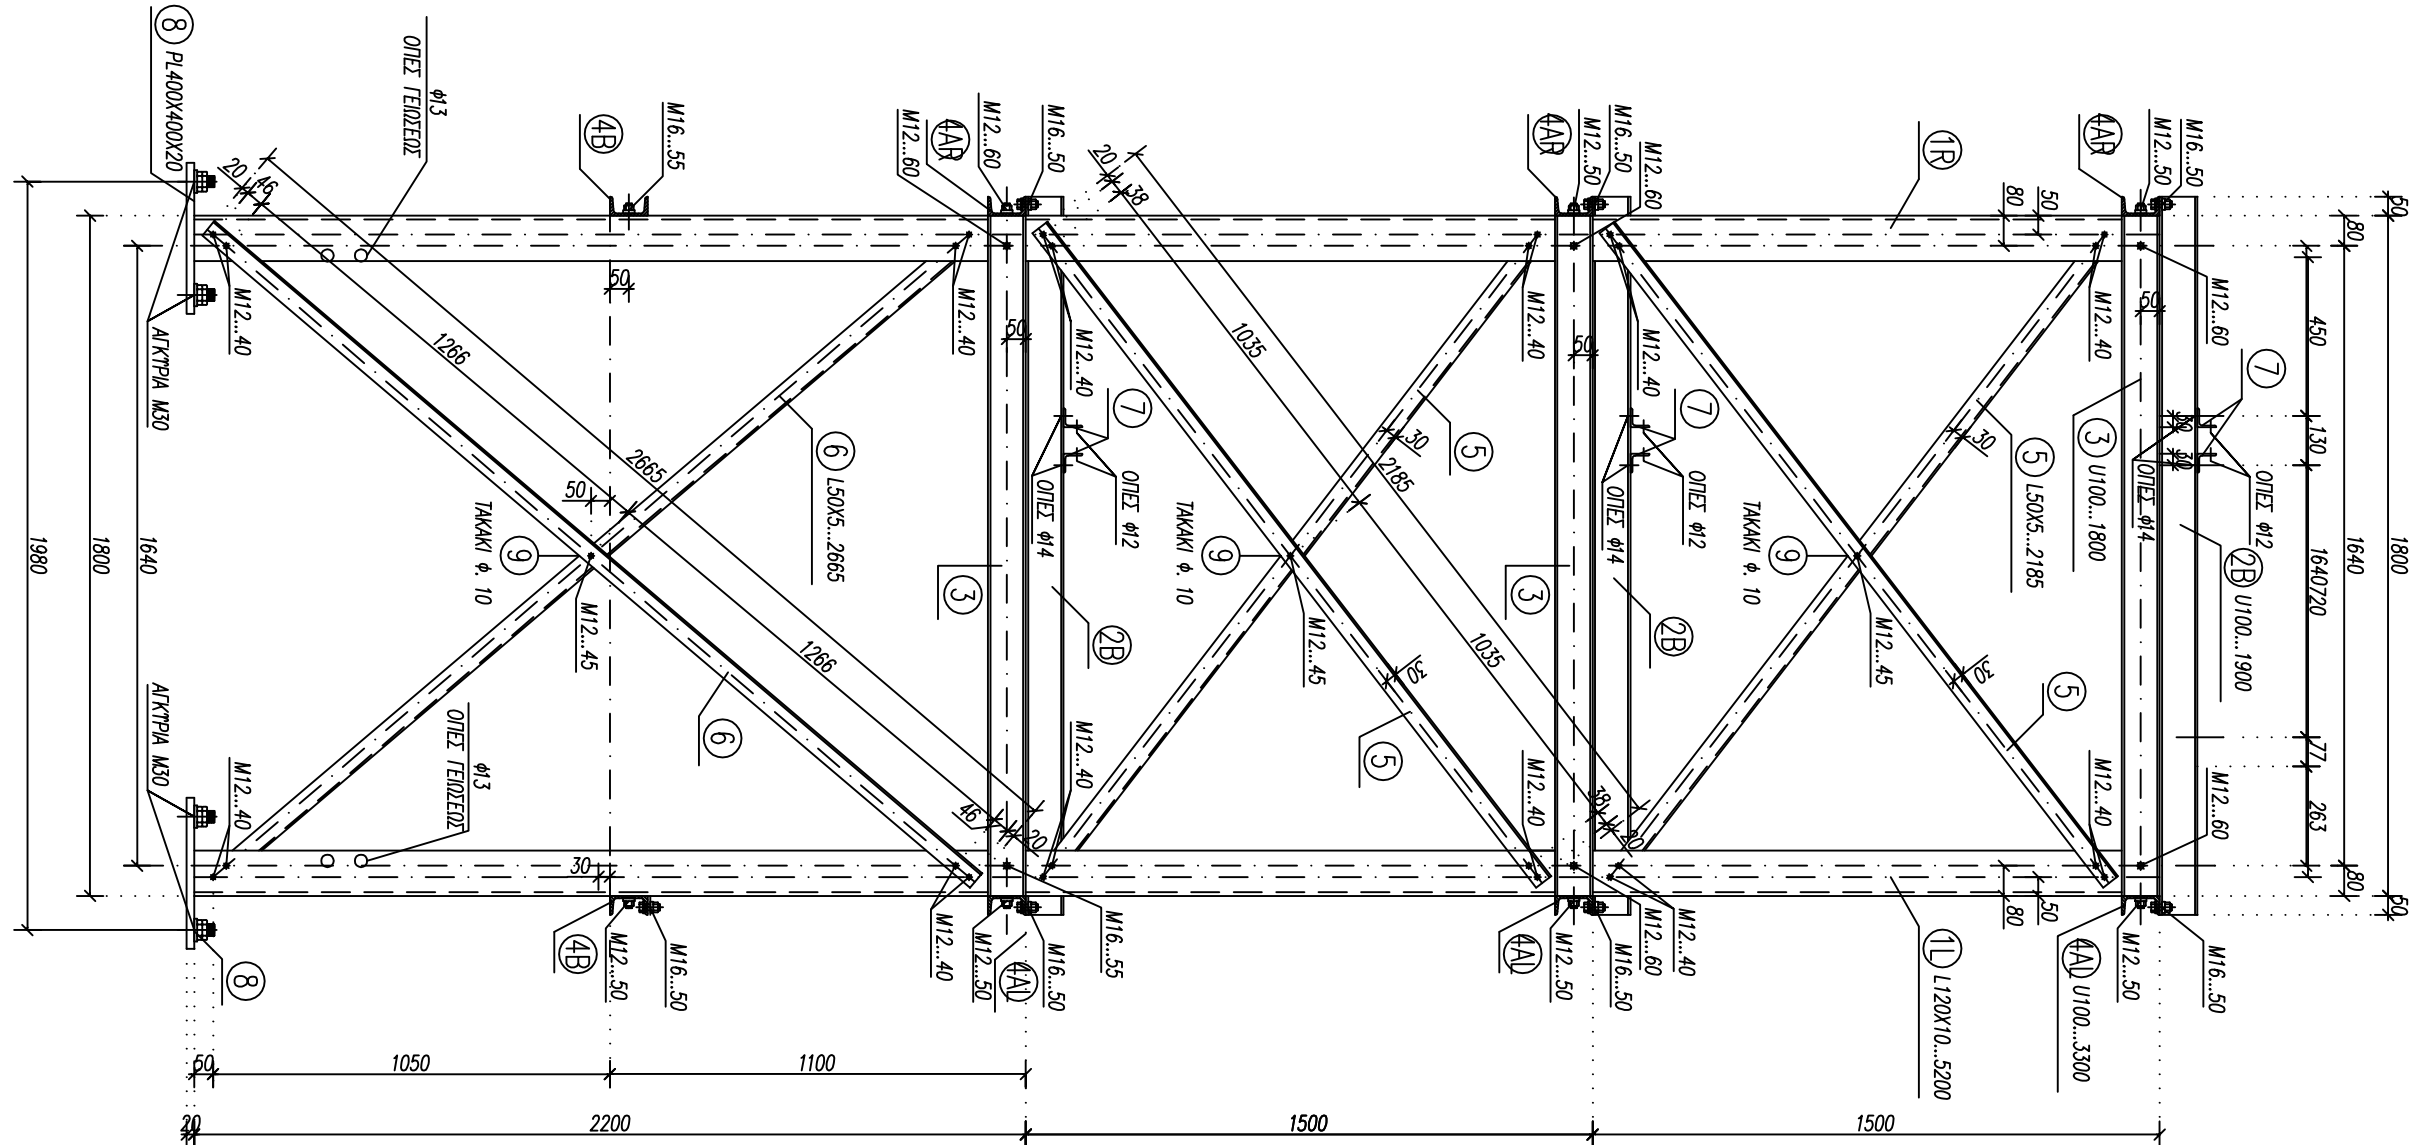
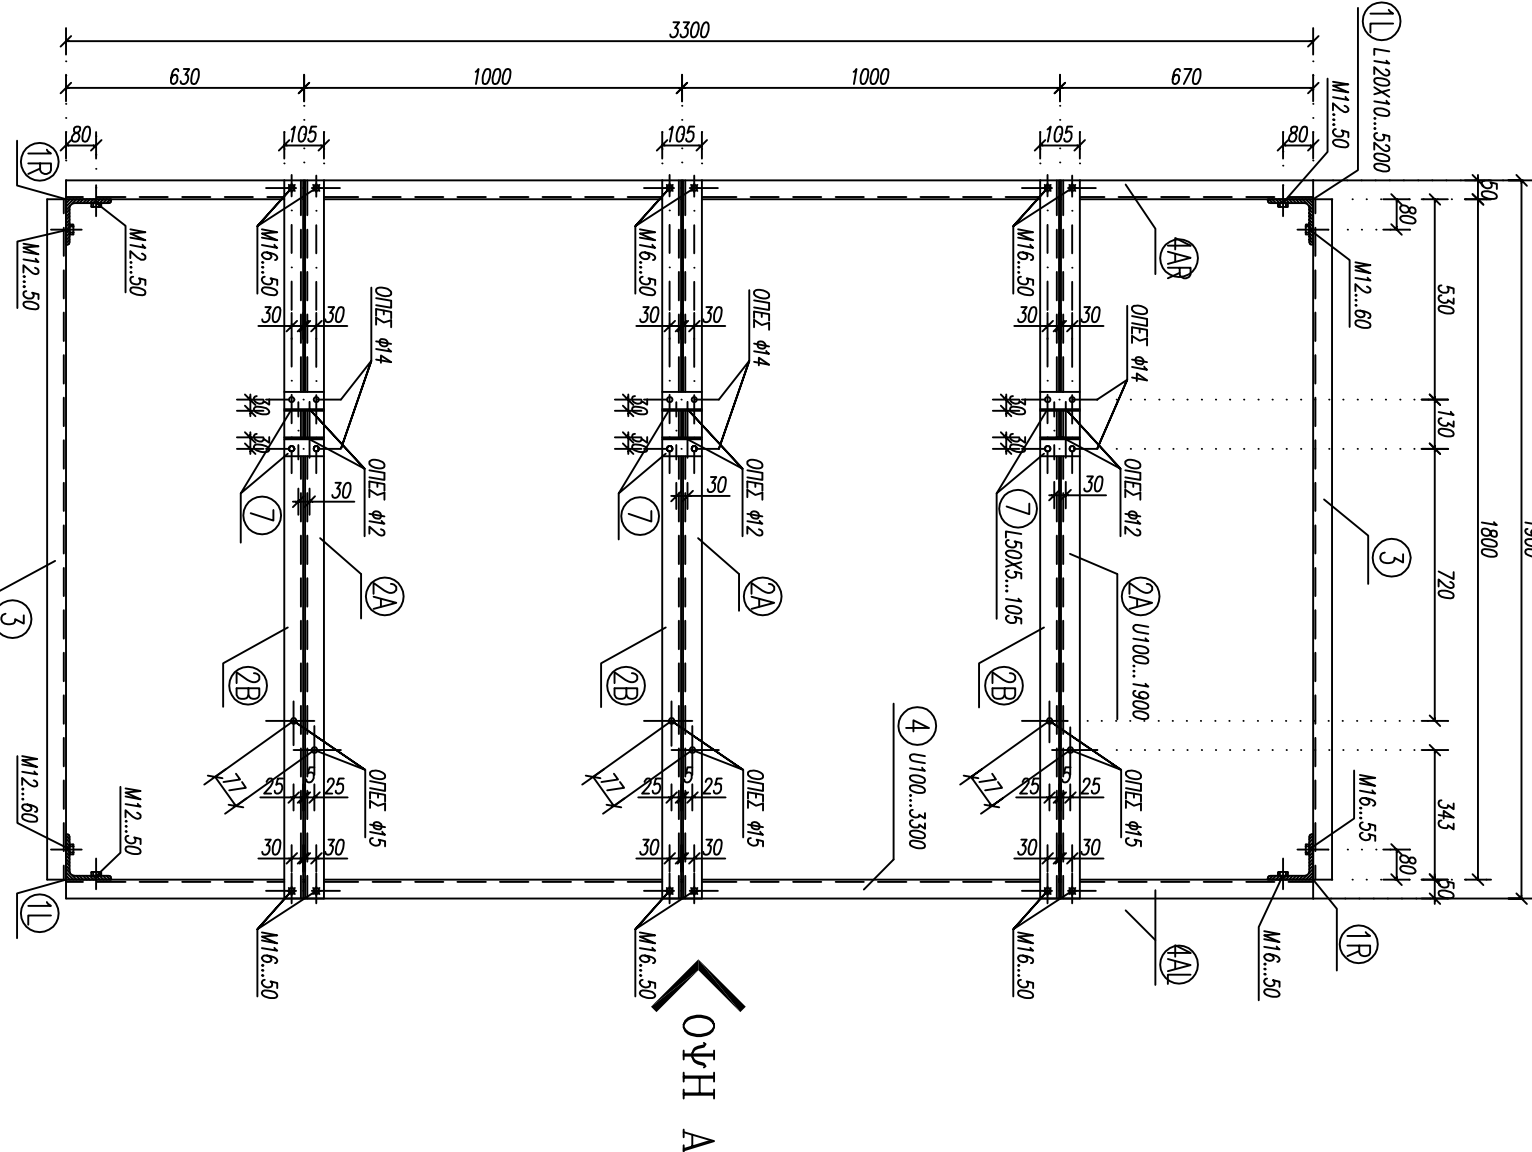


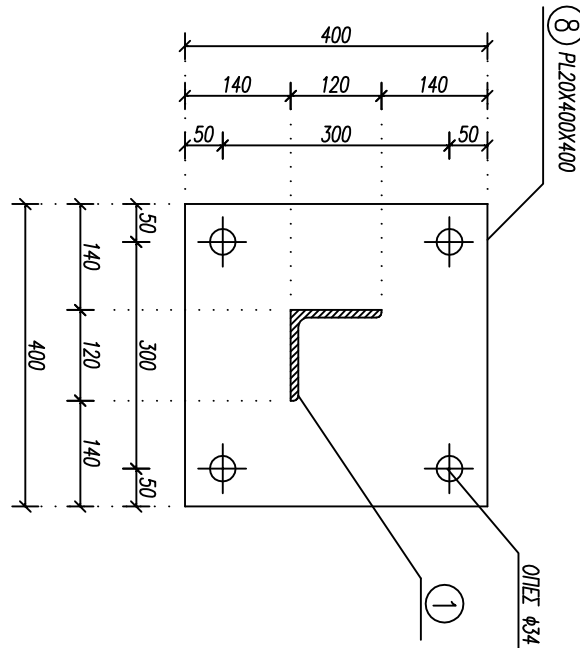


ΟΨΗ Β

ΚΑΤΩΦΗ
ΚΑ. 120

ΣΗΜΕΙΩΣΗ:
ΤΑ ΤΕΛΗ (1) & (8) ΑΠΟΤΕΛΟΥΝ ΣΤΗΛΟΤΗΤΑ

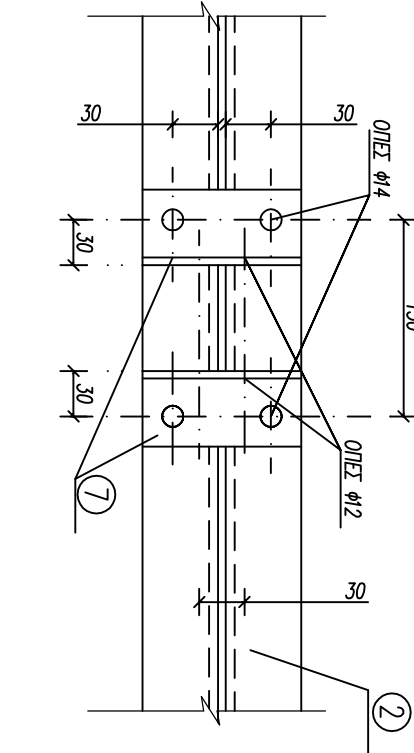

ΑΕΙΤΟΜΕΡΕΙΑ Α
ΚΑ. 15

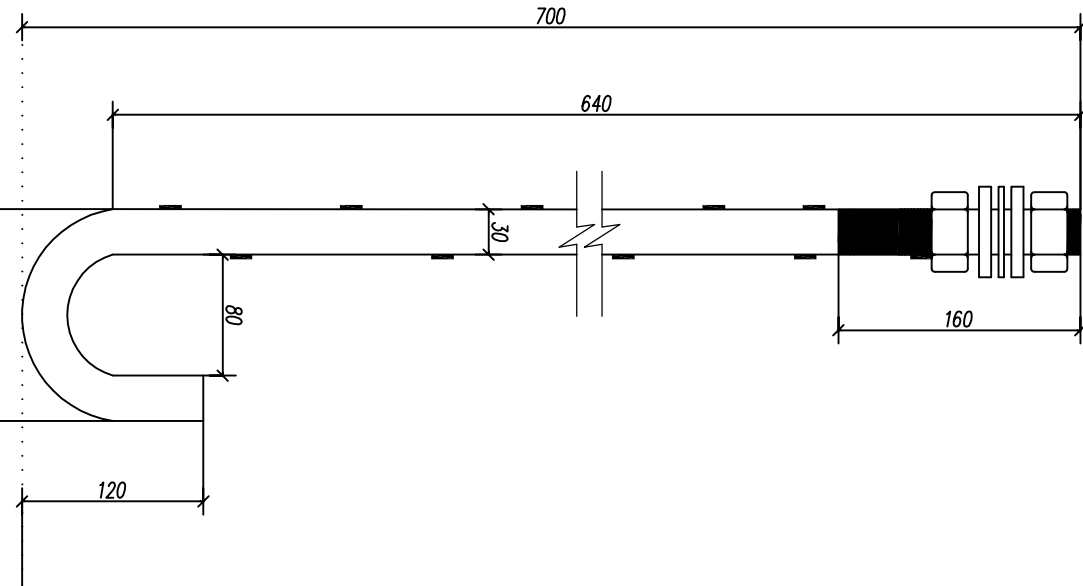

ΚΟΧΛΙΑΣ ΑΙΚΤΡΟΦΩΡΕΩΣ
Μ30..950

ΠΟΙΟΤΗΤΑ S52-3
Α. 15

ΠΑΡΑΛΟΧΕΙ - ΚΑΤΑΣΚΕΥΑΣΤΙΚΕΣ ΟΔΗΓΙΕΣ

ΠΟΙΟΤΗΤΑ ΥΛΙΚΟΥ S137.2 (DIN 17100) & S62.3

ΟΔΑ ΤΑ ΜΕΝΘΑ ΕΑΝ ΕΙΝΑΙ ΕΠΙΜΕΛΕΤΑΙ ΣΥΜΦΩΝΑ ΜΕ ΤΟ ΔΙΝ 50976

ΥΛΙΚΑ ΣΥΝΑΡΜΟΛΟΓΗΣΗΣ (ΚΑΝΟΝΙΣΜΟΙ)

- ΚΟΝΙΕΣ ΚΑΤΑ ΔΙΝ 931 ΠΟΙΟΤΗΤΑΣ 8.8
- ΠΕΡΙΚΟΧΛΙΑ ΚΟΧΛΙΩΝ ΚΑΙ ΑΙΚΤΡΟΦΩΡΩΝ ΚΑΤΑ ΔΙΝ 934 (ΕΚΧΗΡΟΤΗΤΑ 8)
- ΠΑΡΑΚΥΚΛΟΙ (ΡΟΛΕΙΕΣ) ΚΑΤΑ ΔΙΝ 7989 (8mm) ΚΑΙ ΔΙΝ 434
- ΠΑΡΑΚΥΚΛΟΙ ΑΣΦΑΛΕΙΑΣ ΚΑΤΑ ΔΙΝ 127 ΤΥΠΟΥ Β

ΟΔΑ ΤΑ ΥΛΙΚΑ ΣΥΝΑΡΜΟΛΟΓΗΣΗΣ ΕΑΝ ΕΙΝΑΙ ΕΠΙΜΕΛΕΤΑΙ ΣΥΜΦΩΝΑ ΜΕ ΤΟ ΔΙΝ 267

ΤΑ ΠΑΡΑΠΑΝΩ ΕΙΧΟΥΝΤΑΙ ΟΔΑ ΤΑ ΤΗΛΗΜΑΤΑ ΤΟΥ ΦΑΙΝΟΝΤΑΙ ΣΤΟ ΣΧΕΔΙΟ

ΕΚΤΟΣ ΕΑΝ ΑΝΑΓΡΑΦΕΤΑΙ ΔΙΑΦΟΡΕΤΙΚΑ ΠΑΝΩ ΣΕ ΑΥΤΟ

ΤΟ ΠΑΡΟΝ ΣΧΕΔΙΟ ΠΡΟΗΛΕ ΑΠΟ ΜΕΤΑΦΟΡΑ ΤΟΥ
ΥΡ' ΑΡΙΘΜ 46003/1-7 ΣΧΕΔΙΟΥ ΤΗΣ ΔΕΗ
ΤΑ ΜΕΣΑ ΣΥΝΔΕΣΗΣ ΤΟΠΟΛΟΓΗΚΑΝ ΜΕ ΥΠΟΔΕΙΗ ΤΗΣ ΔΕΗ ΑΝΕΥ ΥΠΟΛΟΓΙΣΜΟΥ

ΓΙΑ ΤΟ ΠΑΡΟΝ ΣΧΕΔΙΟ ΔΕΝ ΕΧΕΙ ΓΙΝΕΙ ΣΤΑΤΙΚΟΣ ΥΠΟΛΟΓΙΣΜΟΣ ΣΥΜΦΩΝΑ ΜΕ ΤΙΣ ΙΣΧΥΟΥΣΕΣ ΔΙΑΤΑΞΕΙΣ

ΑΝΩΛ	Μ/ΜΑ	ΣΥΝΤΑΞΗ	ΕΙΔΟΣ	ΠΡΑΓΜΑΤΕΣ
4	16-10-06	FL	FL	ΑΝΑΓΕΝΕΣΗ ΑΠΟ ΔΕΗ
3	25-7-05	WM	N.Z.	ΑΛΛΑΓΗ ΔΙΑΚΟΝΟΥ ΑΛΛΑΓΗ ΔΙΟΚΟΝΟΥ (5) & (6) ΣΥΜΦΩΝΑ ΜΕ ΤΙΣ ΠΡΟΔΕΙΞΕΙΣ ΤΗΣ ΕΠΕΚΣΤΑΣΗΣ
2	10-3-05	LM	N.Z.	ΠΡΟΣΘΗΚΗ ΡΑΒΔΟΣ ΣΤΗ ΠΑΡΑΔΕΙΞΗ ΑΛΛΑΓΗ ΔΙΑΚΟΝΟΥ ΣΥΜΦΩΝΑ (1)-(6)
1	29-12-04	LM	N.Z.	ΠΡΟΣΘΗΚΗ ΜΕΣΩ ΣΥΝΔΕΣΗΣ

ΜΕΛΕΤΗΤΗΣ:
ΝΙΚΟΣ ΣΤ. ΣΤΙΟΤΡΗΣ
ΠΟΛΙΤΙΚΟΣ ΜΗΧΑΝΙΚΟΣ Ε.Μ.Ρ.Μ.Σ.C
ΠΛΗΡΗΜΑ 4, 16672, ΒΑΡΗ
ΤΗΛ. 210-9654556, FAX 210-9654637

ΕΡΓΟΔΟΤΗΣ: ΔΗΜΟΣΙΑ ΕΠΙΧΕΙΡΗΣΗ ΗΛΕΚΤΡΙΣΜΟΥ Α.Ε.
Δ.Ε.Η. Α.Ε.

ΔΙΕΥΥΝΣΗ ΝΕΩΝ ΕΡΓΩΝ ΜΕΤΑΦΟΡΑΣ (DNEW)

ΕΡΓΟ : ΜΕΤΑΛΛΙΚΑ ΙΚΡΙΜΑΤΑ ΜΕΤΑΦΟΡΑΣ

ΤΗΛΗΜΑ ΕΡΓΟΥ : ΙΚΡΙΜΑ ΤΥΡΟΥ "ADP"

ΗΜΕΡΟΜΗΝΙΑ : ΙΟΥΛ 2004

ΚΥΔΙΚΟΣ ΑΡΙΘΜΟΣ ΑΡΧΕΙΟΥΣ ΔΕΗ310002227

ΚΥΔΙΚΟΣ ΣΧΕΔΙΟΥ ΜΕΛΕΤΗΤΗ 46003.DWG

ΣΥΜΒΟΛΟΙ
ΜΗΧΑΝΙΚΟΙ
ΠΛΗΡΗΜΑ 4, 16672, ΒΑΡΗ
ΤΗΛ. 210-9654556, FAX 210-9654637

46003