




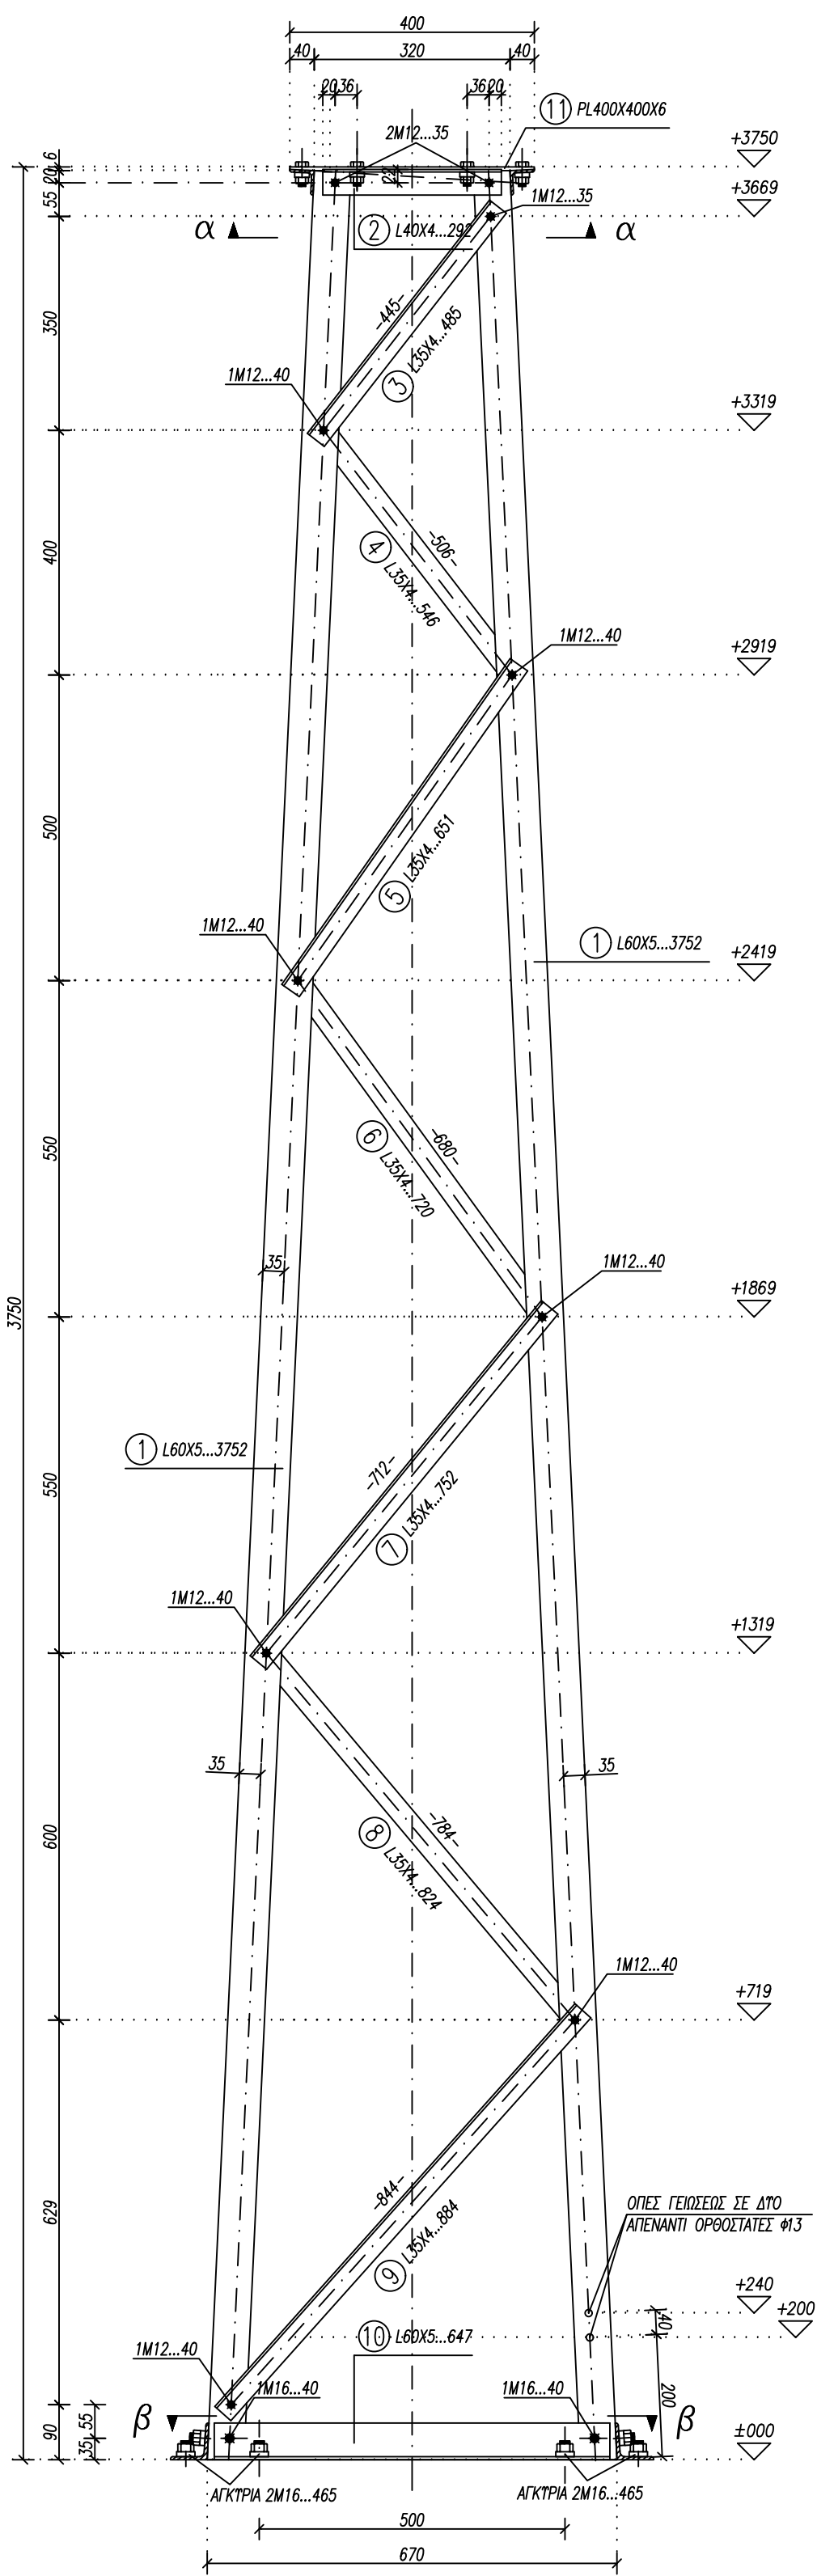


ΤΟΜΗ Β-Β
κλ. 1:10

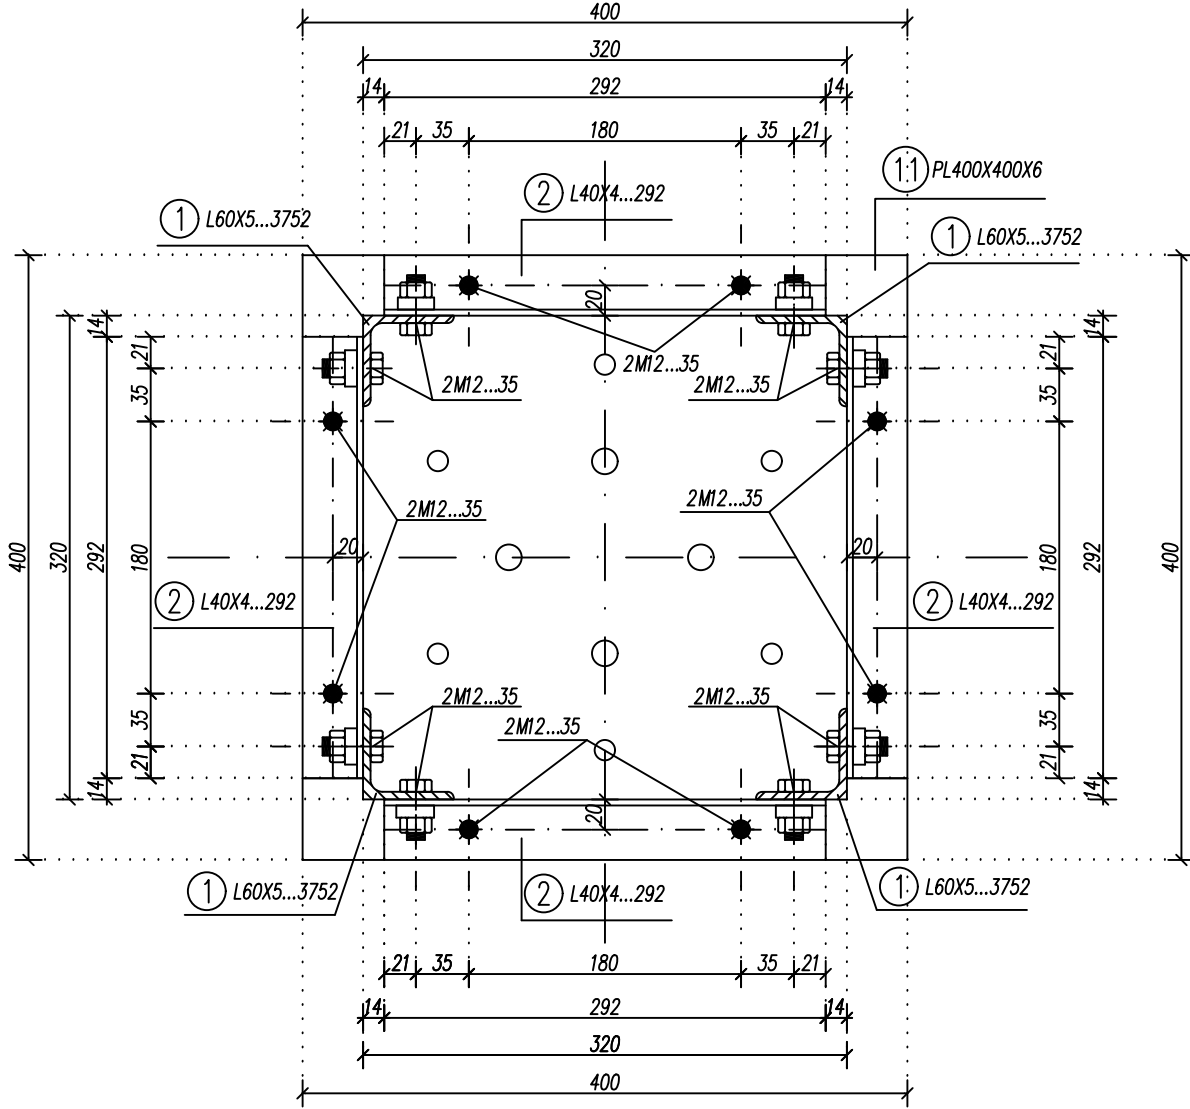


ΤΟΜΗ α-α
κλ. 1:5

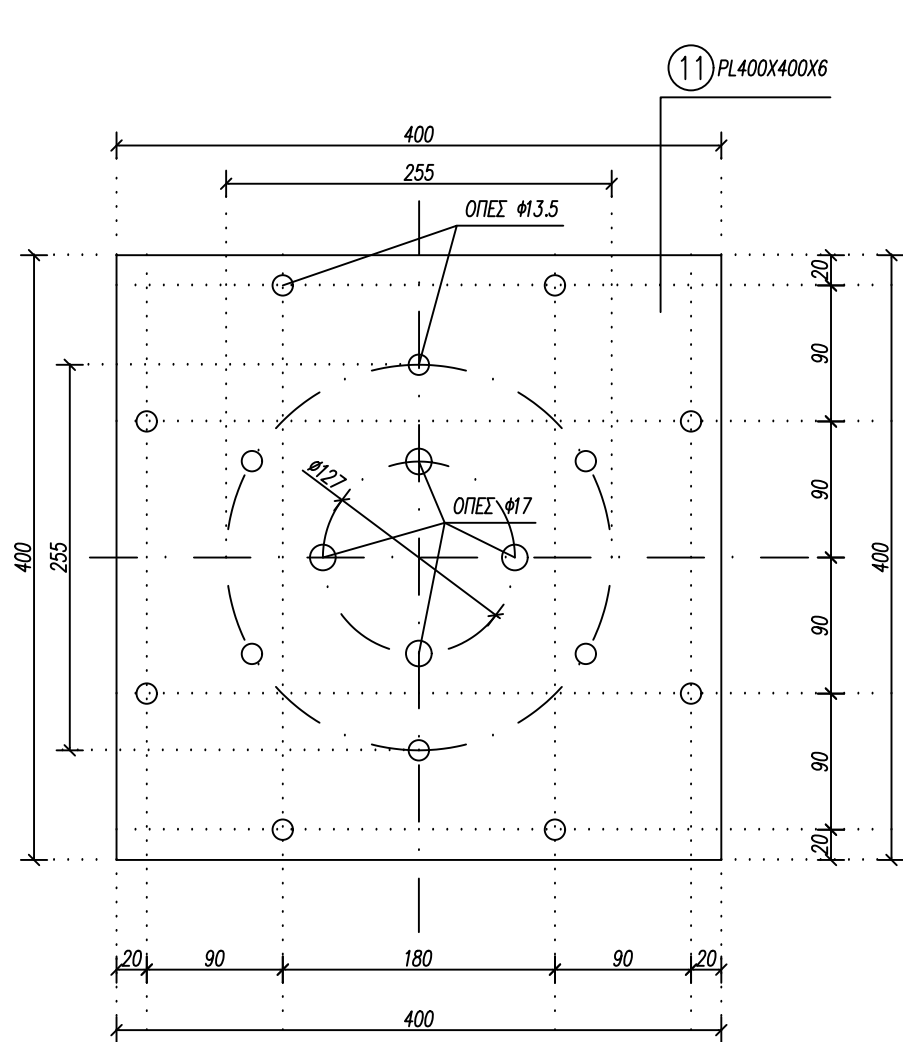


ΑΝΑΠΤΥΓΜΑ ΕΛΑΣΜΑΤΟΣ 11
κλ. 1:5

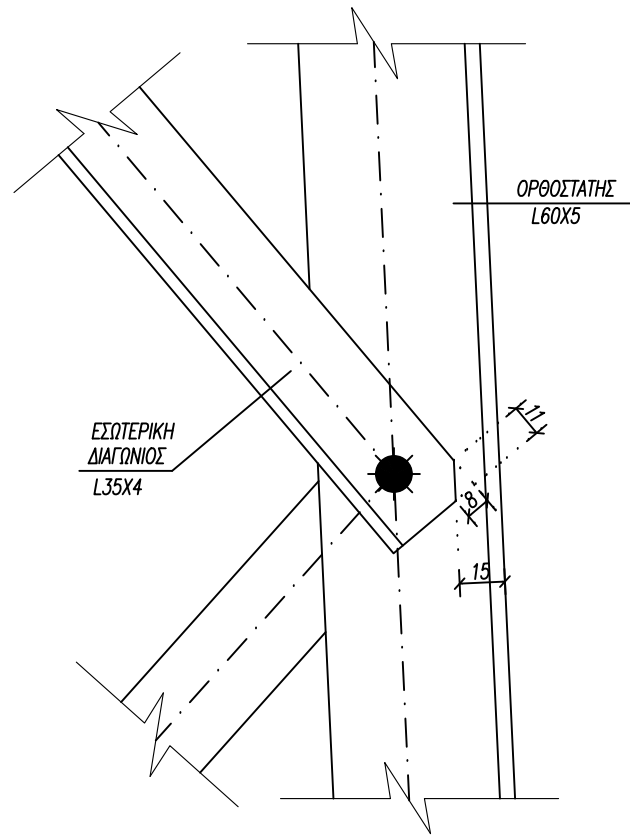

ΛΕΠΤΟΜΕΡΕΙΑ ΑΠΟΤΜΗΝΣΗΣ
ΕΣΩΤΕΡΙΚΗΣ ΔΙΑΤΟΜΗΣ
κλ. 1:2.5

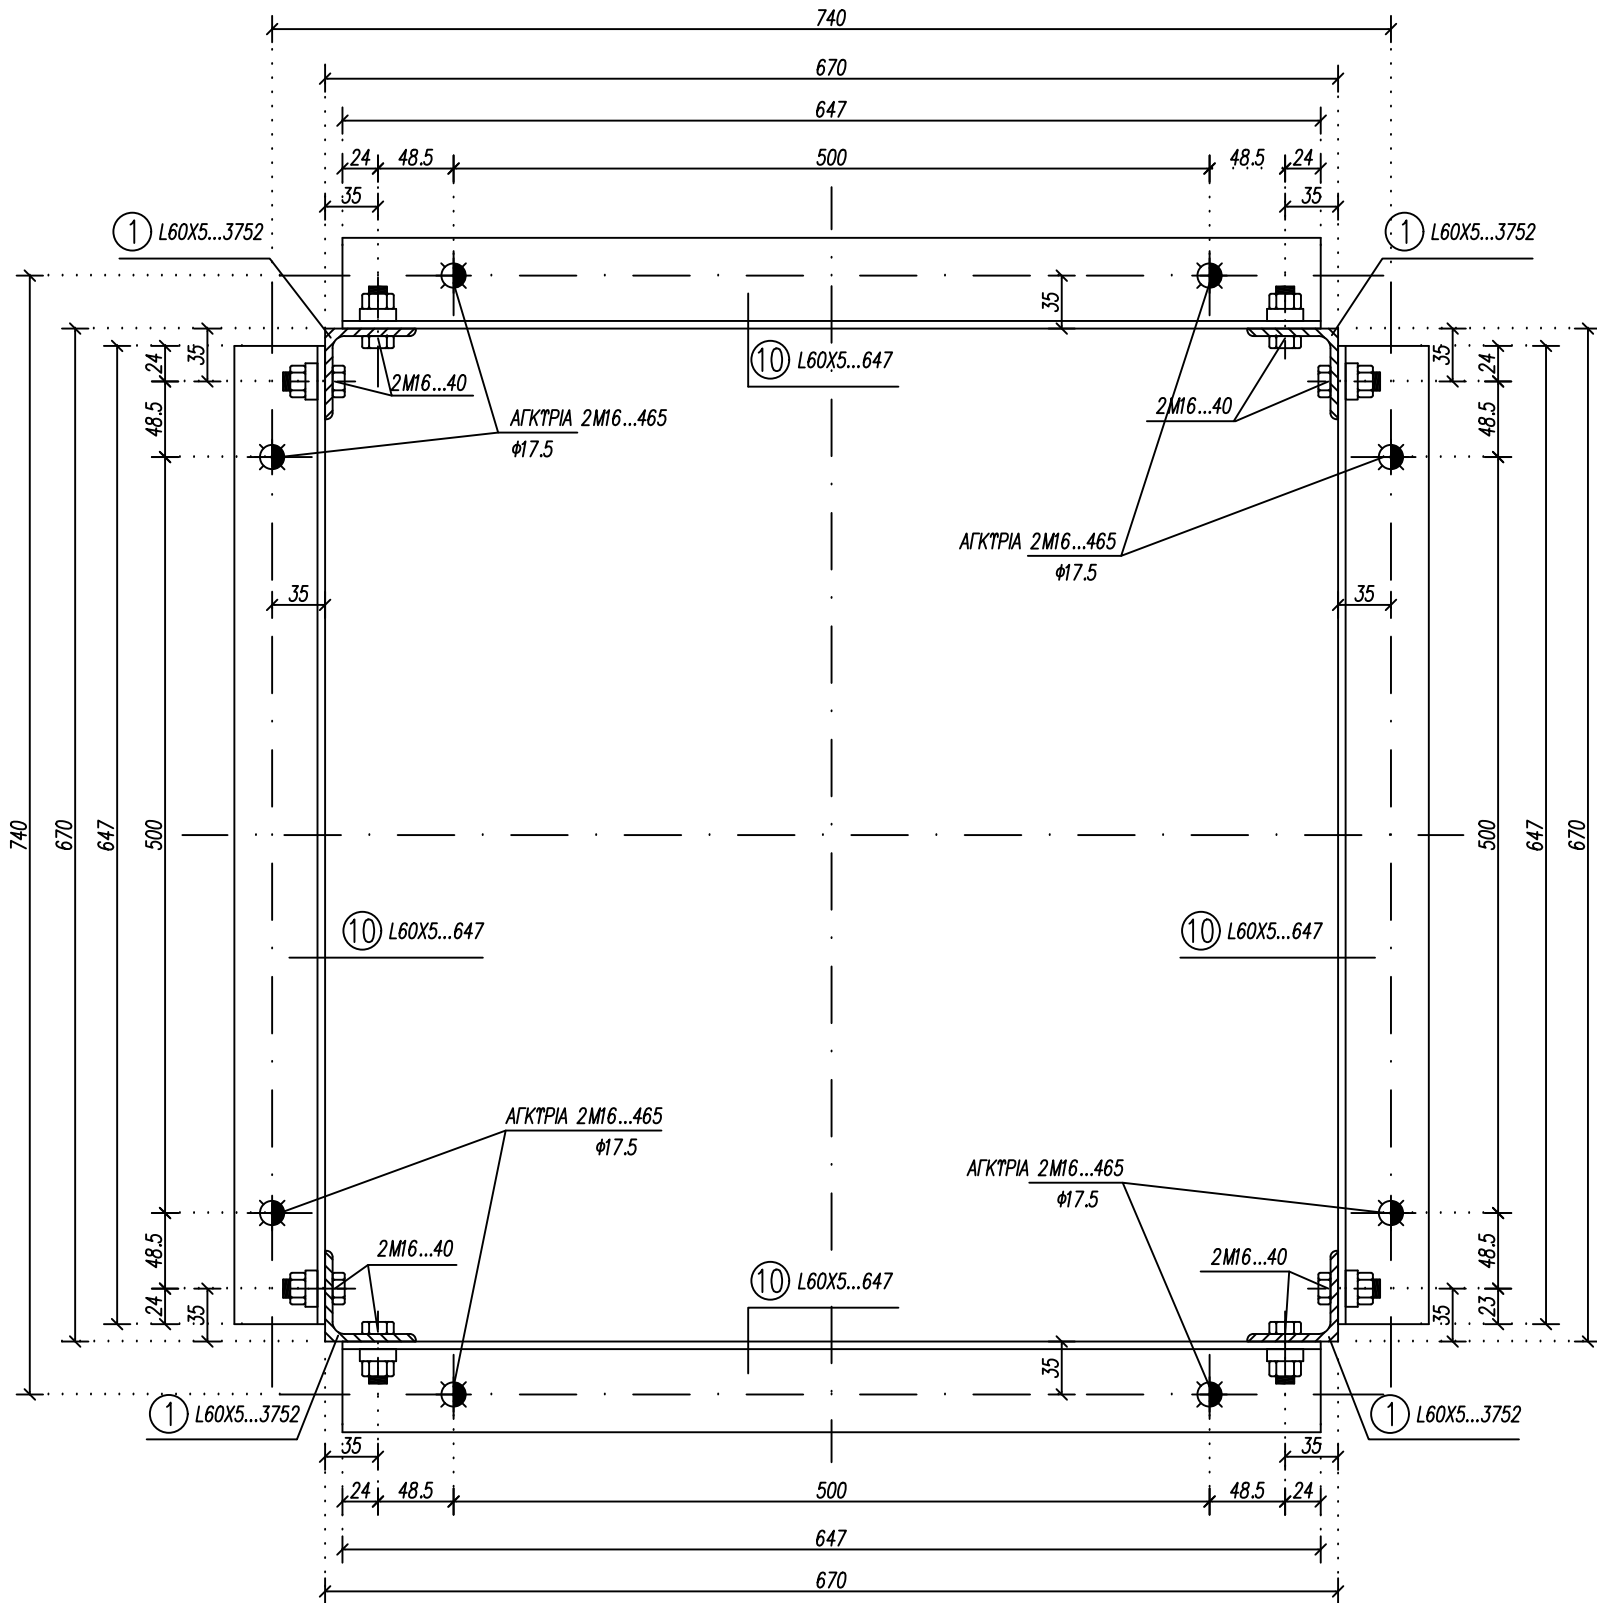

ΤΟΜΗ β-β
κλ. 1:5

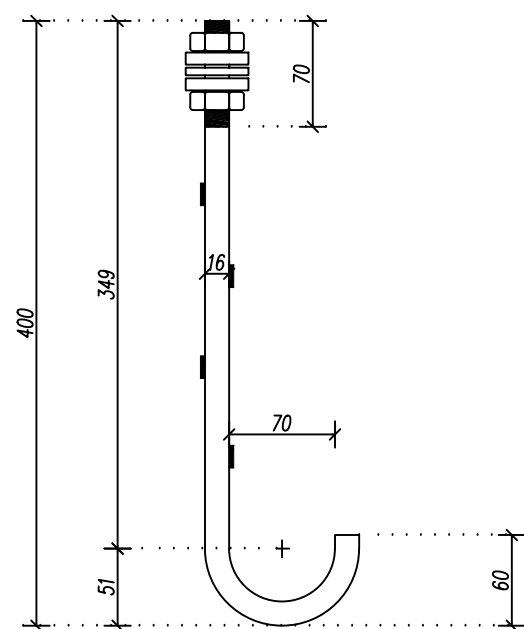

ΚΟΧΛΙΑΣ ΑΓΚΥΡΩΣΕΩΣ
M16...493
ΠΟΙΟΤΗΤΑ S152-3
κλ. 1:5

ΠΑΡΑΔΟΧΕΣ - ΚΑΤΑΣΚΕΥΑΣΤΙΚΕΣ ΟΔΗΓΙΕΣ

ΠΟΙΟΤΗΤΑ ΥΛΙΚΟΥ S1 37.2 (DIN 17100) κ' S1 52.3
ΟΛΑ ΤΑ ΜΕΛΗ ΘΑ ΕΙΝΑΙ ΕΠΙΨΕΥΔΑΡΓΥΡΩΜΕΝΑ ΣΥΜΦΩΝΑ ΜΕ ΤΟ DIN 50976

ΥΛΙΚΑ ΣΥΝΑΡΜΟΛΟΓΗΣΗΣ (ΚΑΝΟΝΙΣΜΟΙ)

- ΚΟΧΛΙΕΣ ΚΑΤΑ DIN 931 ΠΟΙΟΤΗΤΑΣ 8.8
- ΠΕΡΙΚΟΧΛΙΑ ΚΟΧΛΙΩΝ ΚΑΙ ΑΓΚΥΡΩΣΕΩΝ ΚΑΤΑ DIN 934 (ΣΚΛΗΡΟΤΗΤΑ 8)
- ΠΑΡΑΚΥΚΛΟΙ (ΡΟΔΕΛΕΣ) ΚΑΤΑ DIN 7989 (8mm) ΚΑΙ DIN 434
- ΠΑΡΑΚΥΚΛΟΙ ΑΣΦΑΛΕΙΑΣ ΚΑΤΑ DIN 127 ΤΥΠΟΥ B

ΟΛΑ ΤΑ ΥΛΙΚΑ ΣΥΝΑΡΜΟΛΟΓΗΣΗΣ ΘΑ ΕΙΝΑΙ ΕΠΙΨΕΥΔΑΡΓΥΡΩΜΕΝΑ ΣΥΜΦΩΝΑ ΜΕ ΤΟ DIN 267

ΤΑ ΠΑΡΑΠΑΝΩ ΙΣΧΥΟΥΝ ΓΙΑ ΟΛΑ ΤΑ ΤΜΗΜΑΤΑ ΠΟΥ ΦΑΙΝΟΝΤΑΙ ΣΤΟ ΣΧΕΔΙΟ
ΕΚΤΟΣ ΕΑΝ ΑΝΑΓΡΑΦΕΤΑΙ ΔΙΑΦΟΡΕΤΙΚΑ ΠΑΝΩ ΣΕ ΑΥΤΟ

ΤΟ ΠΑΡΟΝ ΣΧΕΔΙΟ ΠΡΟΗΛΕ ΑΠΟ ΜΕΤΑΦΟΡΑ ΤΟΥ
ΥΡ' ARIUM 54-66/11 ΣΧΕΔΙΟΥ ΤΗΣ ΜΕΤΚΑ

ΓΙΑ ΤΟ ΠΑΡΟΝ ΣΧΕΔΙΟ ΔΕΝ ΕΧΕΙ ΓΙΝΕΙ ΣΤΑΤΙΚΟΣ ΥΠΟΛΟΓΙΣΜΟΣ ΣΥΜΦΩΝΑ ΜΕ ΤΙΣ ΙΣΧΥΟΥΣΕΣ ΔΙΑΤΑΞΕΙΣ

ΑΝΑΛ.	ΗΜ/ΝΙΑ	ΣΥΝΤΑΞΗ	ΕΛΕΓΧΟΣ	ΠΑΡΑΤΗΡΗΣΕΙΣ
3	16-4-07	F.L.	F.L.	ΑΝΑΓΕΥΡΗΣΗ ΑΠΟ ΔΕΗ
2	10-3-05	I.M.	N.Z.	ΠΡΟΣΩΡΙΝΗ ΠΑΧΥΟΣ ΡΟΔΕΛΑΣ ΣΤΙΣ ΠΑΡΑΔΟΧΕΣ & ΑΛΛΑΓΗ ΟΝΟΜΑΤΟΣ ΕΛΑΣΜΑΤΟΣ
1	18-12-04	I.M.	N.Z.	ΠΡΟΣΩΡΙΝΗ ΑΓΚΥΡΙΩΝ, ΑΛΛΑΓΗ ΔΙΑΤΟΜΩΝ (1) & (16), ΣΧΕΔΙΑΣΗ ΧΙΑΣΤΗ ΣΥΝΔΕΣΜΩΝ, ΛΕΠΤΟΜΕΡΕΙΑ ΑΠΟΤΜΗΣΗΣ

ΜΕΛΕΤΗΤΗΣ:

ΝΙΚΟΣ ΣΤ. ΖΥΓΟΥΡΗΣ
ΠΟΛΙΤΙΚΟΣ ΜΗΧΑΝΙΚΟΣ Ε.Μ.Ρ.ΜSc
PLHRVN 4, 16672, BARH
THL 210-9654556, FAJ. 210-9654637

ΛΙΘΟΣ ΣΥΜΒΟΛΟΙ
ΜΗΧΑΝΙΚΟΙ
PLHRVN 4, 16672, BARH
THL 210-9654556, FAJ. 210-9654637

ΕΡΓΟΔΟΤΗΣ: ΔΗΜΟΣΙΑ ΕΠΙΧΕΙΡΗΣΗ ΗΛΕΚΤΡΙΣΜΟΥ Α.Ε.
Δ.Ε.Η. Α.Ε.
ΔΙΕΥΘΥΝΣΗ ΝΕΩΝ ΕΡΓΩΝ ΜΕΤΑΦΟΡΑΣ (DNEM)

ΕΡΓΟ : ΜΕΤΑΛΛΙΚΑ ΙΚΡΙΝΜΑΤΑ ΜΕΤΑΦΟΡΑΣ

ΤΜΗΜΑ ΕΡΓΟΥ : ΙΚΡΙΝΜΑ ΤΥΠΟΥ "D2"	ΚΛ : 1:10, 1:5, 1:2.5
ΗΜΕΡΟΜΗΝΙΑ : MAR 2004	ΑΡ. ΣΧΕΔΙΟΥ
ΚΩΔΙΚΟΣ ΑΡΙΘΜΟΣ ΑΡΟΥΗΚΗΣ ΔΕΗΣ10000360	FF 7153b
ΚΩΔΙΚΟΣ ΣΧΕΔΙΟΥ ΜΕΛΕΤΗΤΗ : FF-7153b.DWG	