




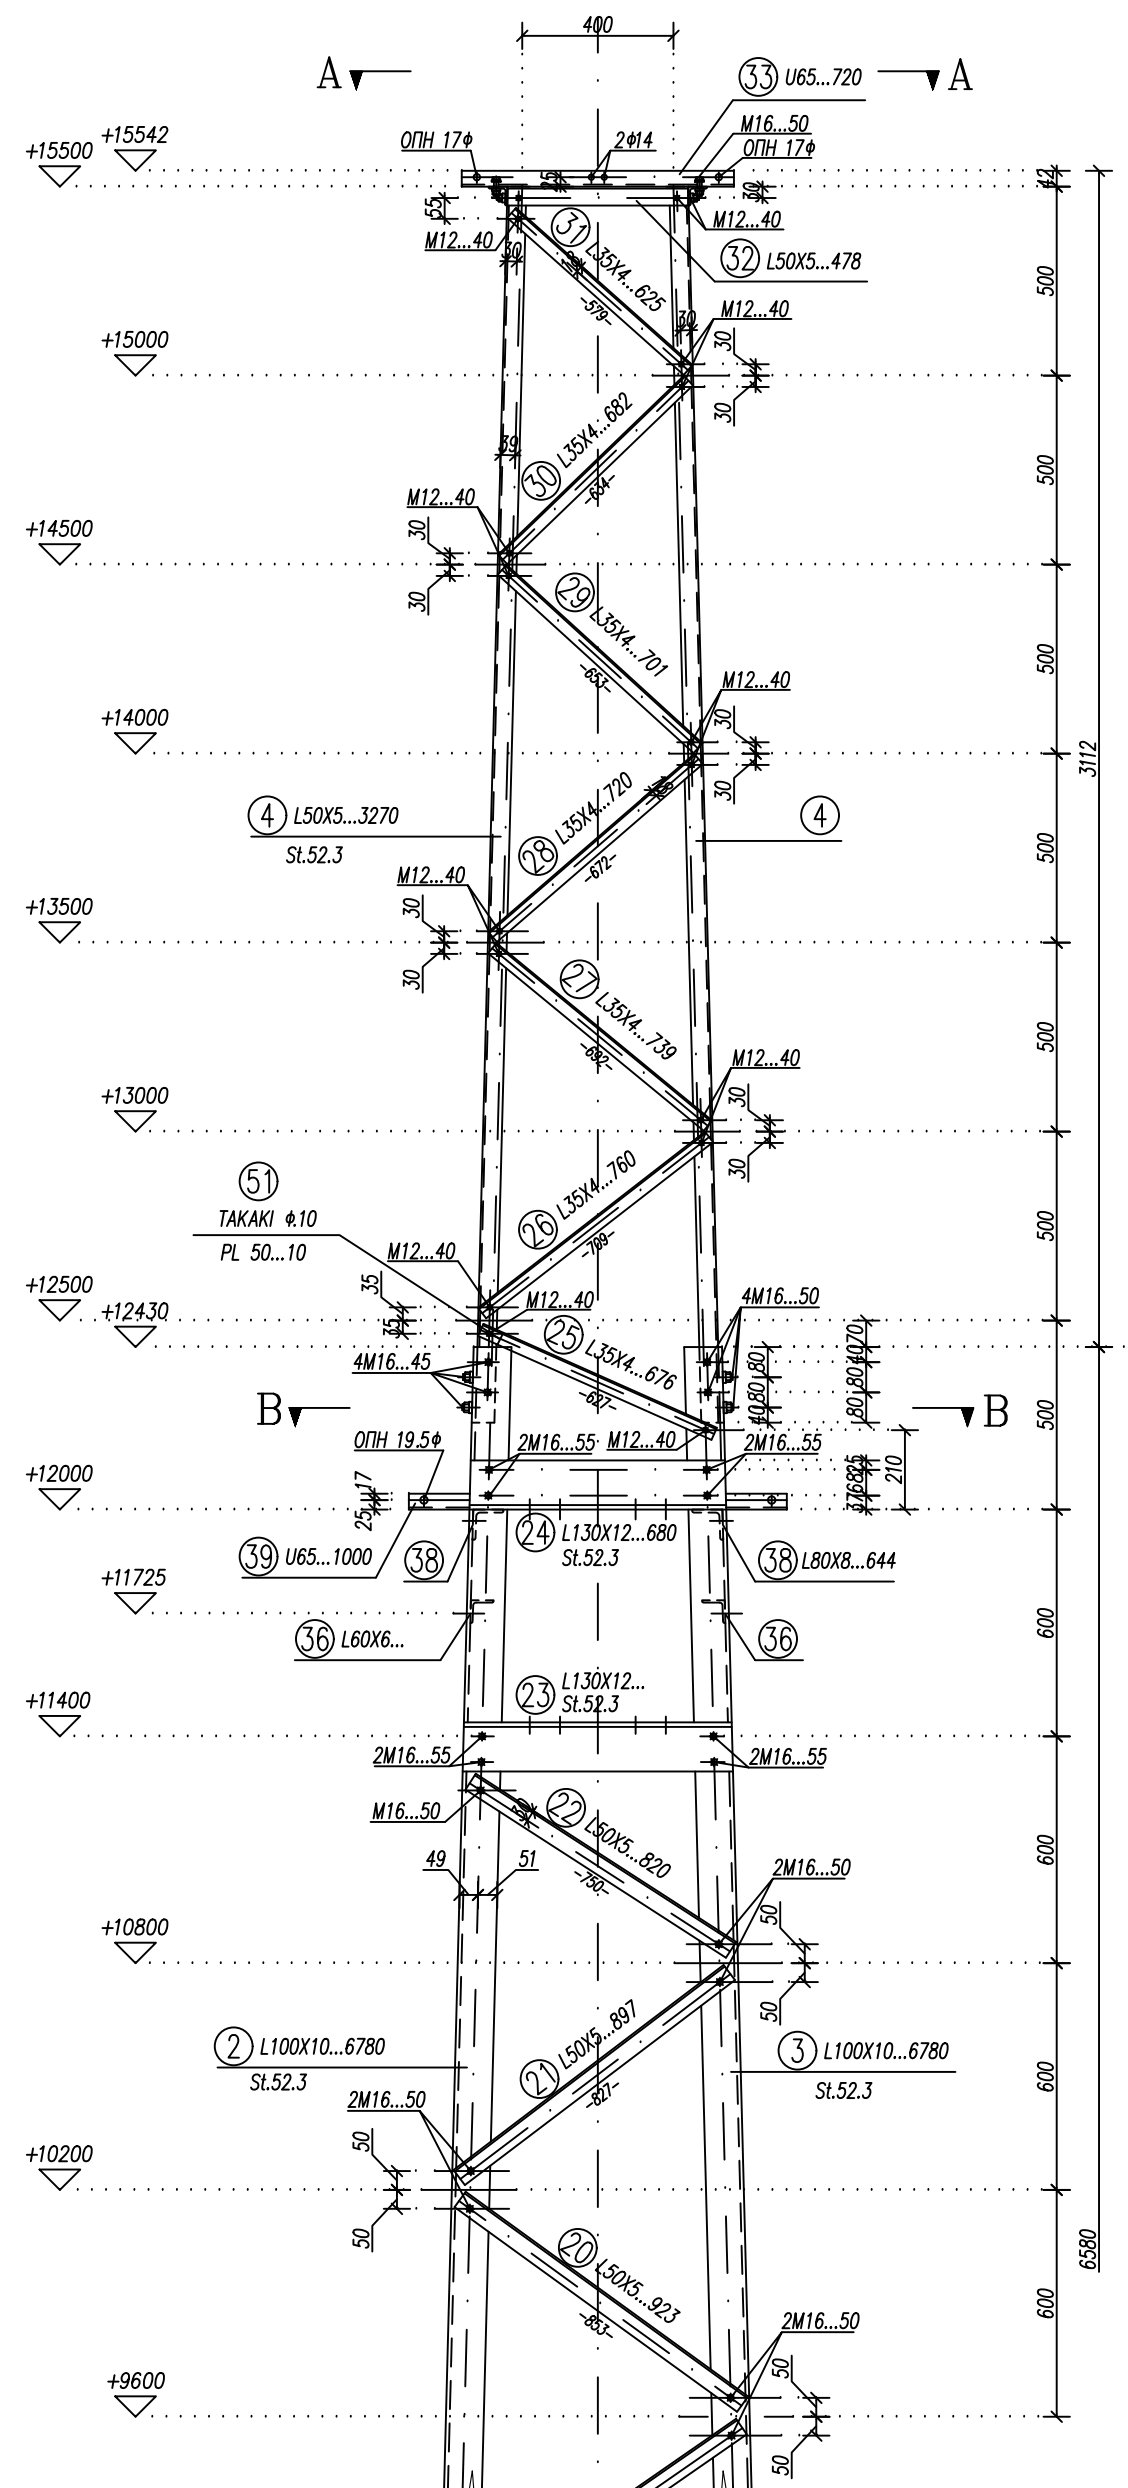

ΠΛΕΤΡΑ ΔΟΚΟΥ

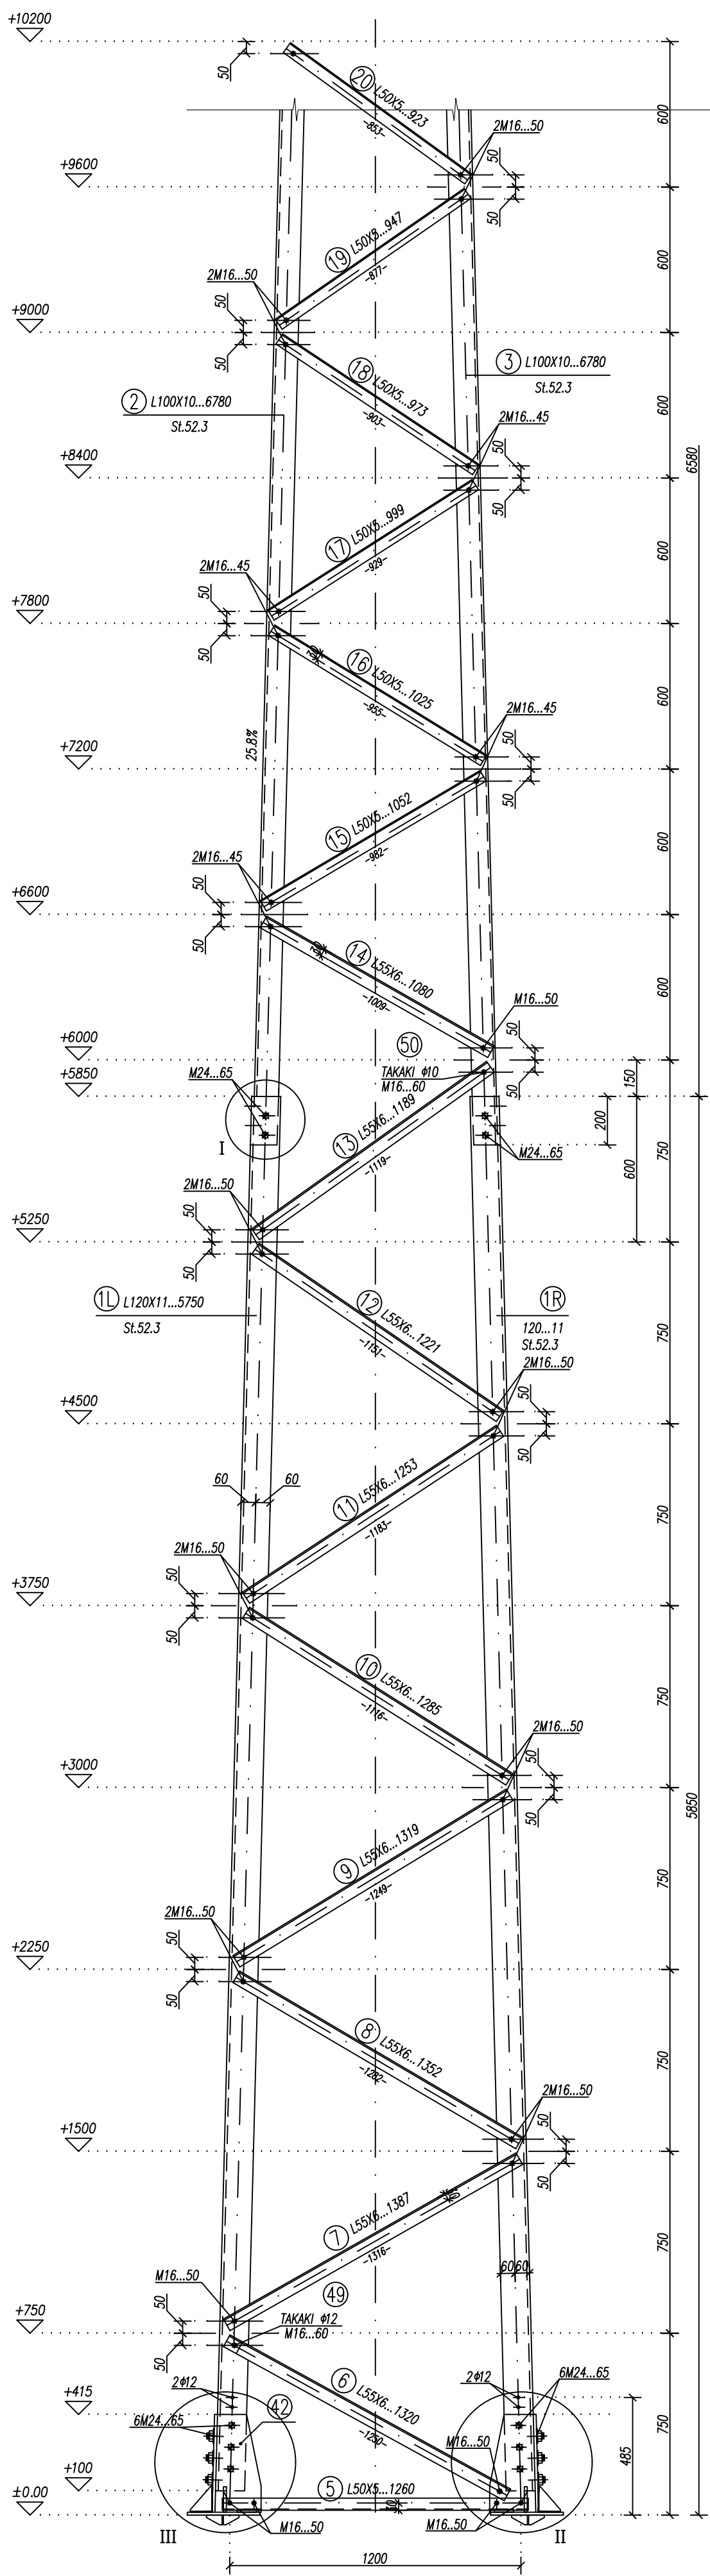


ΠΛΕΤΡΑ ΔΟΚΟΥ

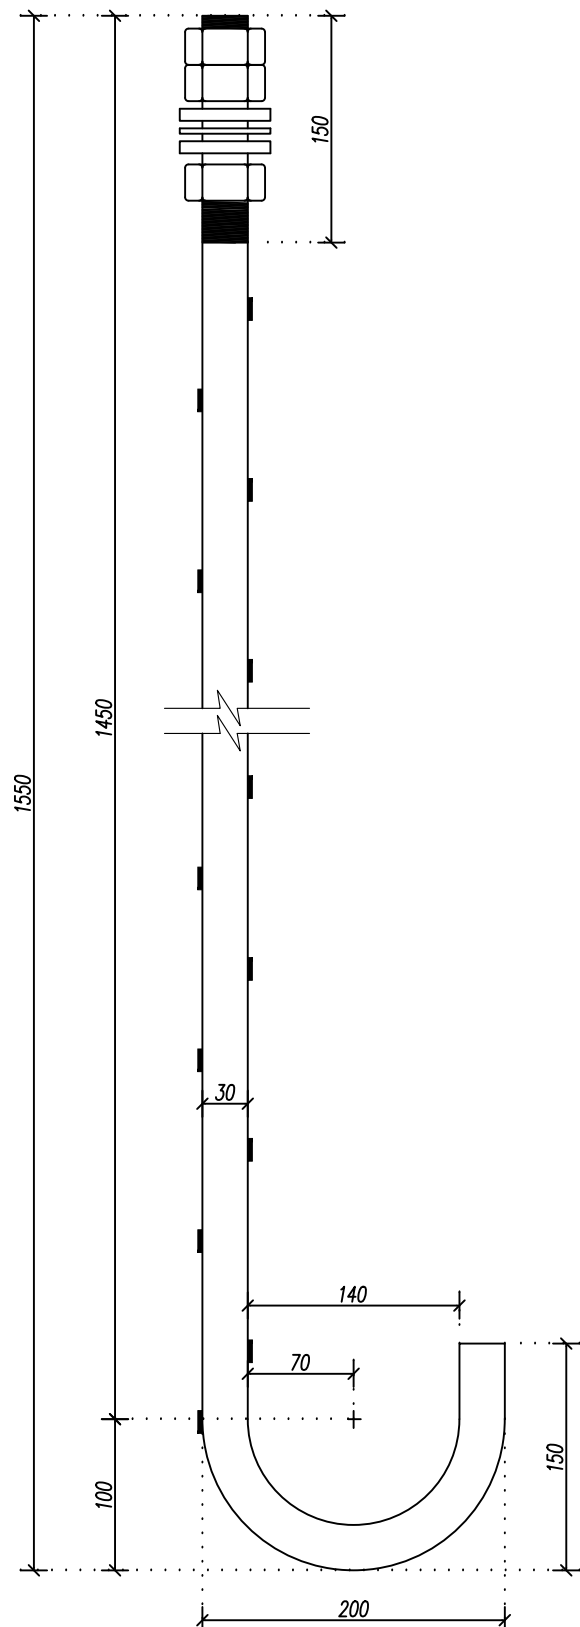


ΚΟΧΛΙΑΣ ΑΓΚΥΡΩΣΕΩΣ
Μ30...1767
ΠΟΙΟΤΗΤΑ S152-3
κλ. 15

ΛΕΠΤΟΜΕΡΕΙΑ ΣΤΝΔΕΞΕΩΣ I
κλ. 110

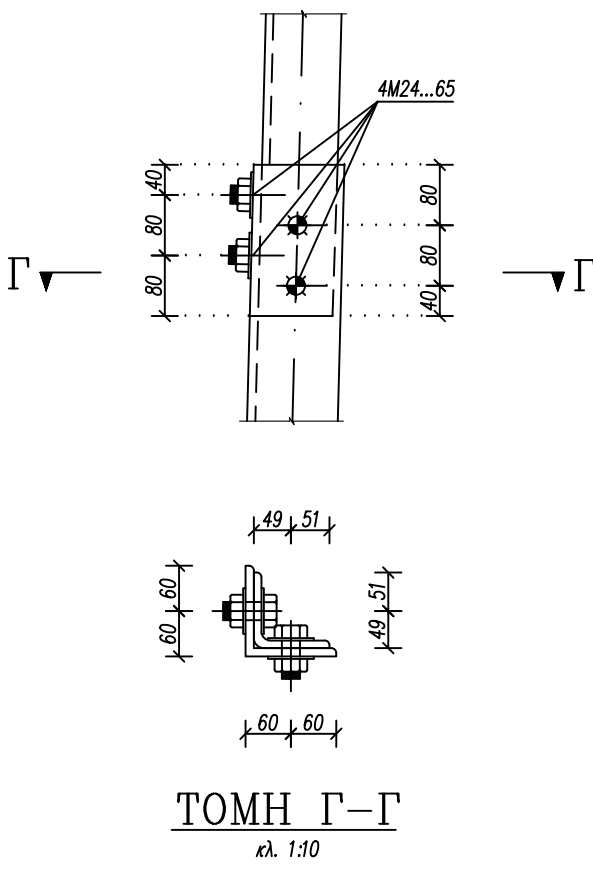


ΤΟΜΗ Γ-Γ
κλ. 110

ΛΕΠΤΟΜΕΡΕΙΑ ΣΤΝΔΕΞΕΩΣ II
κλ. 110

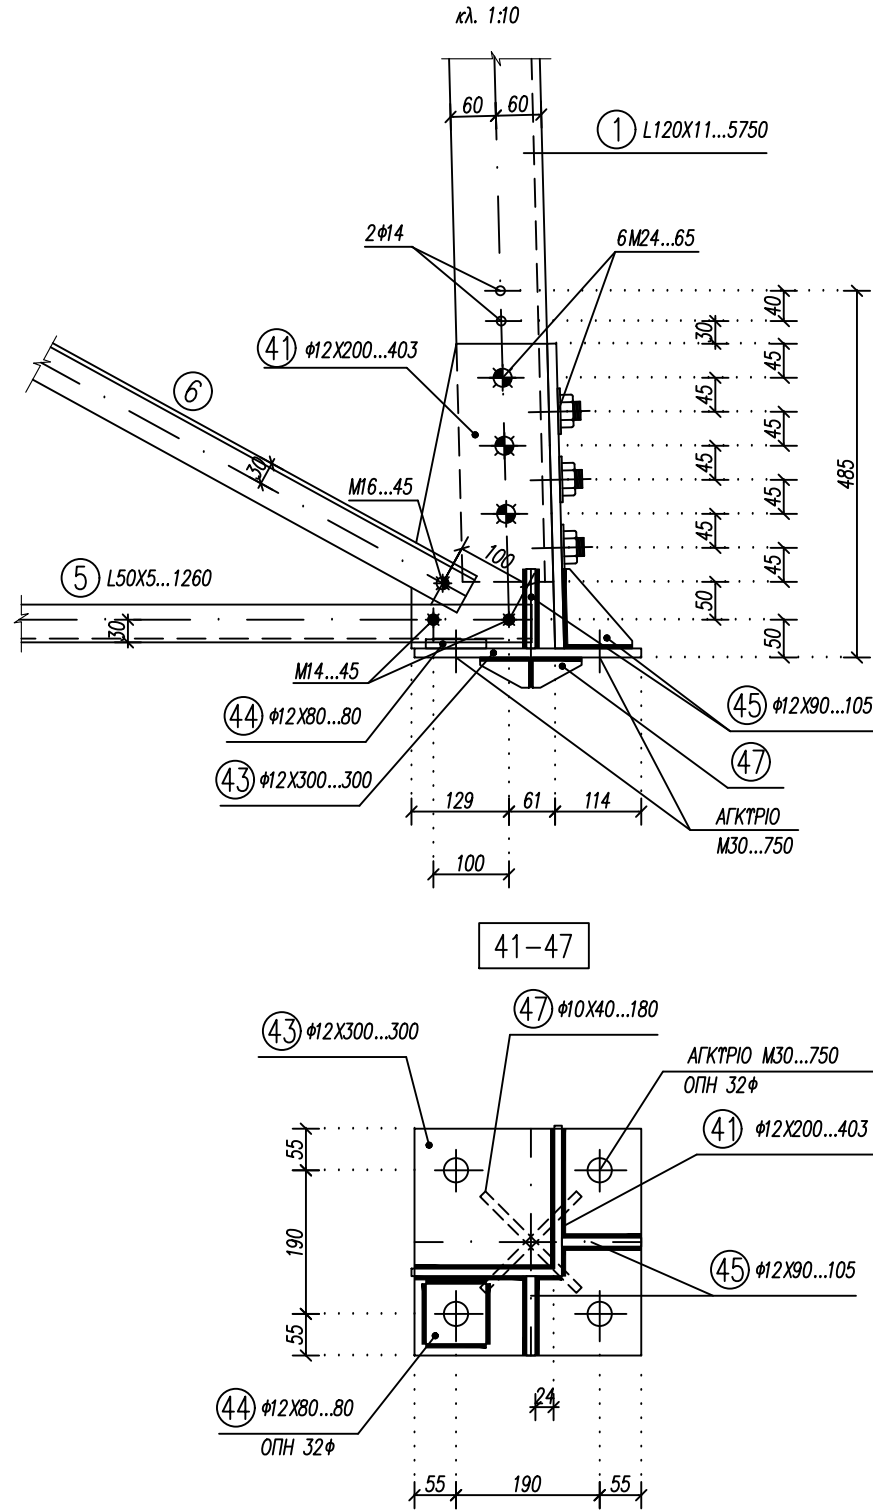

ΛΕΠΤΟΜΕΡΕΙΑ ΣΤΝΔΕΞΕΩΣ III
κλ. 110

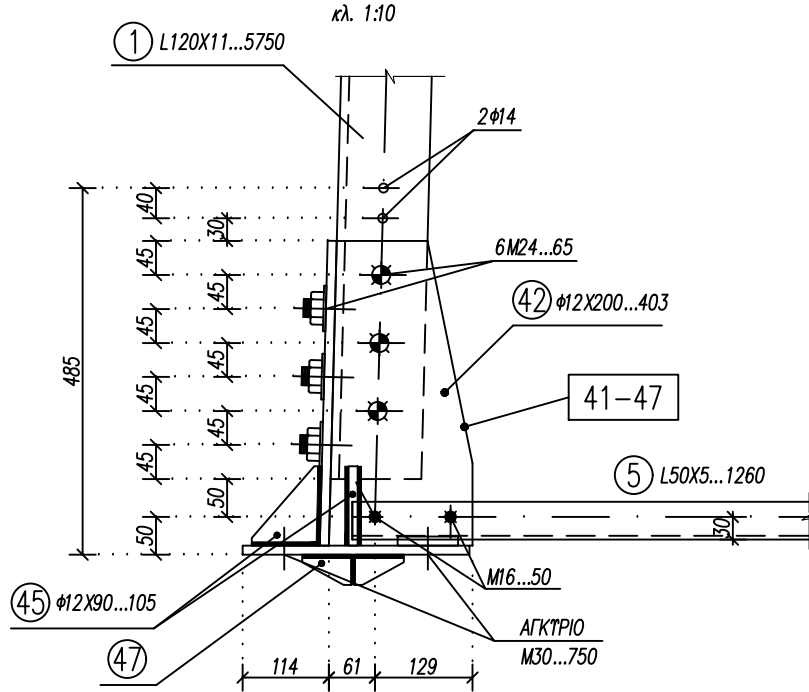

ΠΑΡΑΔΟΧΕΣ - ΚΑΤΑΣΚΕΥΑΣΤΙΚΕΣ ΟΔΗΓΙΕΣ

ΠΟΙΟΤΗΤΑ ΥΛΙΚΟΥ S1 37.2 (DIN 17100) κ S152.3
ΟΛΑ ΤΑ ΜΕΛΗ ΘΑ ΕΙΝΑΙ ΕΠΙΦΕΥΔΑΡΓΥΡΩΜΕΝΑ ΣΥΜΦΩΝΑ ΜΕ ΤΟ DIN 50976

ΥΛΙΚΑ ΣΥΝΑΡΜΟΛΟΓΗΣΗΣ (ΚΑΝΟΝΙΣΜΟΙ)

- ΚΟΧΛΙΑΣ ΚΑΤΑ DIN 931 ΠΟΙΟΤΗΤΑΣ 8.8
- ΠΕΡΙΚΟΧΛΙΑ ΚΟΧΛΙΩΝ ΚΑΙ ΑΓΚΥΡΩΣΕΩΝ ΚΑΤΑ DIN 934 (ΣΚΛΗΡΟΤΗΤΑ 8)
- ΠΑΡΑΚΥΚΛΟΙ (ΡΟΔΕΛΕΣ) ΚΑΤΑ DIN 7989 (8mm) ΚΑΙ DIN 434
- ΠΑΡΑΚΥΚΛΟΙ ΑΣΦΑΛΕΙΑΣ ΚΑΤΑ DIN 127 ΤΥΠΟΥ Β

ΟΛΑ ΤΑ ΥΛΙΚΑ ΣΥΝΑΡΜΟΛΟΓΗΣΗΣ ΘΑ ΕΙΝΑΙ ΕΠΙΦΕΥΔΑΡΓΥΡΩΜΕΝΑ ΣΥΜΦΩΝΑ ΜΕ ΤΟ DIN 267
ΤΑ ΠΑΡΑΠΑΝΩ ΙΣΧΥΟΥΝ ΓΙΑ ΟΛΑ ΤΑ ΤΜΗΜΑΤΑ ΠΟΥ ΦΑΙΝΟΝΤΑΙ ΣΤΟ ΣΧΕΔΙΟ
ΕΚΤΟΣ ΕΑΝ ΑΝΑΓΡΑΦΕΤΑΙ ΔΙΑΦΟΡΕΤΙΚΑ ΠΑΝΩ ΣΕ ΑΥΤΟ

ΤΟ ΠΑΡΟΝ ΣΧΕΔΙΟ ΠΡΟΗΛΕ ΑΠΟ ΜΕΤΑΦΟΡΑ ΤΟΥ
ΥΡ' ΑΡΙΘΜ 69-68/36g ΣΧΕΔΙΟΥ ΤΗΣ ΜΕΤΚΑ

ΓΙΑ ΤΟ ΠΑΡΟΝ ΣΧΕΔΙΟ ΔΕΝ ΕΧΕΙ ΓΙΝΕΙ ΣΤΑΤΙΚΟΣ ΥΠΟΛΟΓΙΣΜΟΣ ΣΥΜΦΩΝΑ ΜΕ ΤΙΣ ΙΣΧΥΟΥΣΕΣ ΔΙΑΤΑΞΕΙΣ

2	16-4-07	F.L.	F.L.	ΑΝΑΓΡΑΦΗ ΑΠΟ ΔΕΗ
1	28-3-05	I.M.	N.Z.	ΔΙΟΡΥΣΕΙΣ ΣΥΝΕΣΕΩΝ, ΑΛΛΑΓΗ ΠΑΧΥΣ ΡΟΔΕΛΑΣ
ΑΝΑΥ.	ΗΜ/ΝΙΑ	ΣΥΝΤΑΞΗ	ΕΛΕΓΧΟΣ	ΠΑΡΑΤΗΡΗΣΕΙΣ

ΜΕΛΕΤΗΤΗΣ:

ΝΙΚΟΣ ΣΤ. ΖΥΓΟΥΡΗΣ
ΠΟΛΙΤΙΚΟΣ ΜΗΧΑΝΙΚΟΣ Ε.Μ.Ρ.ΜSc
ΠΛΗΡΥΝ 4, 16672, ΒΑΡΗ
ΤΗΛ 210-9654556, FAX 210-9654637

ΛΙΘΟΣ ΣΥΜΒΟΥΛΟΙ
ΜΗΧΑΝΙΚΟΙ
ΠΛΗΡΥΝ 4, 16672, ΒΑΡΗ
ΤΗΛ 210-9654556, FAX 210-9654637

ΕΡΓΟΔΟΤΗΣ: ΔΗΜΟΣΙΑ ΕΠΙΧΕΙΡΗΣΗ ΗΛΕΚΤΡΙΣΜΟΥ Α.Ε.
Δ.Ε.Η. Α.Ε.
ΔΙΕΥΘΥΝΣΗ ΝΕΩΝ ΕΡΓΩΝ ΜΕΤΑΦΟΡΑΣ (ΔΝΕΜ)

ΕΡΓΟ : ΜΕΤΑΛΛΙΚΑ ΙΚΡΙΩΜΑΤΑ ΜΕΤΑΦΟΡΑΣ

ΤΜΗΜΑ ΕΡΓΟΥ : ΙΚΡΙΩΜΑ ΤΥΠΟΥ "11M" ΠΥΛΩΝ

ΚΛ : 1:20, 1:10

ΗΜΕΡΟΜΗΝΙΑ : ΜΑΡ 2004


ΑΡ. ΣΧΕΔΙΟΥ

ΚΩΔΙΚΟΣ ΑΡΙΘΜΟΣ ΑΡΧΕΙΟΥ ΔΕΗ : 310000231


FF8552/1

ΚΩΔΙΚΟΣ ΣΧΕΔΙΟΥ ΜΕΛΕΤΗΣ : FF-8552.DWG



0ΨH X ▶

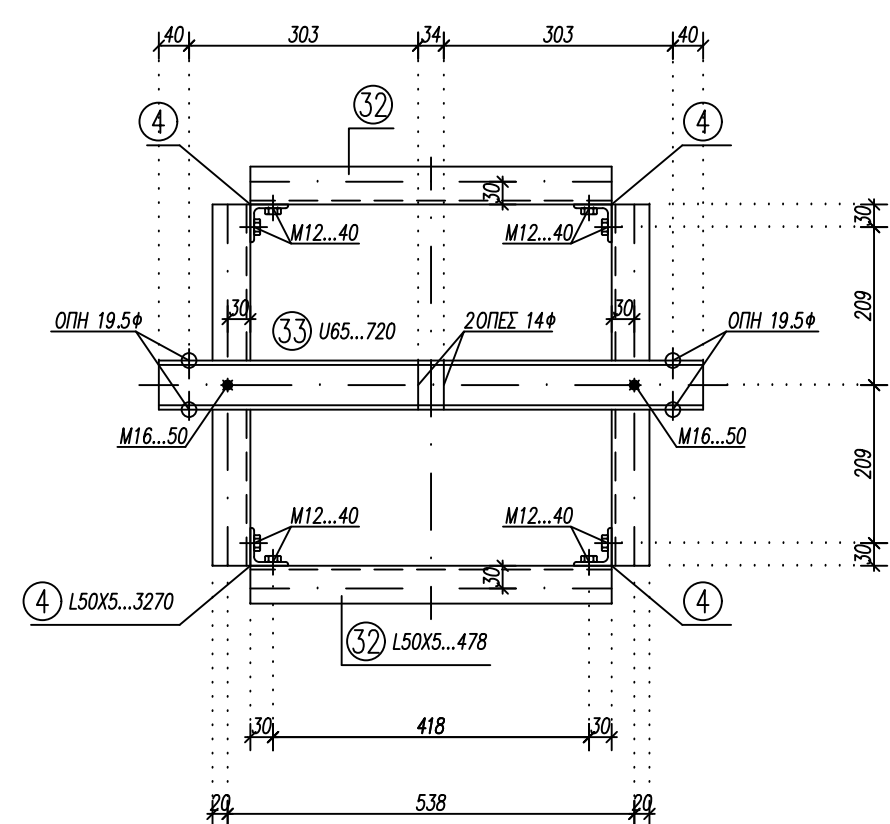0ΨH γ


0ΨH X ▶

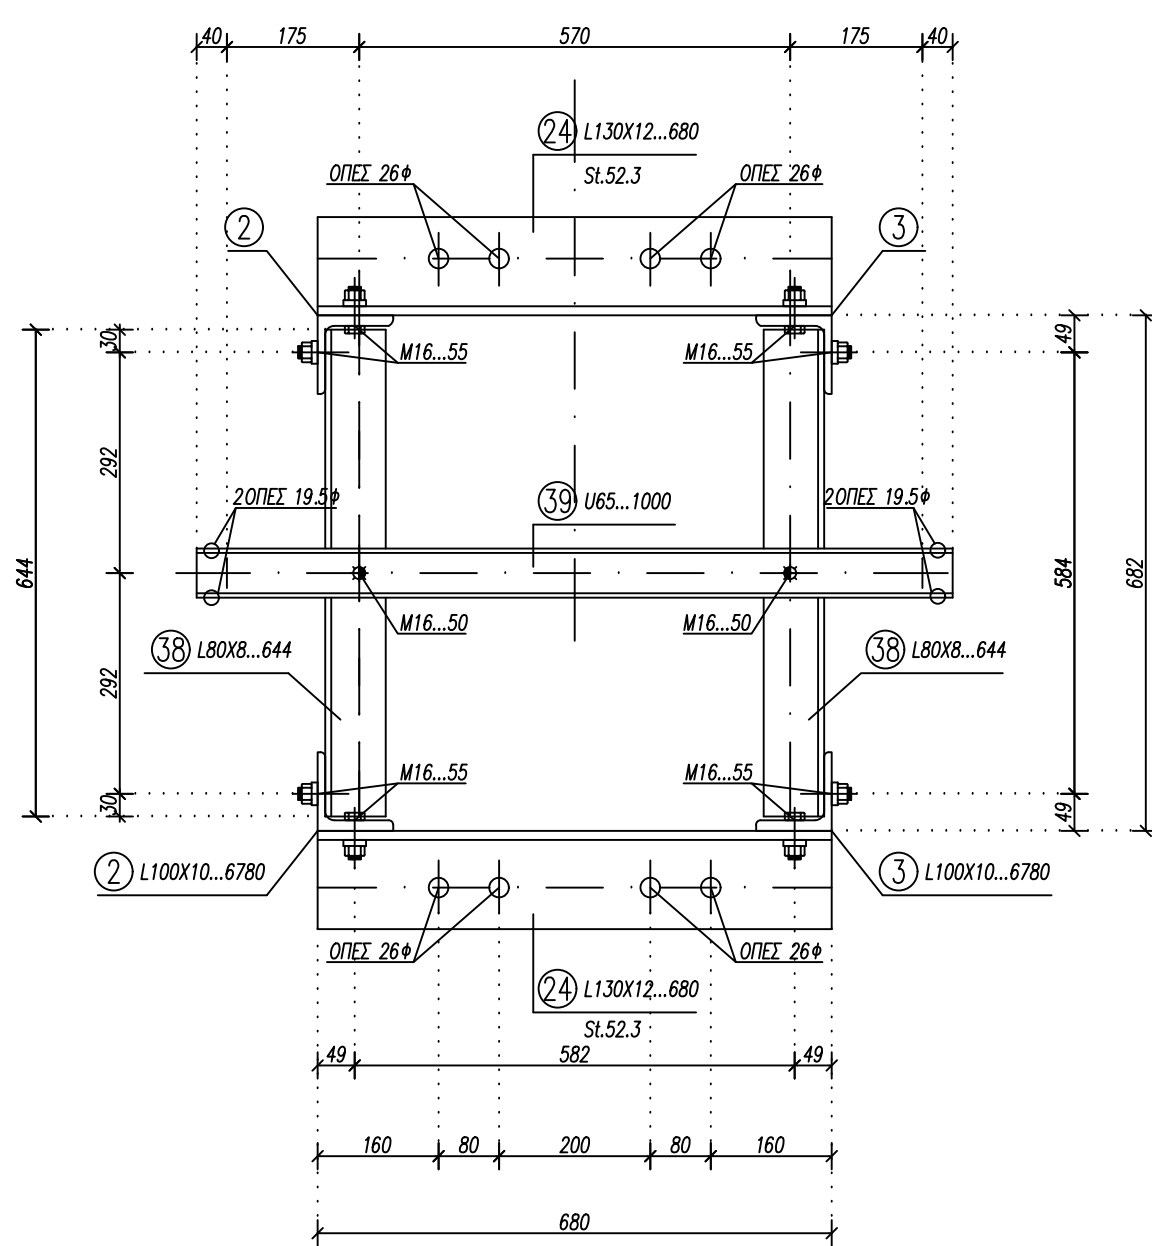OΨH γ

ΠΛΕΥΡΑ ΔΟΚΟΥ
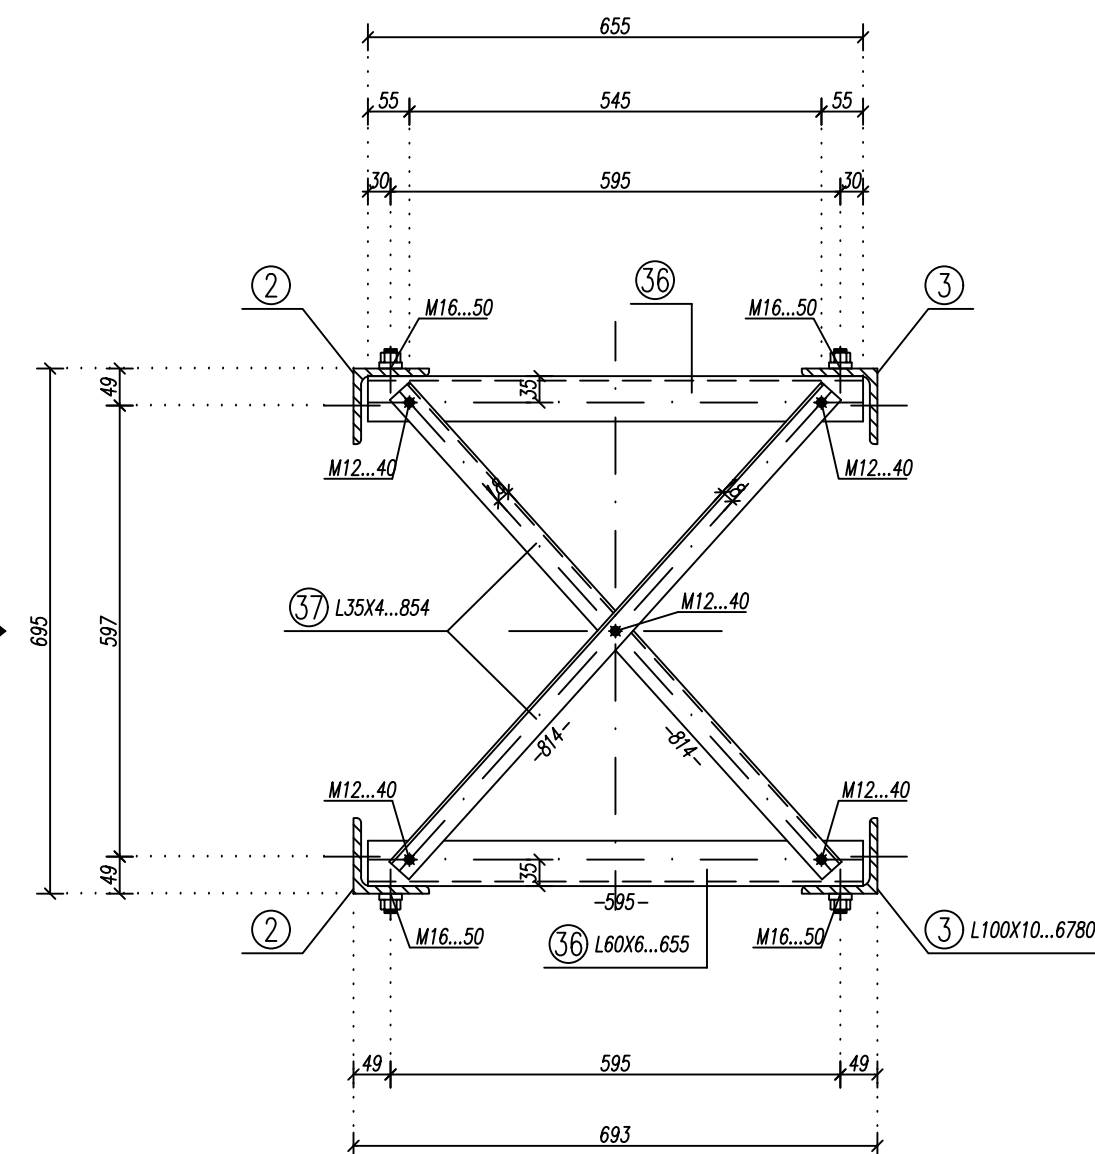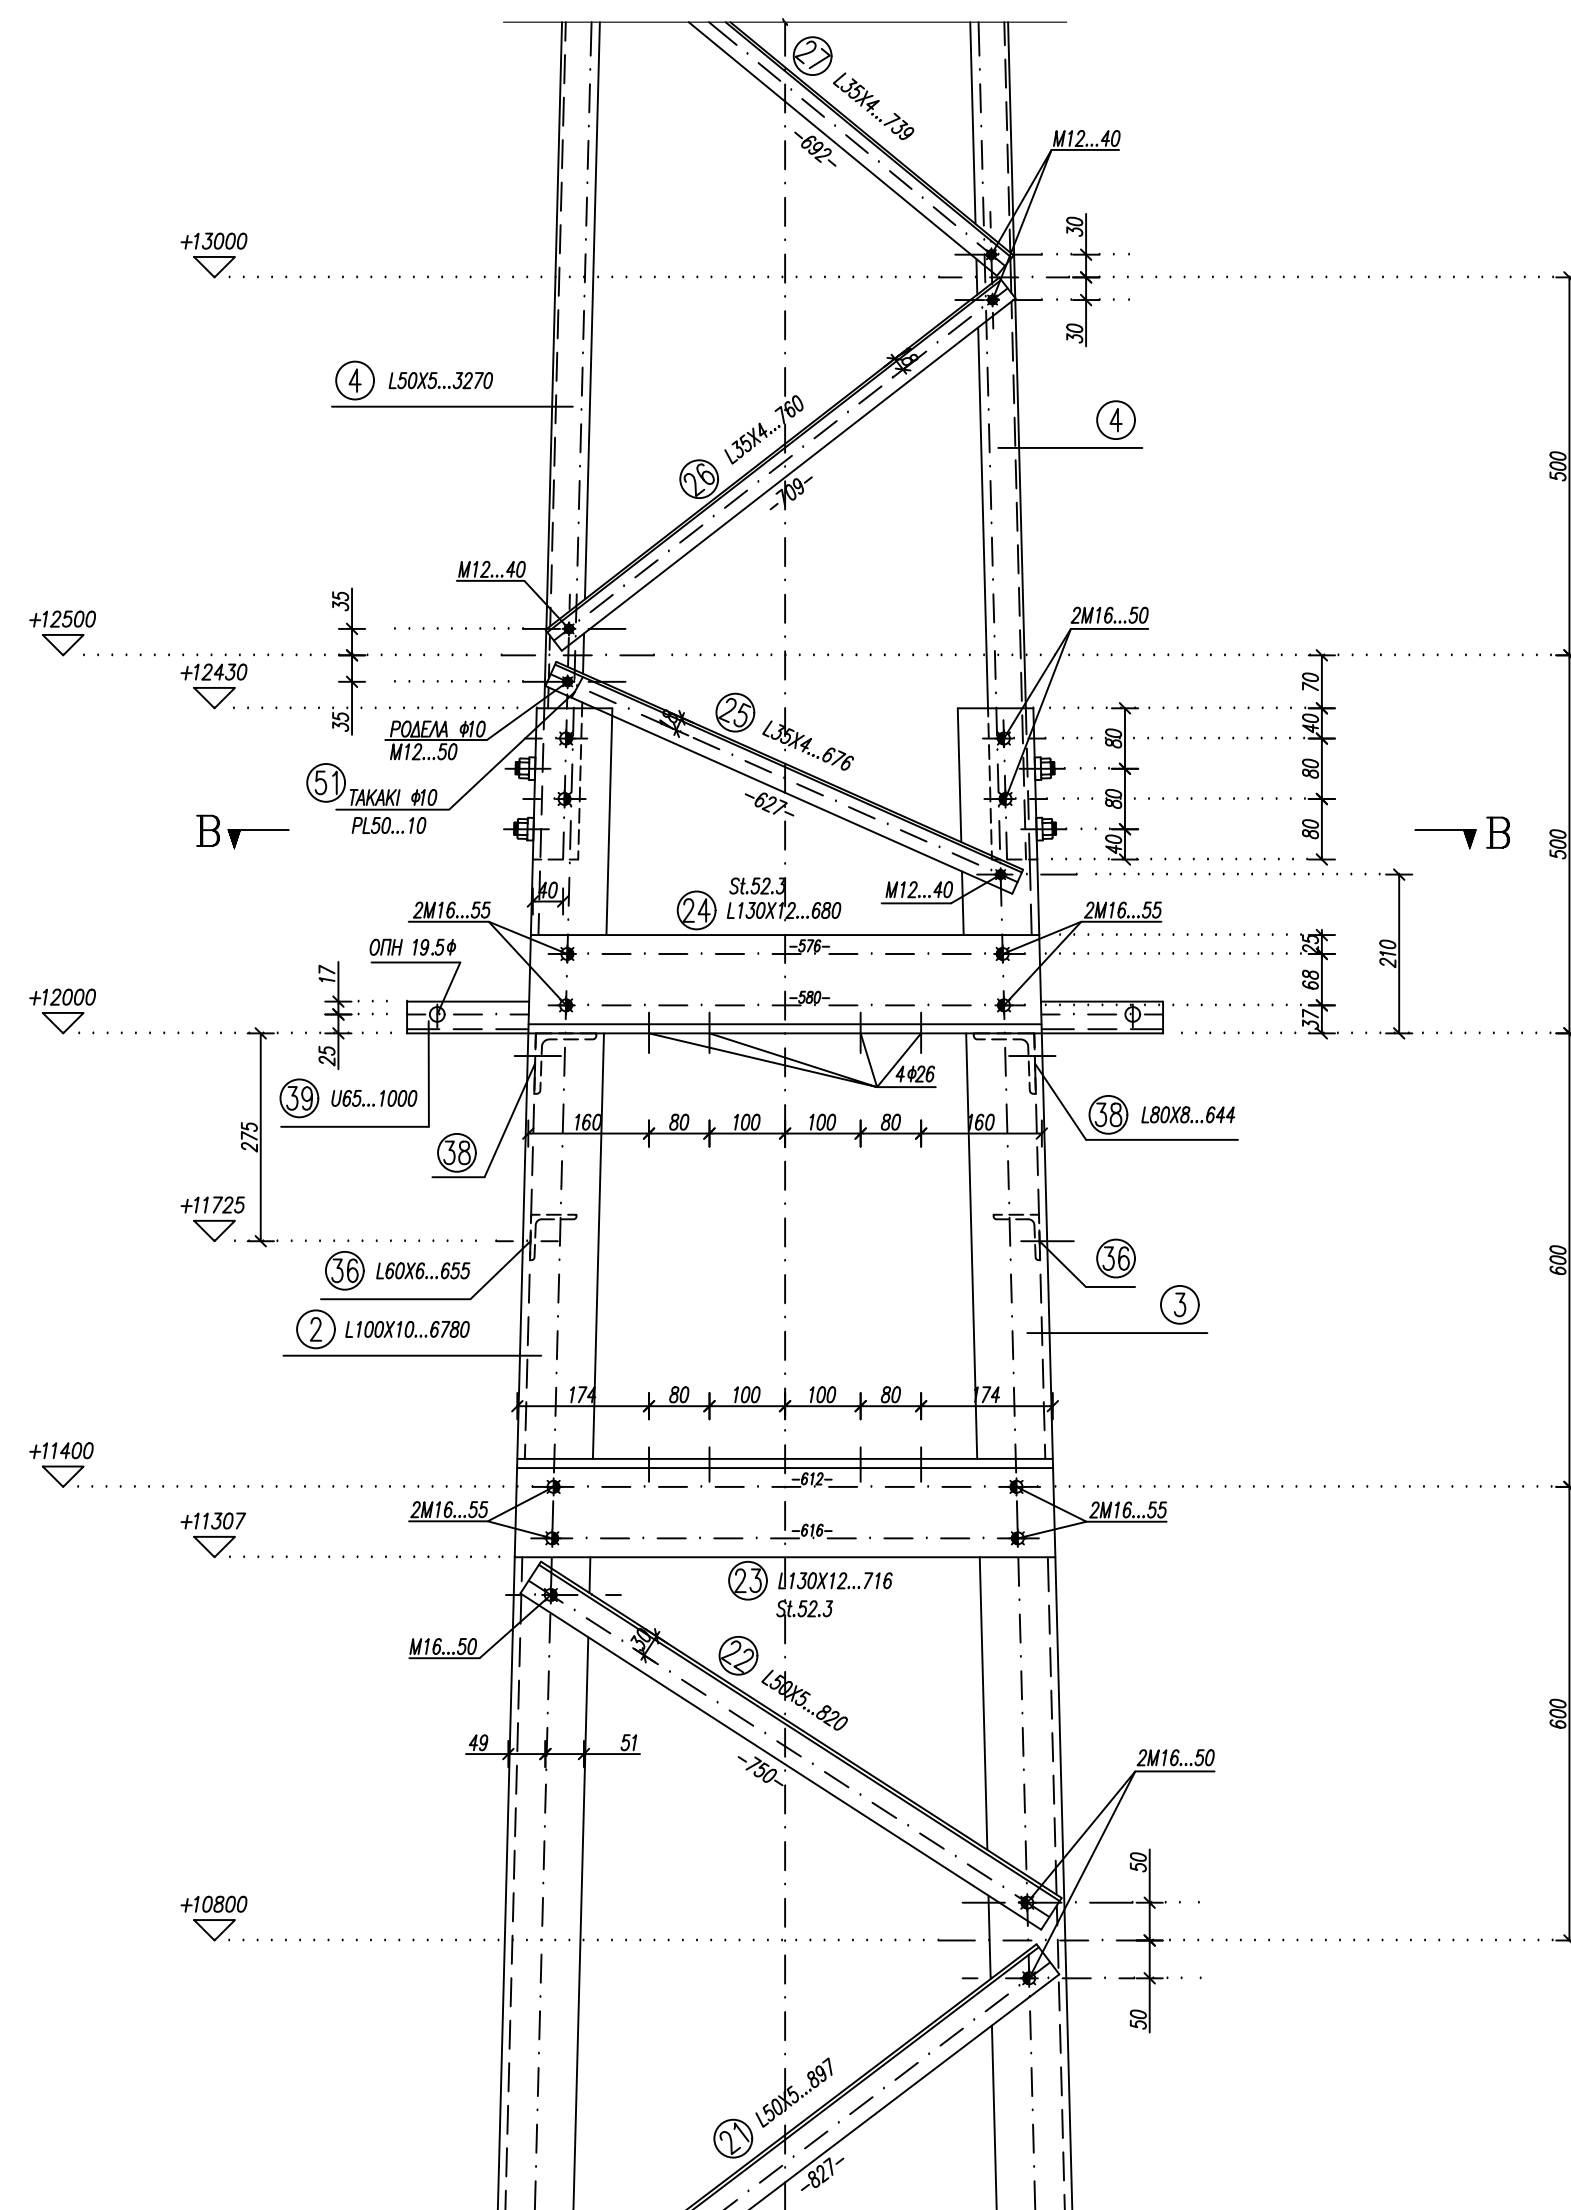
$$0 \rightarrow \psi_H(X) \rightarrow$$

$$0 \leq \psi_H \leq \gamma$$

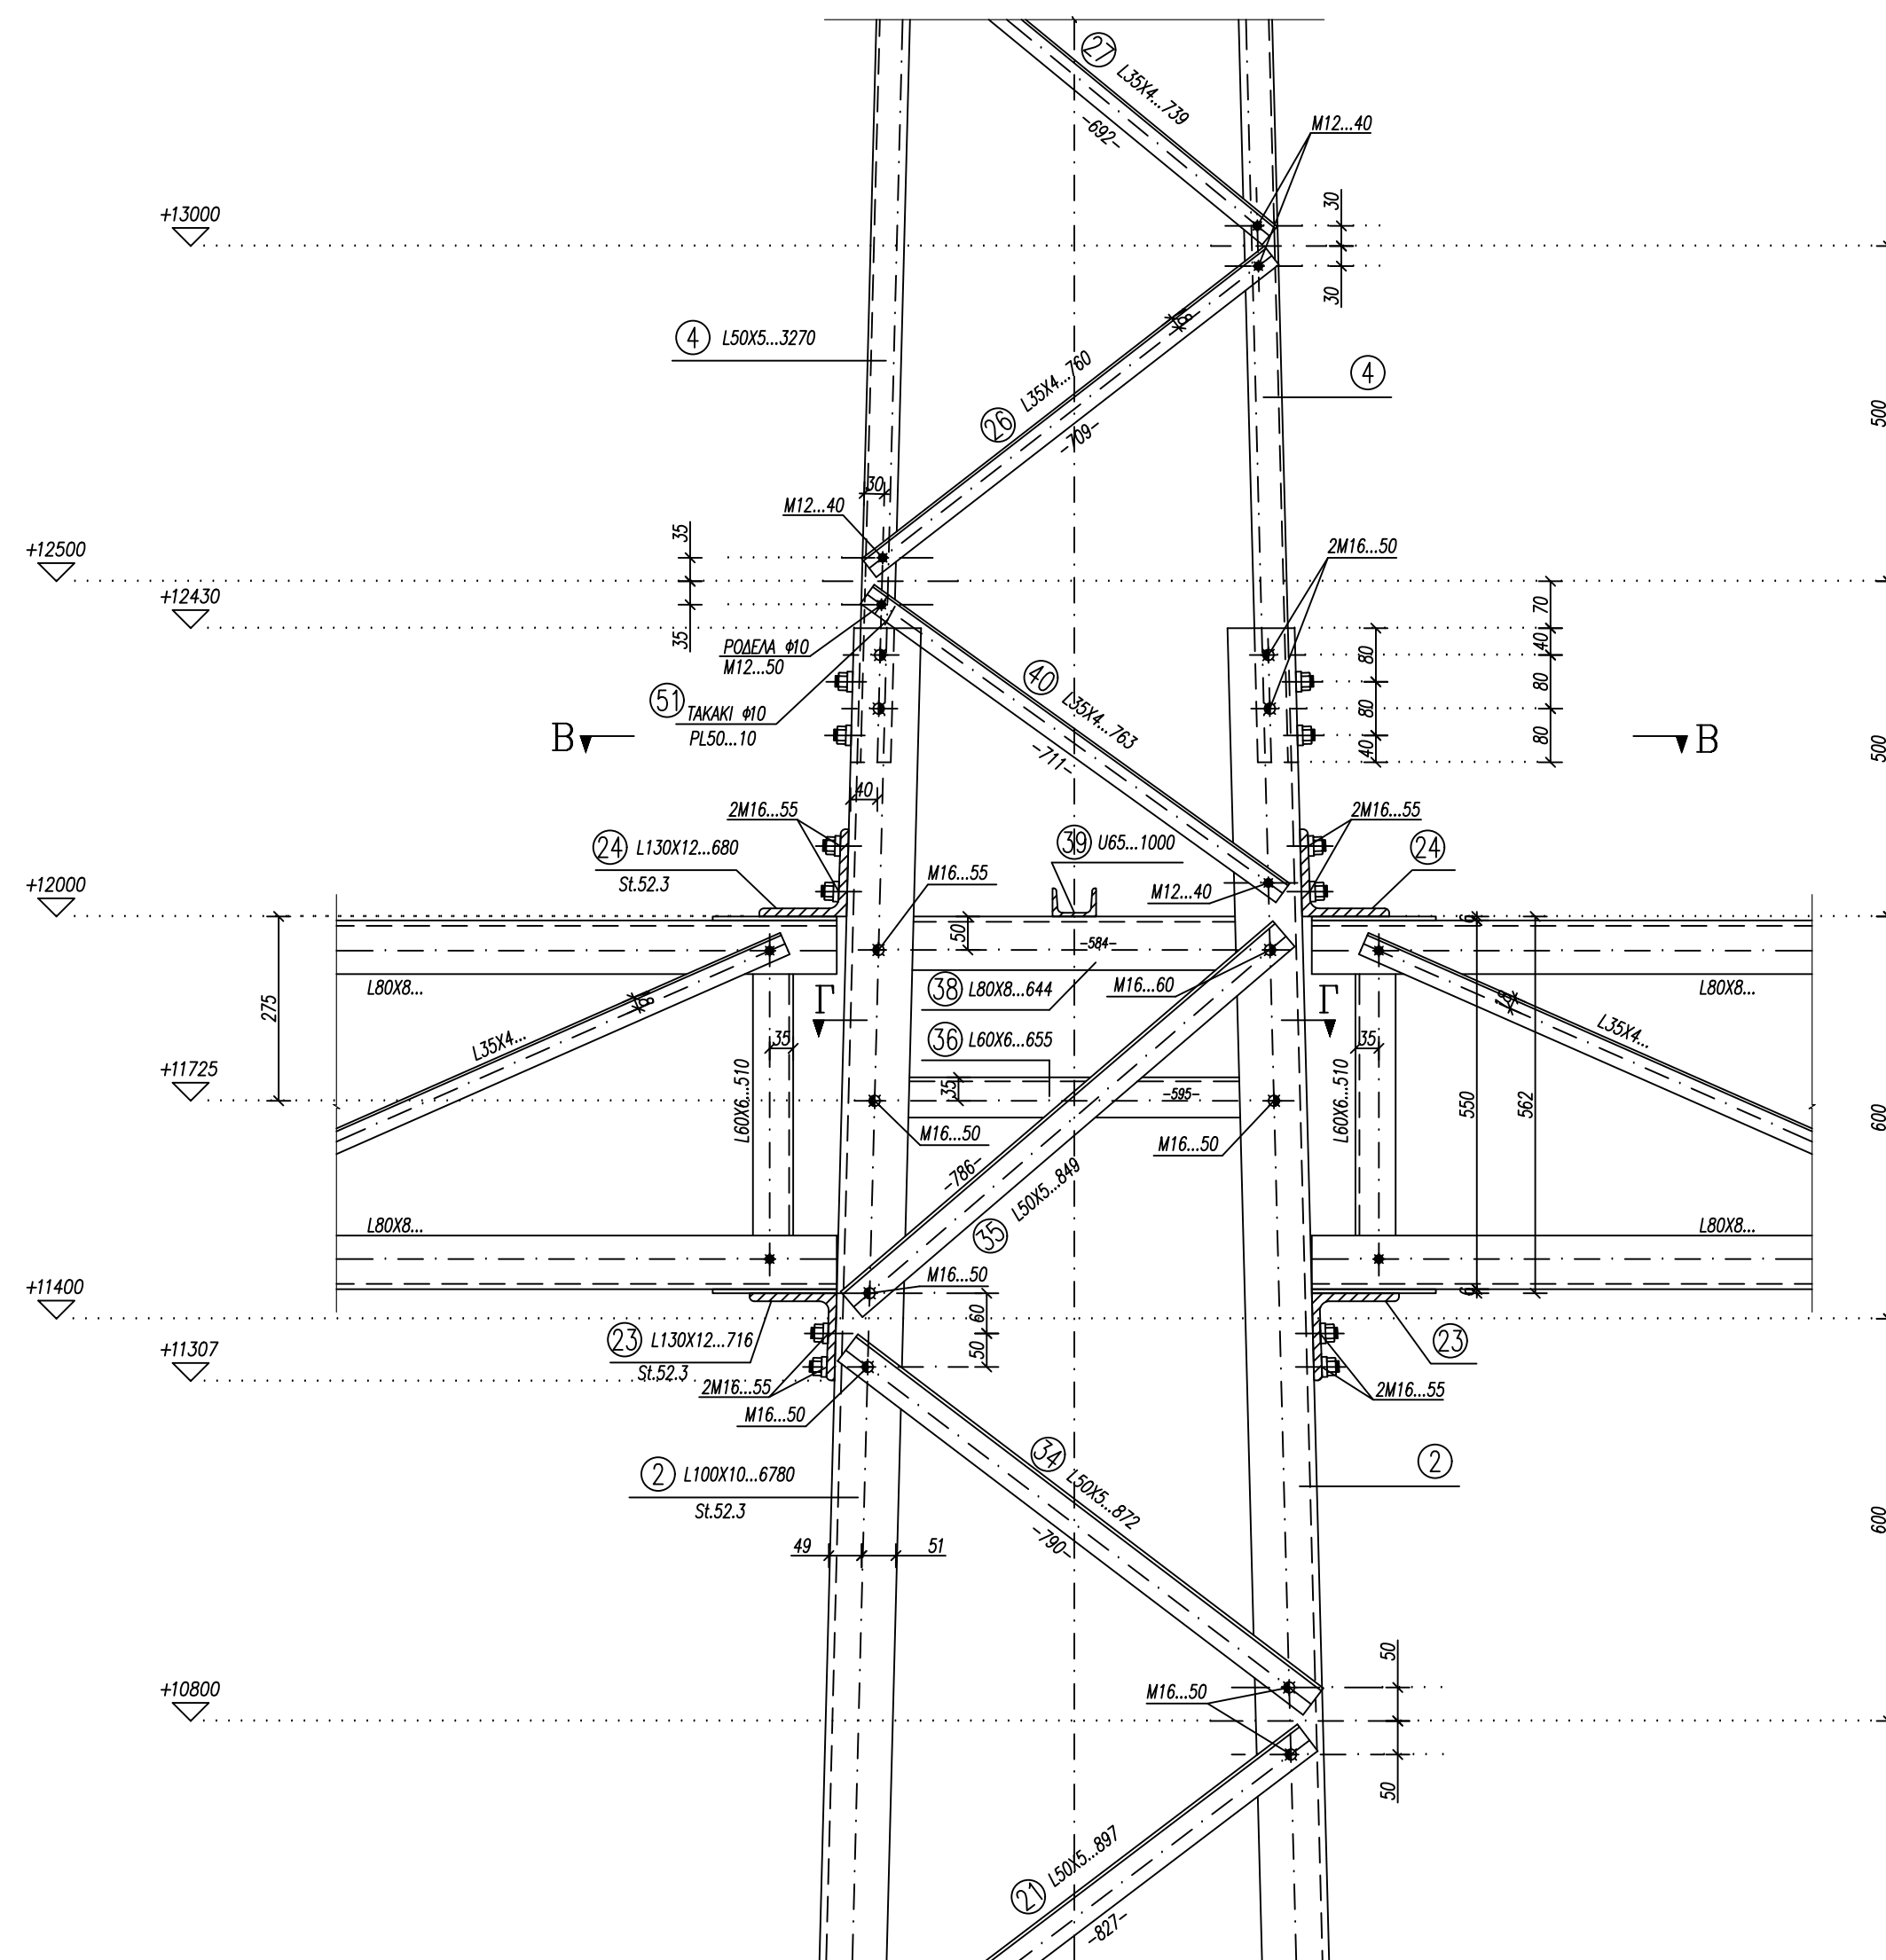
ΟΨΗ Υ
κλ. 1:10



ΟΨΗ Χ
κλ. 1:10

ΠΟΙΟΤΗΤΑ ΥΛΙΚΟΥ St 37.2 (DIN 17100) κ St.52.3
ΟΛΑ ΤΑ ΜΕΛΗ ΘΑ ΕΙΝΑΙ ΕΠΙΨΕΥΔΑΡΓΥΡΩΜΕΝΑ ΣΥΜΦΩΝΑ ΜΕ ΤΟ DIN 50976

- ΚΟΧΛΙΕΣ ΚΑΤΑ DIN 931 ΠΟΙΟΤΗΤΑΣ 8.8
- ΠΕΡΙΚΟΧΛΙΑ ΚΟΧΛΙΩΝ ΚΑΙ ΑΓΚΥΡΩΣΕΩΝ ΚΑΤΑ DIN 934 (ΣΚΛΗΡΟΤΗΤΑ 8)
- ΠΑΡΑΚΥΚΛΟΙ (ΡΟΔΕΛΕΣ) ΚΑΤΑ DIN 7989 (8mm) ΚΑΙ DIN 434
- ΠΑΡΑΚΥΚΛΟΙ ΑΣΦΑΛΕΙΑΣ ΚΑΤΑ DIN 127 ΤΥΠΟΥ Β

ΟΛΑ ΤΑ ΥΛΙΚΑ ΣΥΝΑΡΜΟΛΟΓΗΣΗΣ ΘΑ ΕΙΝΑΙ ΕΠΙΨΕΥΔΑΡΓΥΡΩΜΕΝΑ ΣΥΜΦΩΝΑ ΜΕ ΤΟ DIN 267

ΤΑ ΠΑΡΑΠΑΝΩ ΙΣΧΥΟΥΝ ΓΙΑ ΟΛΑ ΤΑ ΤΜΗΜΑΤΑ ΠΟΥ ΦΑΙΝΟΝΤΑΙ ΣΤΟ ΣΧΕΔΙΟ

ΕΚΤΟΣ ΕΑΝ ΑΝΑΓΡΑΦΕΤΑΙ ΔΙΑΦΟΡΕΤΙΚΑ ΠΑΝΩ ΣΕ ΑΥΤΟ

TO PARON SXEDIO PROHLUE APO METAFORA TOY
YP' ARIUM 69-68/36q SXEDIOY THS METKA

GIA TO PARON SXEDIO DEN EXEI GINEI STATIKOS YPOLOGISMOS SYMFVNA ME TIS ISXYOYES DIATAJES				
2	16-4-07	F.L	F.L	ANAUEVRHSH APO DEH
1	28-3-05	I.M.	N.Z	DORUVSEIS SYMENEVN, ALLAGH PAXOYS RODELAS
ANAU.	HM/NIA	SYNTAJH	ELEGOS	PARATHRHSEIS

ΝΙΚΟΣ ΣΤ. ΖΥΓΟΥΡΗΣ
POLITIKOS MHXANIKOS E.M.P.MSc
PL.HRVN 4, 16672, BARH
THL. 210-9654556, FAJ. 210-9654637

ΛΙΘΟΣ H ΣΥΜΒΟΛΟΙ
ΜΗΧΑΝΙΚΟΙ

PL.HRVN 4, 16672, BARH
THL. 210-9654556, FAJ. 210-9654637

ERGODOTHIS: ΔΗΜΟΣΙΑ ΕΠΙΧΕΙΡΗΣΗ ΗΛΕΚΤΡΙΣΜΟΥ Α.Ε.
Δ.Ε.Η. Α.Ε.
DIEYUYNSH NEVN ERGVN METAFORAS (DNEM)

ERGO : METALLIKA IKRIVMATA METAFORAS

TMHMA ERGOY : IKRIVMA TYPOY "11M" PYLVN

KL : 1:10


HMEROMHNIA : MAR 2004

AR. SXEDIOY

KVDIKOS ARIUMOS APOUHKHS DEH : 310000231

FF8552/2

KVDIKOS SXEDIOY MELETHTH :FF-8552.DWG

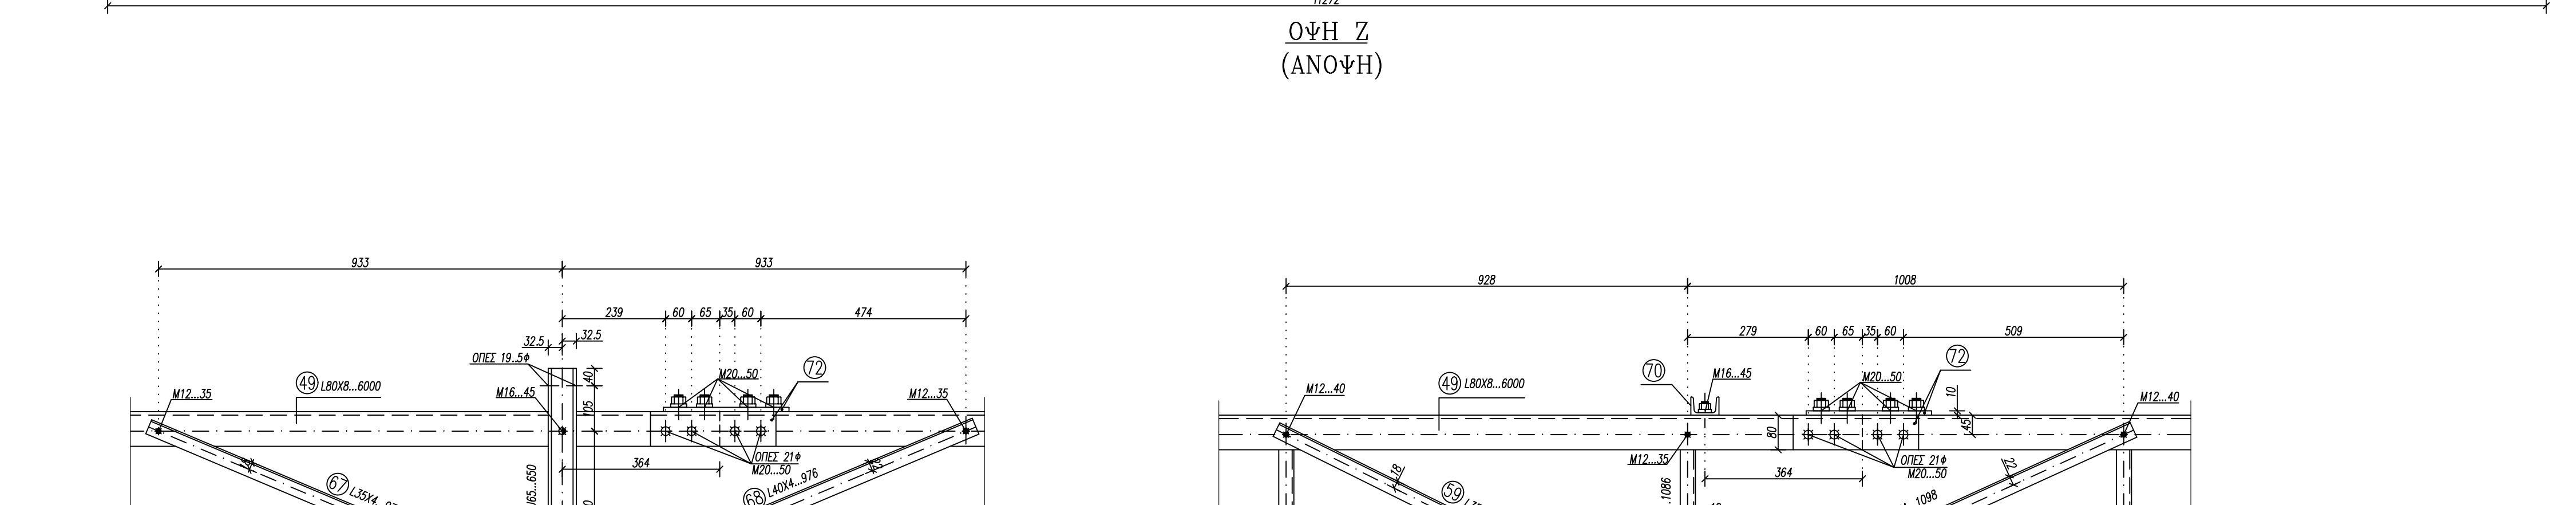

KVDIKOS SXEDIOY MELETHTH :FF-8552.DWG