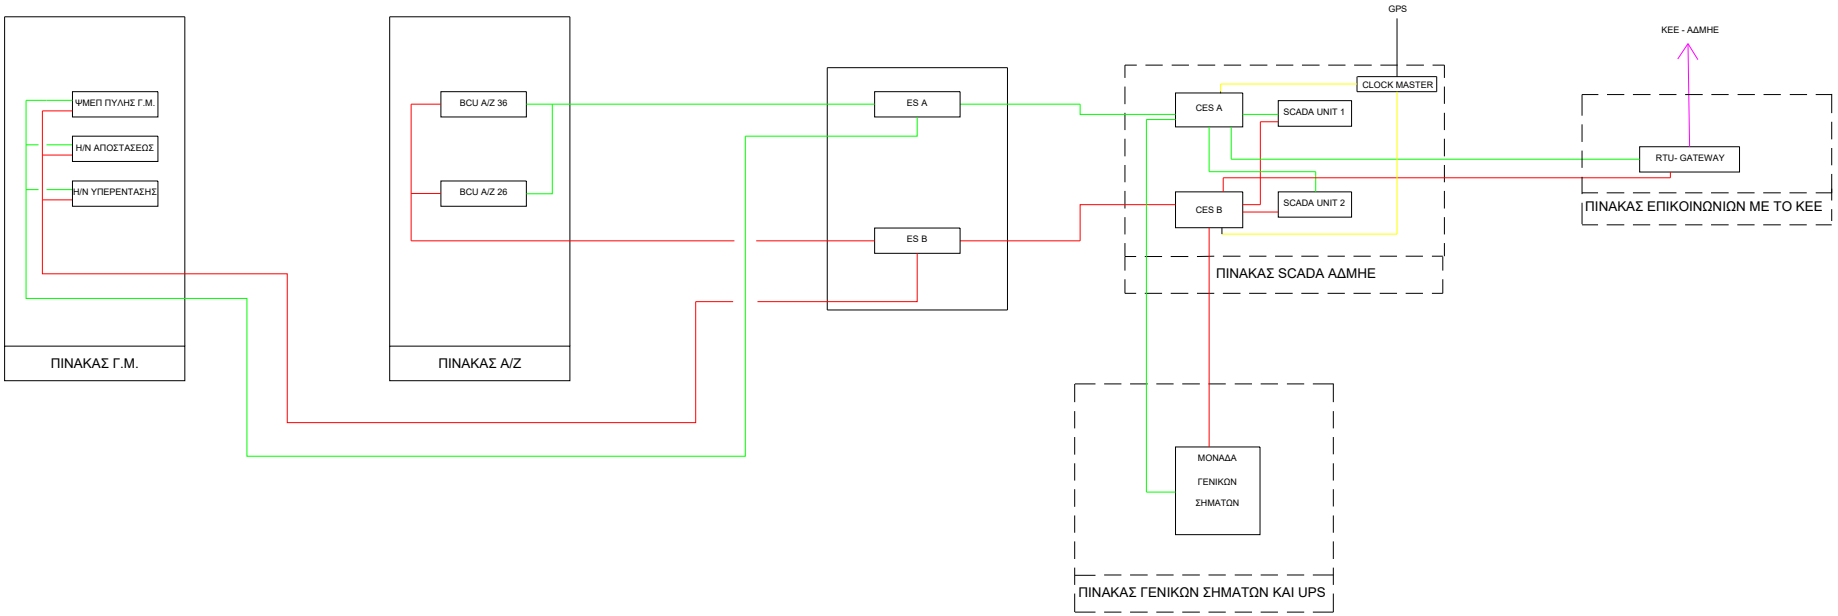

LAN A, IEC 62439-3, PRP, IEC 61850, NTP

LAN B, IEC 62439-3, PRP, IEC 61850, NTP

IEC 60870-5-101, Serial Connection

Ethernet connection, F/UTP cable

Α/Α	ΠΕΡΙΓΡΑΦΗ	ΣΧΕΔ.	ΜΕΛ.	ΕΛΕΓΧ.	ΕΓΚΡ.	ΗΜΕΡ.
	ΑΝΑΘΕΩΡΗΣΕΙΣ					

ΔΙΕΥΘΥΝΣΗ ΜΕΓΑΛΩΝ ΕΡΓΩΝ
ΚΛΑΔΟΣ Υ/Σ

Υ/Σ 150/20 kV ΑΓΙΑ ΛΑΡΙΣΑΣ

ΤΟΠΟΛΟΓΙΑ ΔΙΚΤΥΟΥ PRP ΑΔΜΗΕ

ΗΜΕΡ.	
ΕΓΚΡ.	
ΕΛΕΓΧ.	
ΜΕΛ.	
ΣΧΕΔ.	

ΚΛΙΜΑΚΑ ——

ΦΥΛΛΟ 2 ΑΠΟ 2

ΑΡΙΘ. ΣΧΕΔΙΟΥ

ST-035-NET-3