


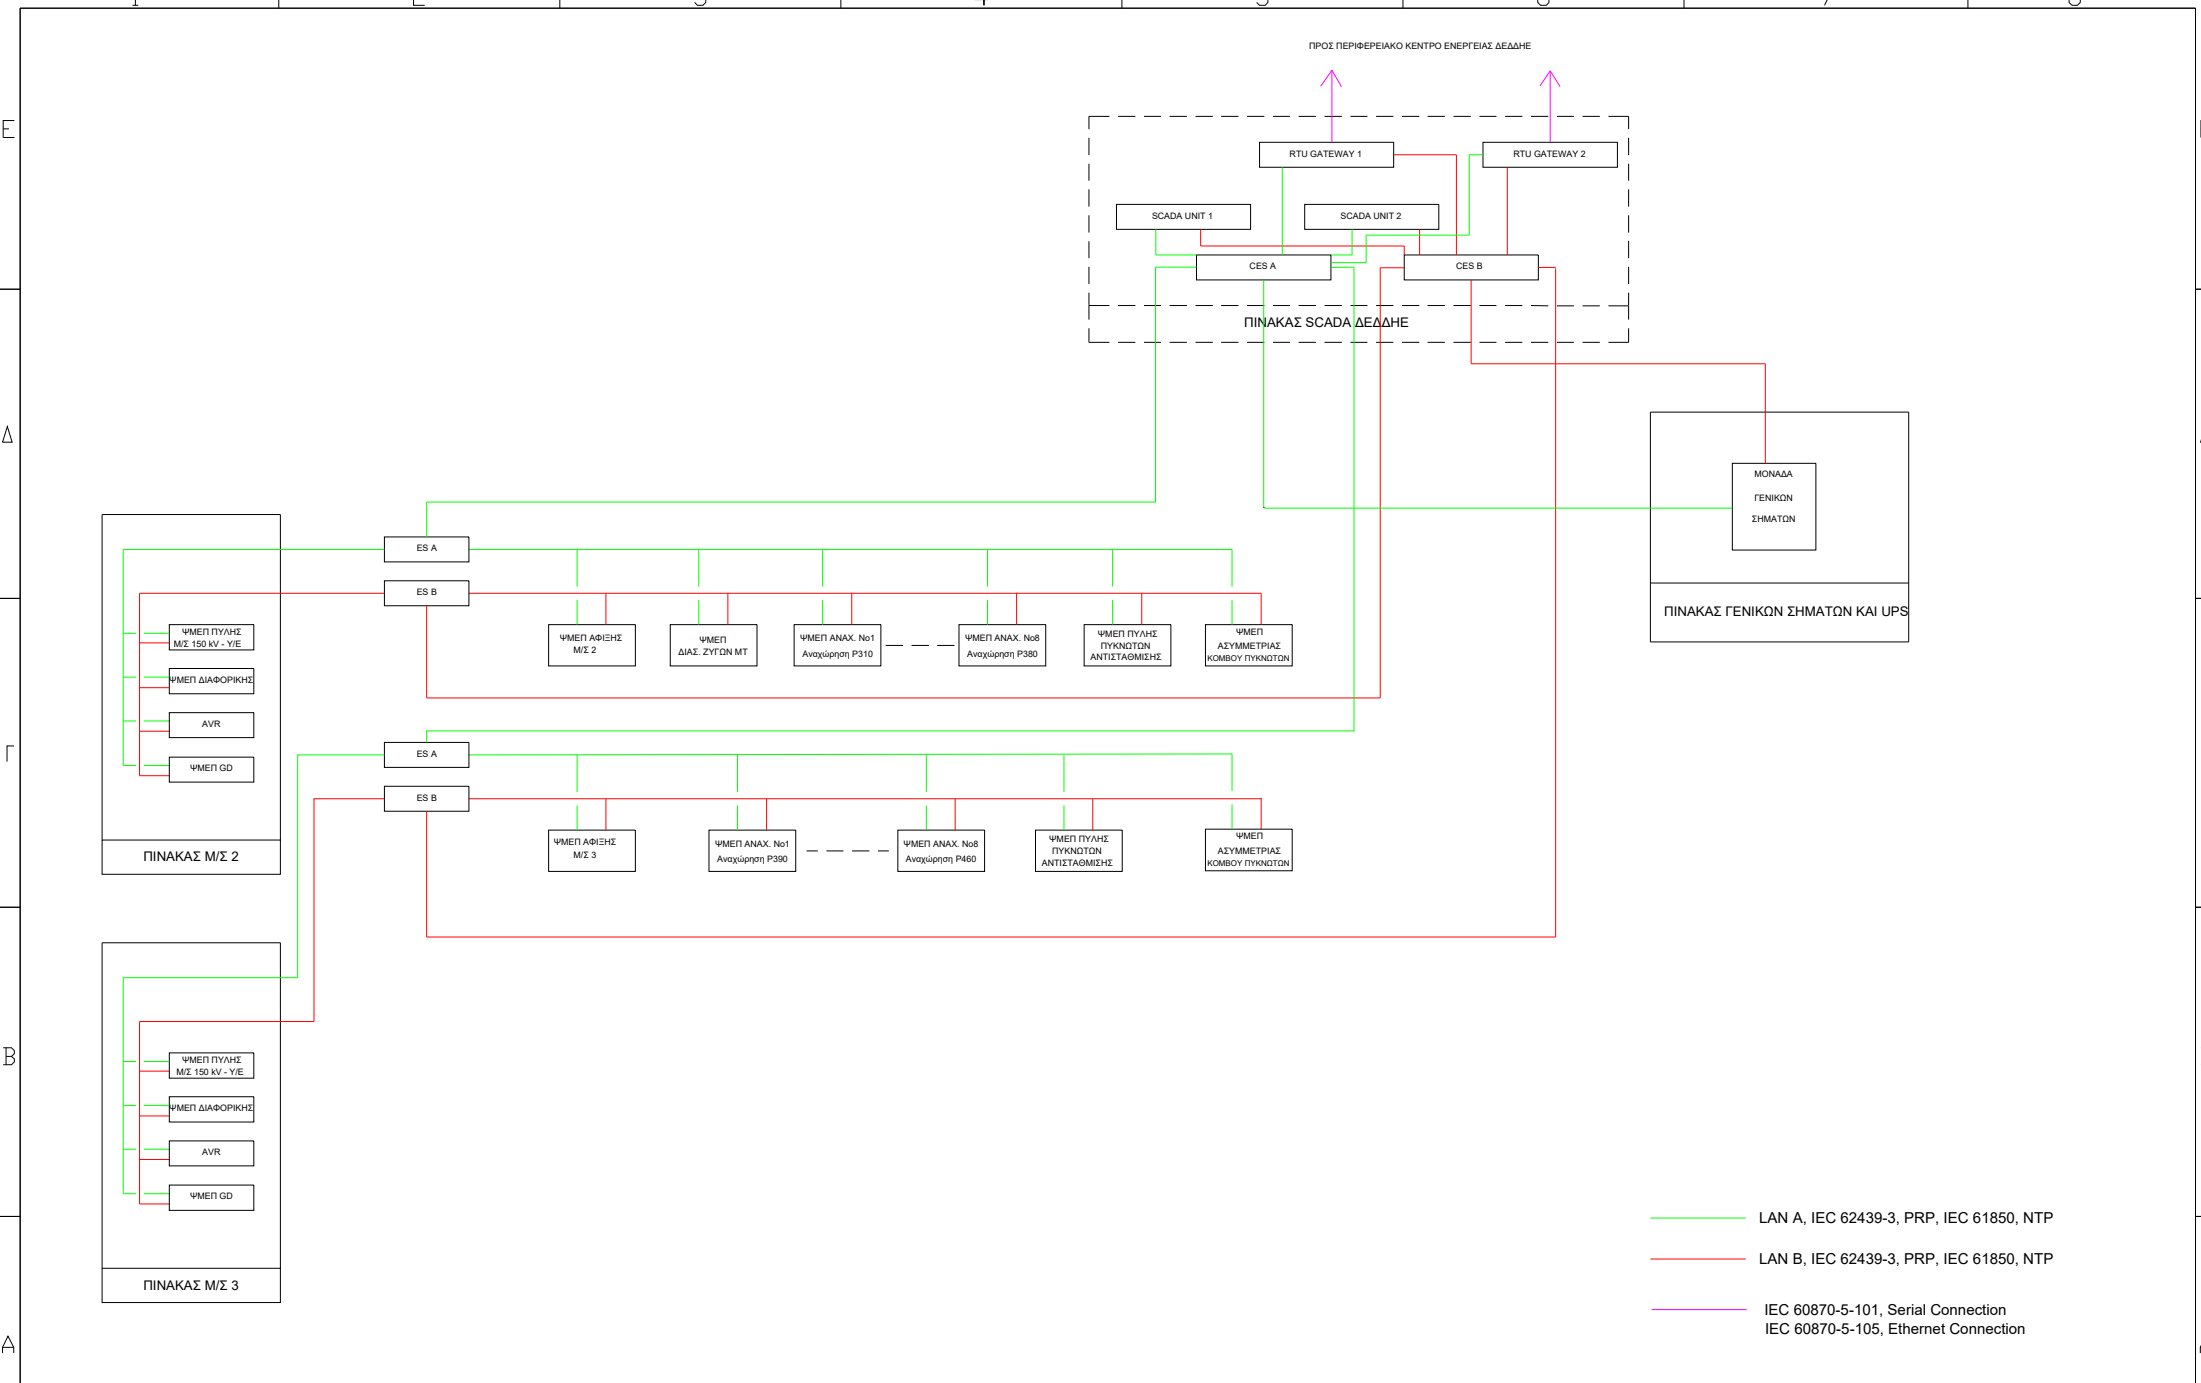

- LAN A, IEC 62439-3, PRP, IEC 61850, NTP
- LAN B, IEC 62439-3, PRP, IEC 61850, NTP
- IEC 60870-5-101, Serial Connection
IEC 60870-5-105, Ethernet Connection

					ΔΙΕΥΘΥΝΣΗ ΜΕΓΑΛΩΝ ΕΡΓΩΝ ΚΛΑΔΟΣ Τ/Σ	Υ/Σ 150/20 kV ΑΓΙΑ ΛΑΡΙΣΑΣ ΤΟΠΟΛΟΓΙΑ ΔΙΚΤΥΟΥ PRP ΔΕΔΔΗΕ	ΗΜΕΡ.		ΚΛΙΜΑΚΑ	ΑΡΙΘ. ΣΧΕΔΙΟΥ
							ΕΓΚΡ.			
							ΕΛΕΓΧ.		ΦΥΛΟ 1 ΑΠΟ 2	ST-035-NET-3
							ΜΕΛ.			
A/A	ΠΕΡΙΓΡΑΦΗ	ΣΧΕΔ.	ΜΕΛ.	ΕΛΕΓΧ.	ΕΓΚΡ.	ΗΜΕΡ.	ΣΧΕΔ.			
ΑΝΑΘΕΩΡΗΣΕΙΣ										
1	2	3	4	5	6	7	8			