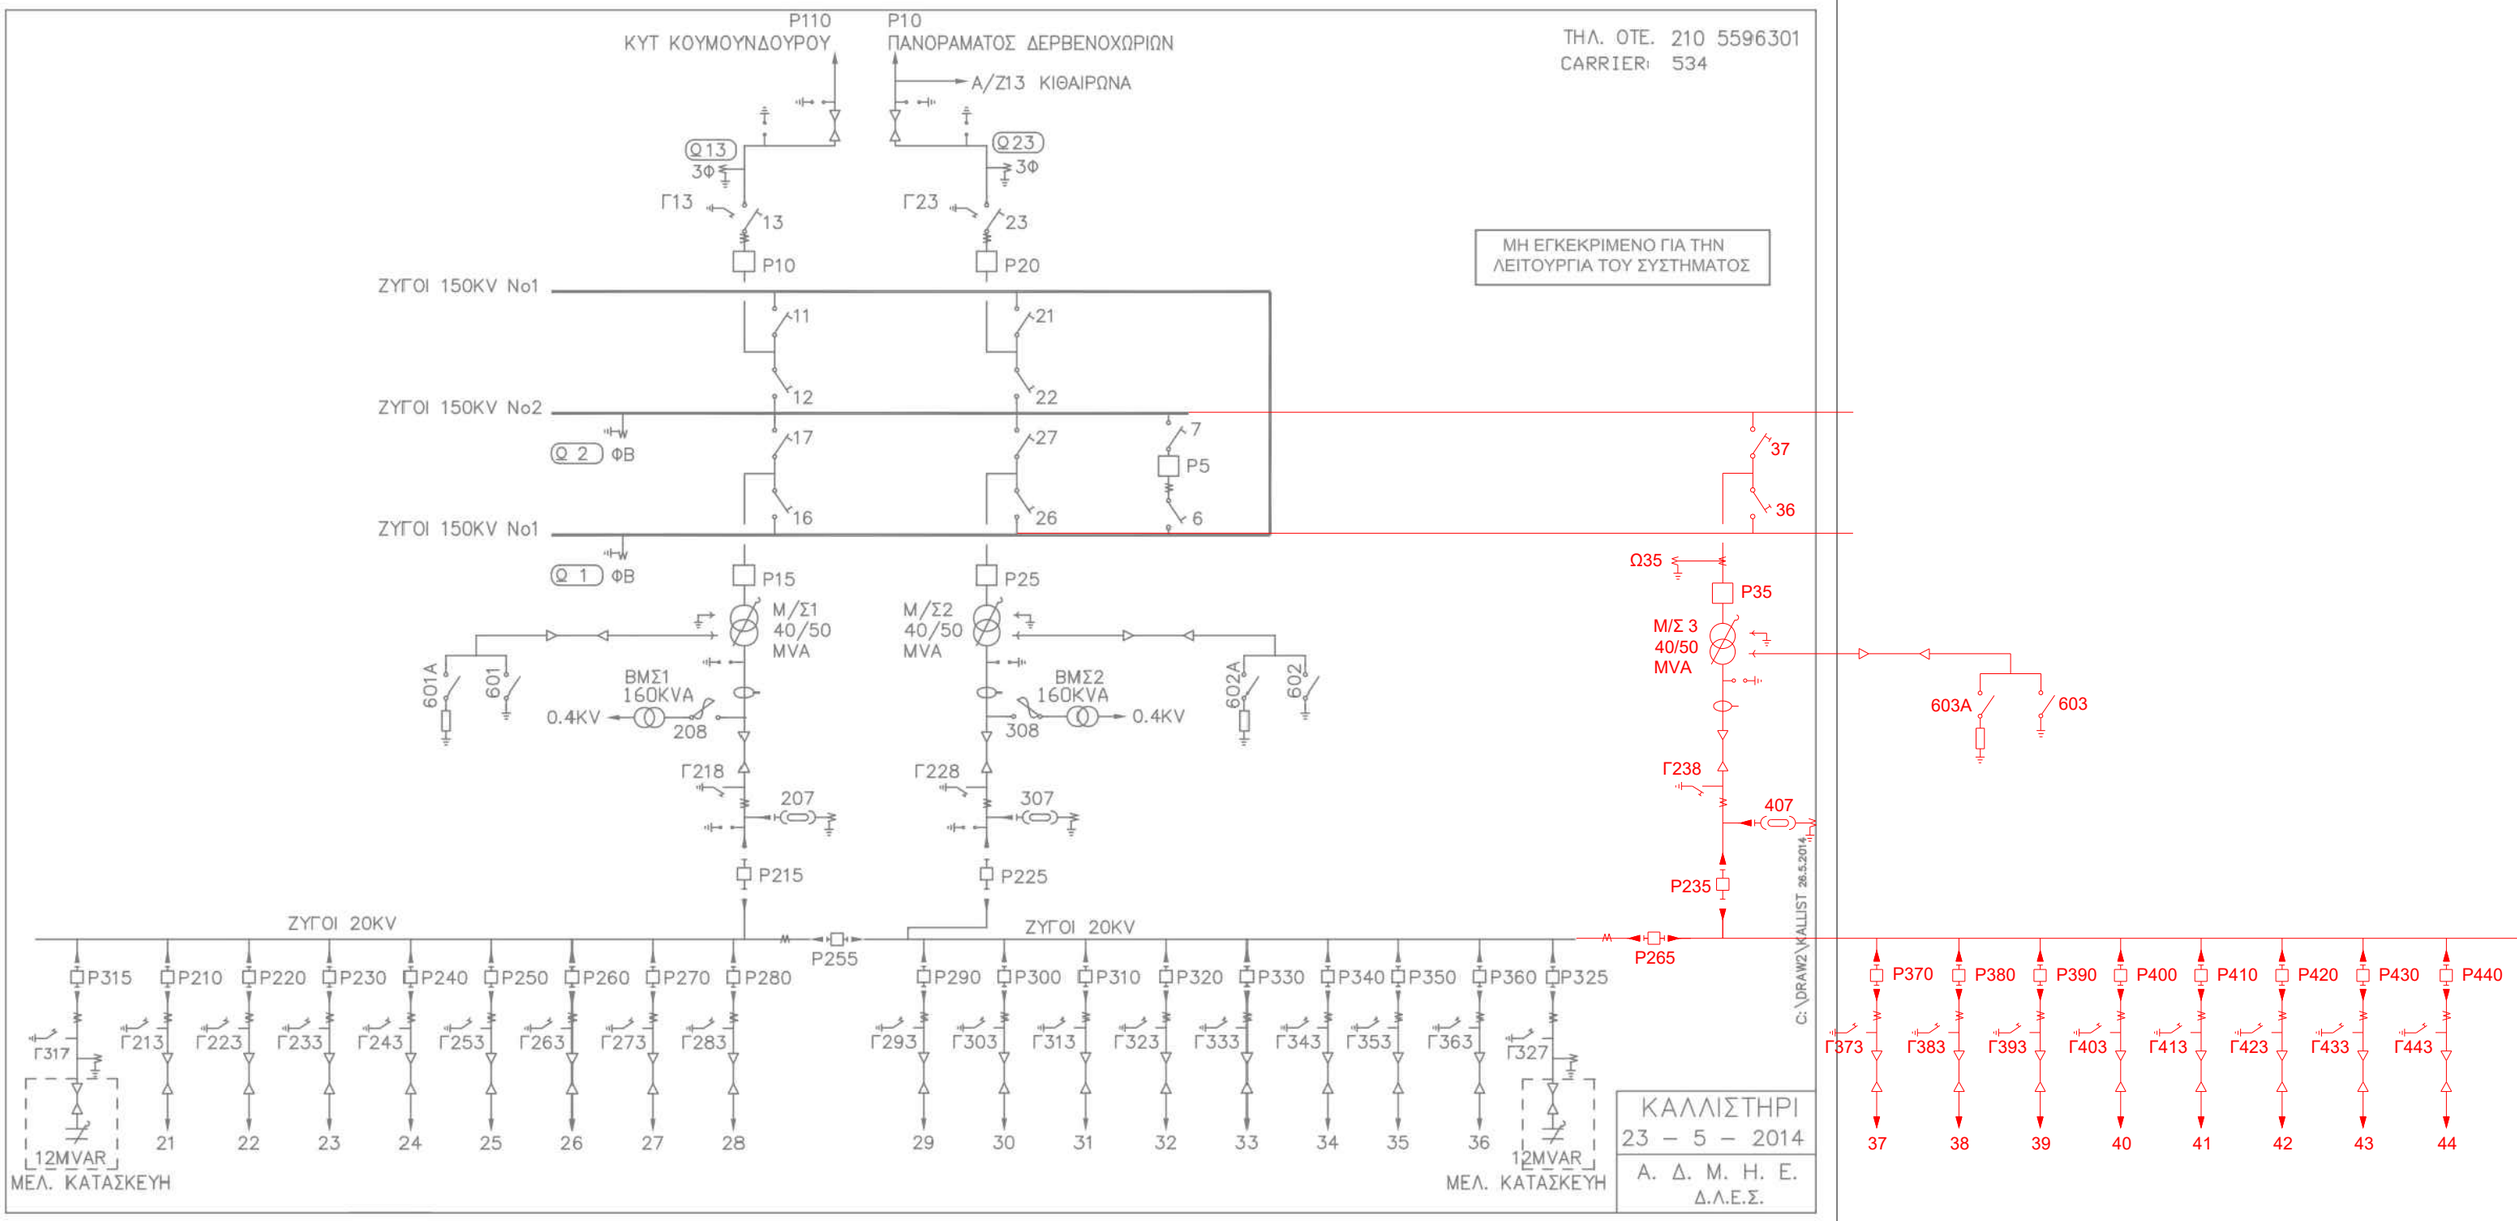
P110
ΚΥΤ ΚΟΥΜΟΥΝΔΟΥΡΟΥ
P10
ΠΑΝΟΡΑΜΑΤΟΣ ΔΕΡΒΕΝΟΧΩΡΙΩΝ
ΤΗΛ. ΟΤΕ. 210 5596301
CARRIER: 534
A/Z13 ΚΙΘΑΙΡΩΝΑ
Q13
3Φ
Γ13
13
P10
Q23
3Φ
Γ23
23
P20
ΜΗ ΕΓΚΕΚΡΙΜΕΝΟ ΓΙΑ ΤΗΝ
ΛΕΙΤΟΥΡΓΙΑ ΤΟΥ ΣΥΣΤΗΜΑΤΟΣ
ΖΥΓΟΙ 150KV No1
ΖΥΓΟΙ 150KV No2
ΖΥΓΟΙ 150KV No1
11
12
21
22
Q 2 ΦΒ
17
16
27
26
7
P5
6
37
36
Q 1 ΦΒ
P15
P25
M/Σ1
40/50
MVA
M/Σ2
40/50
MVA
601A
601
602A
602
ΒΜΣ1
160KVA
0.4KV
208
ΒΜΣ2
160KVA
308
0.4KV
Γ218
207
Γ228
307
P215
P225
Ω35
P35
M/Σ 3
40/50
MVA
603A
603
Γ238
407
P235
P265
ΖΥΓΟΙ 20KV
ΖΥΓΟΙ 20KV
P255
P315
P210
P220
P230
P240
P250
P260
P270
P280
P290
P300
P310
P320
P330
P340
P350
P360
P325
P370
P380
P390
P400
P410
P420
P430
P440
Γ317
Γ213
Γ223
Γ233
Γ243
Γ253
Γ263
Γ273
Γ283
Γ293
Γ303
Γ313
Γ323
Γ333
Γ343
Γ353
Γ363
Γ327
Γ373
Γ383
Γ393
Γ403
Γ413
Γ423
Γ433
Γ443
12MVAR
ΜΕΛ. ΚΑΤΑΣΚΕΥΗ
21
22
23
24
25
26
27
28
29
30
31
32
33
34
35
36
12MVAR
ΜΕΛ. ΚΑΤΑΣΚΕΥΗ
37
38
39
40
41
42
43
44
ΚΑΛΛΙΣΤΗΡΙ
23 – 5 – 2014
Α. Δ. Μ. Η. Ε.
Δ.Λ.Ε.Σ.
C:\DRAW2\KALLIST 26.5.2014