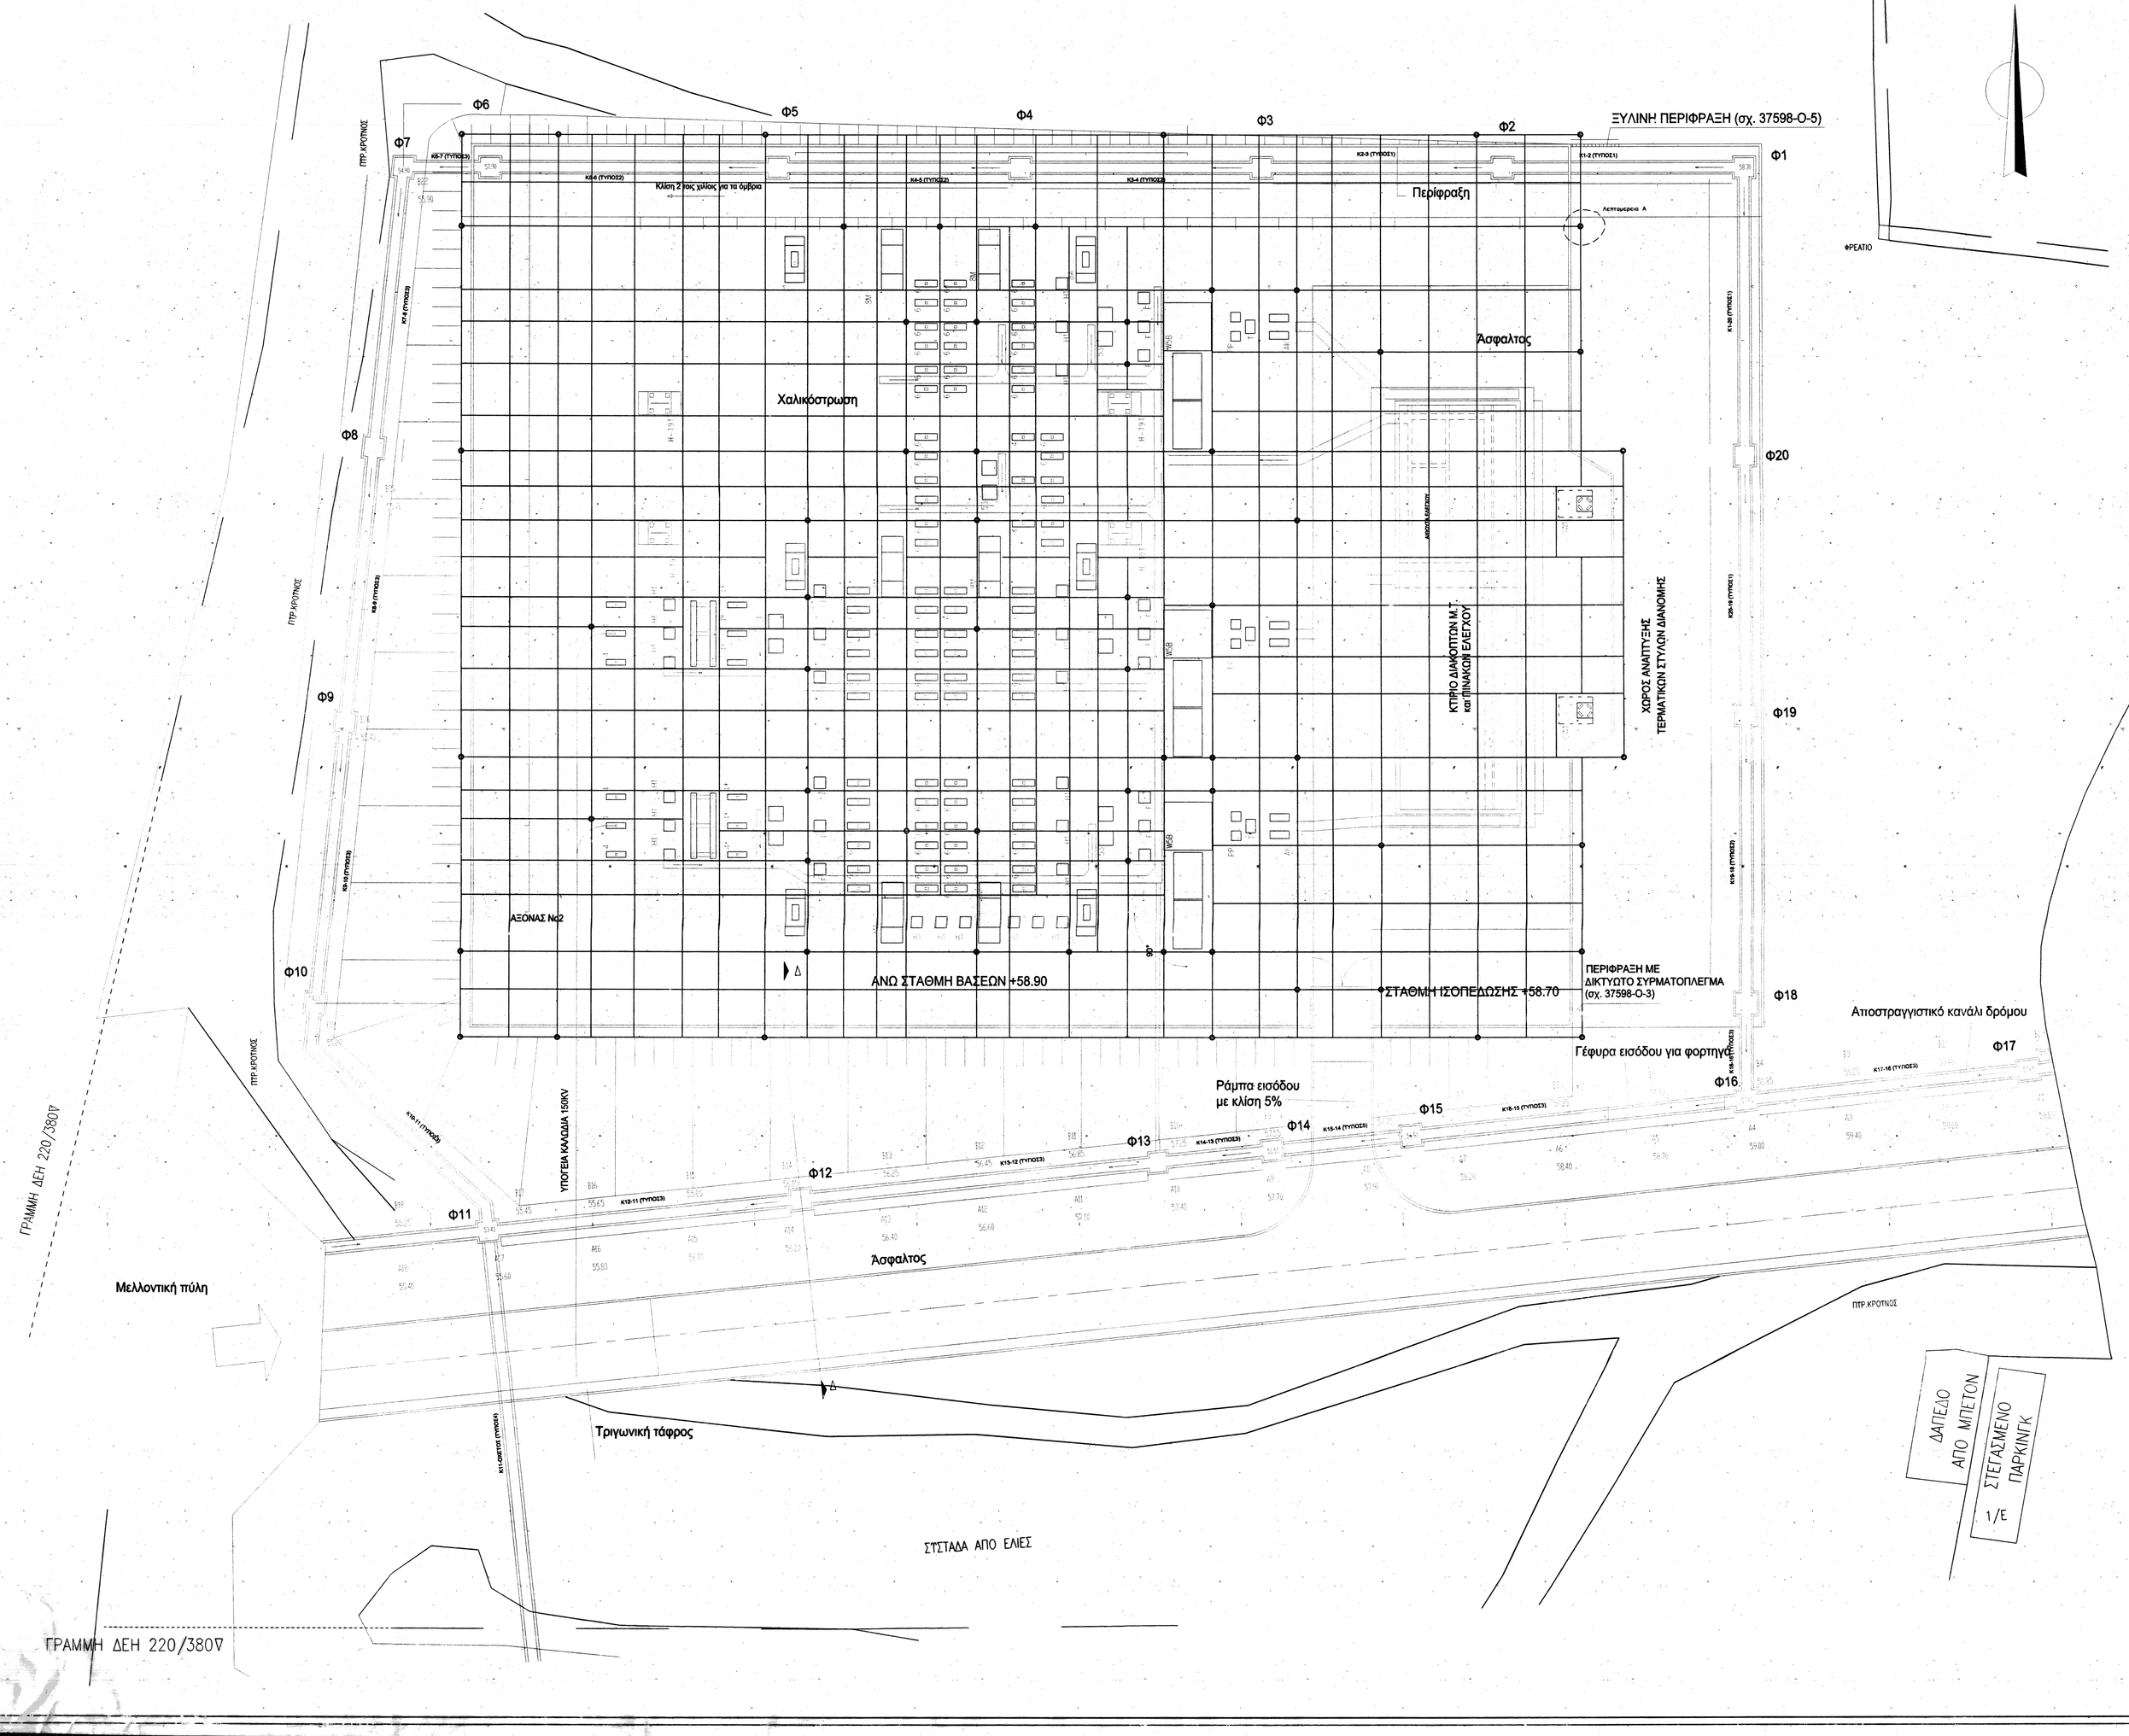

Α/Α	ΠΕΡΙΓΡΑΦΗ	ΣΧΕΔΙΑΣ	ΜΕΛΕΤΗΣ	ΕΛΕΓΞ.	ΕΠΙΡΡ.	ΗΜΕΡΟΜ.
	ΑΝΑΘΕΩΡΗΣΕΙΣ					

Υ/Σ ΚΑΛΛΙΣΤΗΡΙΟΥ 150/20KV ΓΕΙΩΣΗ

ΣΧΕΔΙΑΣΘΗΚΕ	ΜΕΛΕΤΗΘΗΚΕ	ΕΛΕΓΞΘΗΚΕ	ΕΠΙΡΡΩΘΗΚΕ	ΗΜΕΡΟΜΗΝΙΑ
	Α. ΓΙΟΥΛΑΝΔΗΣ			24/03/04

ΔΕΗ

ΔΙΕΥΘΥΝΣΗ ΝΕΩΝ ΕΡΓΩΝ ΜΕΤΑΦΟΡΑΣ
ΤΟΜΕΑΣ ΜΕΛΕΤΩΝ ΥΠΟΣΤΑΘΜΩΝ - ΚΥΤ

ΚΛΙΜΑΚΑ 1 : 250

37598-21