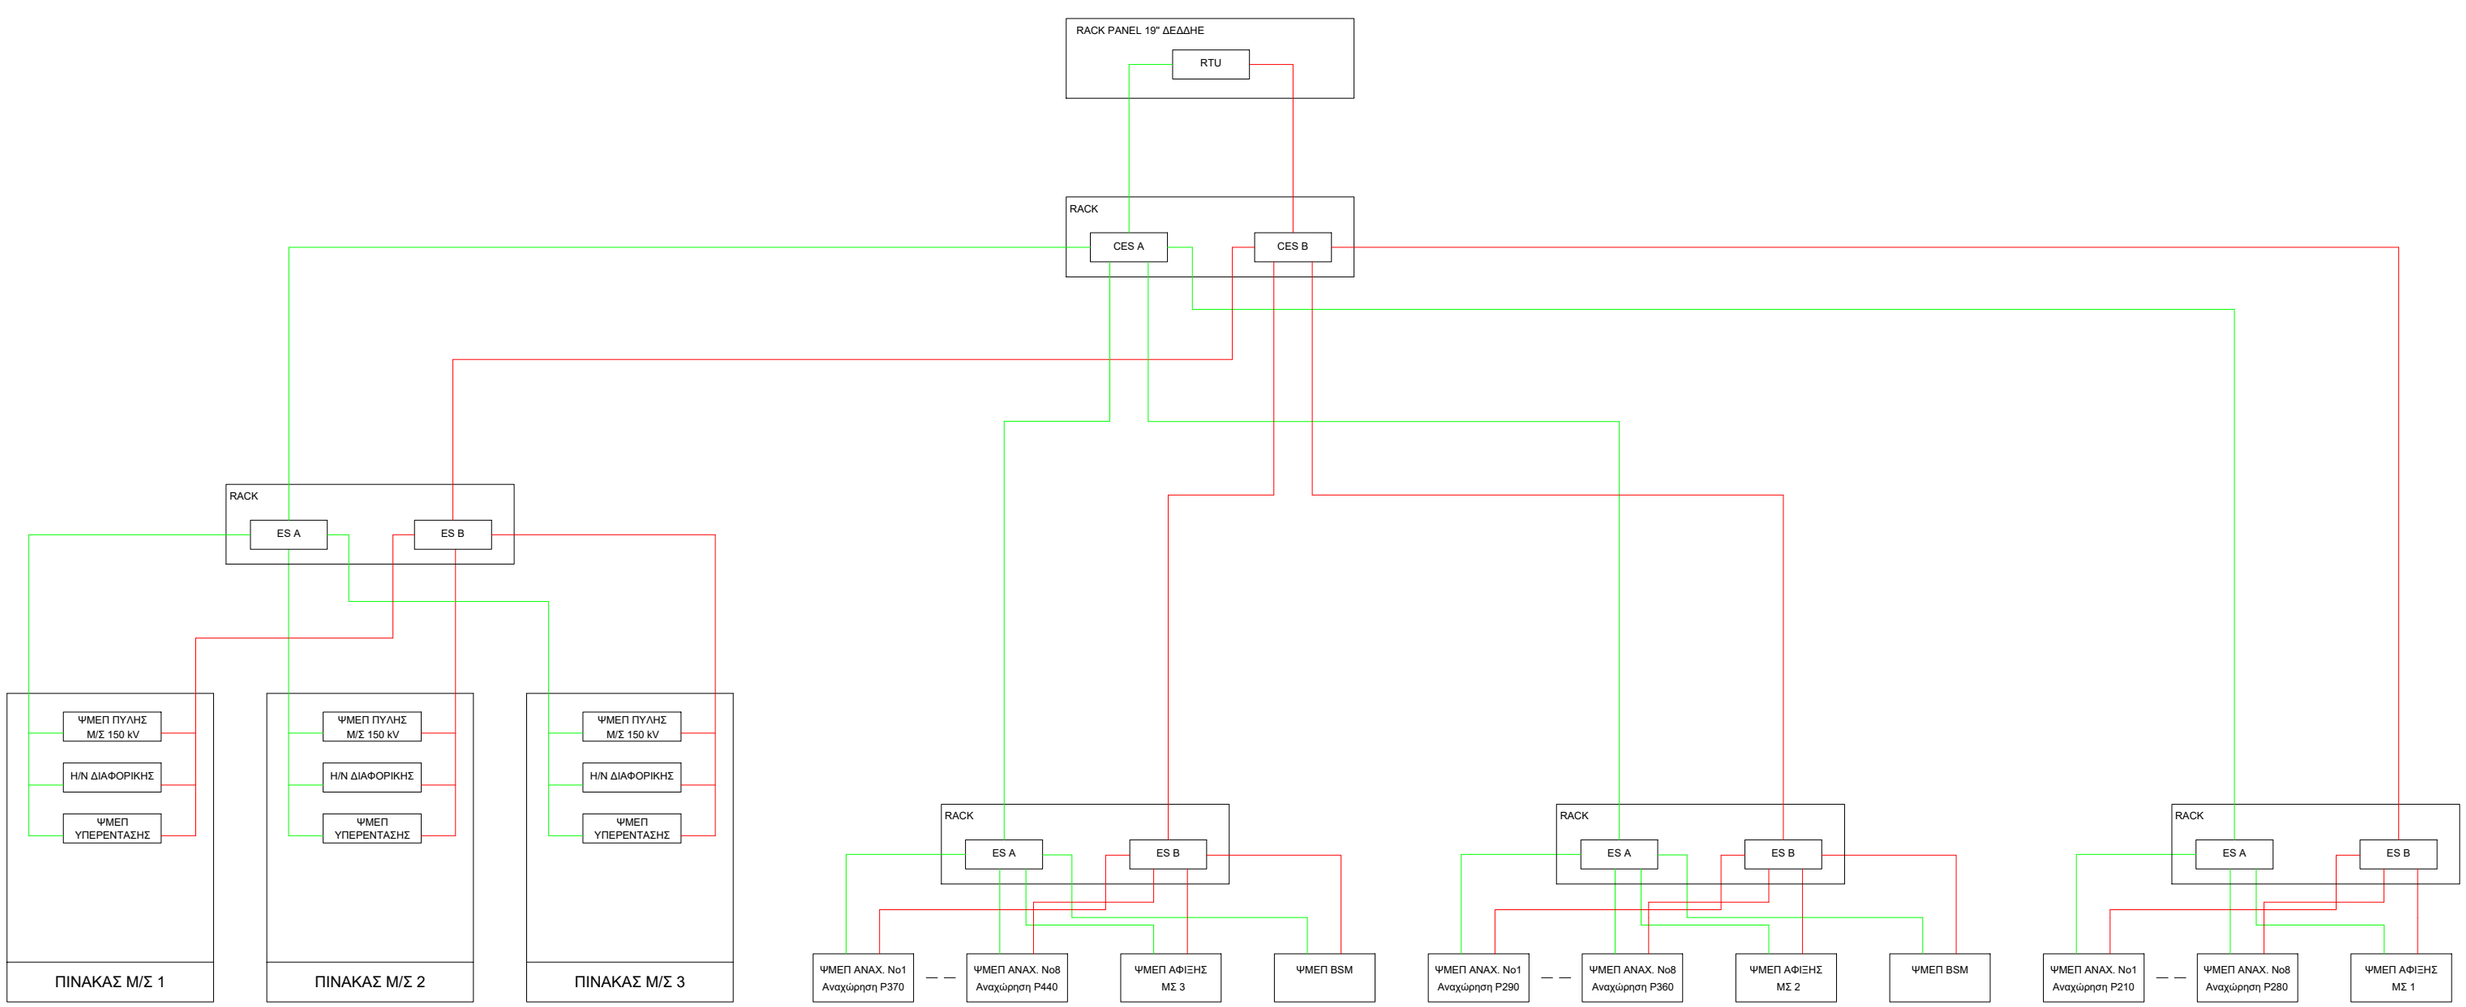

Α/Α	ΠΕΡΙΓΡΑΦΗ ΑΝΑΘΕΩΡΗΣΕΙΣ	Ν.Ν ΣΧΕΔ.	Δ.Σ. ΜΕΛ.	Α.Γ. ΕΛΕΓΧ.	ΕΓΚΡ.	ΗΜΕΡ.

ΔΙΕΥΘΥΝΣΗ ΕΙΔΙΚΩΝ ΕΓΚΑΤΑΣΤΑΣΕΩΝ ΔΙΚΤΥΟΥ
ΚΛΑΔΟΣ Υ/Σ–ΤΟΜΕΑΣ ΜΕΛΕΤΩΝ

Υ/Σ 150/20 kV Υ/Σ ΚΑΛΛΙΣΤΗΡΙ

ΤΟΠΟΛΟΓΙΑ ΔΙΚΤΥΟΥ PRP ΔΕΔΔΗΕ

ΗΜΕΡ.	
ΕΓΚΡ.	
ΕΛΕΓΧ.	
ΜΕΛ.	
ΣΧΕΔ.	

ΚΛΙΜΑΚΑ ——

ΦΥΛΛΟ 1 ΑΠΟ 1

ΑΡΙΘ. ΣΧΕΔΙΟΥ

ST-035-NET-01