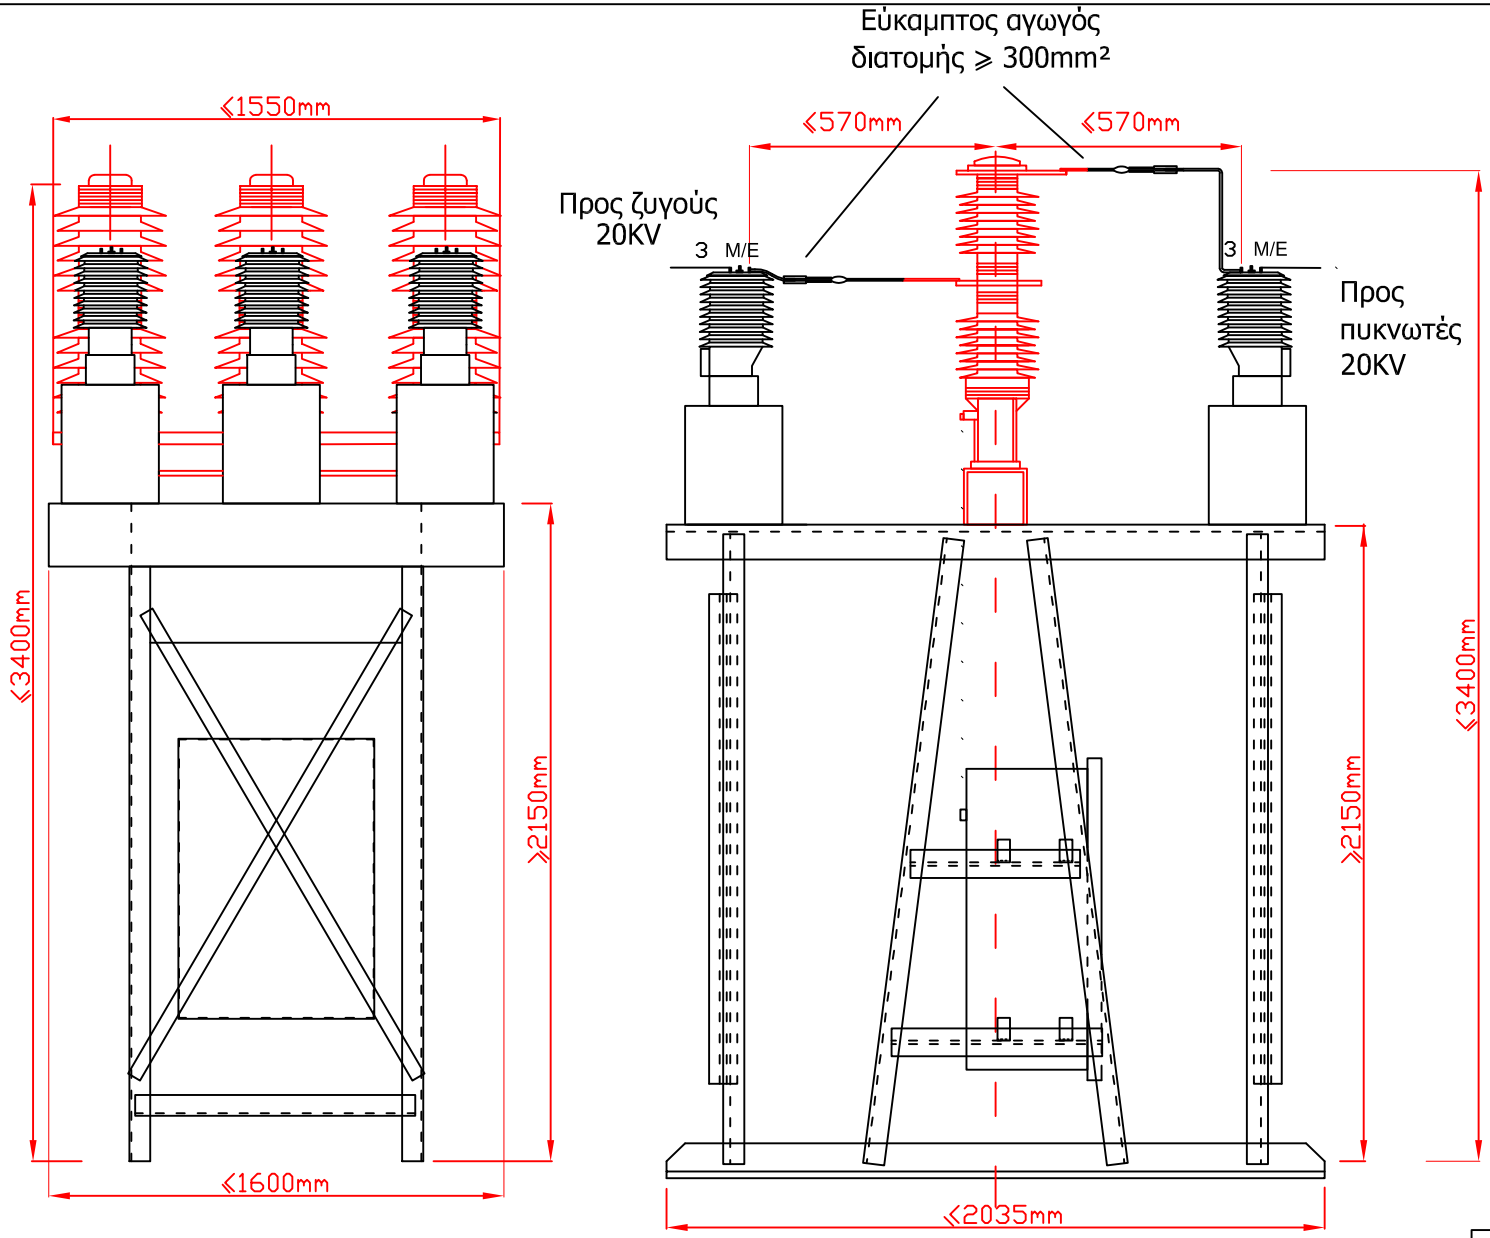

Σημειώσεις

1. Η ελάχιστη απόσταση του άνω άκρου του μεταλλικού μέρους του μονωτήρα του διακόπτη καθώς και του Μ/Σ εντάσεως (κατώτερο σημείο πορσελάνης) από τη βάση στήριξης του ικριώματος, θα πρέπει να είναι ⩾2250mm.
   Το ύψος του κάτω αγωγού από τη βάση στήριξης πρέπει να είναι ⩾ 2550mm.
2. Όλες οι παραπάνω διαστάσεις είναι υποχρεωτικές. Η μη τήρησή τους αποτελεί λόγο απόρριψης της προσφοράς.
3. Οι έξι (6) Μ/Σ εντάσεως (τρείς σχέσεως 400/5-5A και τρείς σχέσεως 720-950/0.58A) πρέπει να έχουν ίδια βάση έδρασης ώστε να είναι εναλλάξιμοι.
   Πρέπει δηλαδή, να είναι κατάλληλοι για τοποθέτηση είτε στην εμπρόσθια πλευρά (είσοδο) του διακόπτη (τρείς Μ/Σ), είτε στην οπίσθια πλευρά (έξοδο) του διακόπτη.
4. Σημειώνεται ότι οι Μ/Σ εντάσεως σχέσεως 400/5-5A, θα τοποθετούνται στην είσοδο του διακόπτη και οι Μ/Σ εντάσεως σχέσεως 720-950/0.58A στην έξοδο του διακόπτη.

SK-CB/CT-2

Σκαρίφημα διατάξεως ικριώματος διακόπτη υπαίθριου τύπου, ενεργού δοχείου και Μ/Σ εντάσεως, για χρήση σε συστοιχίες πυκνωτών 3x4 MVar