

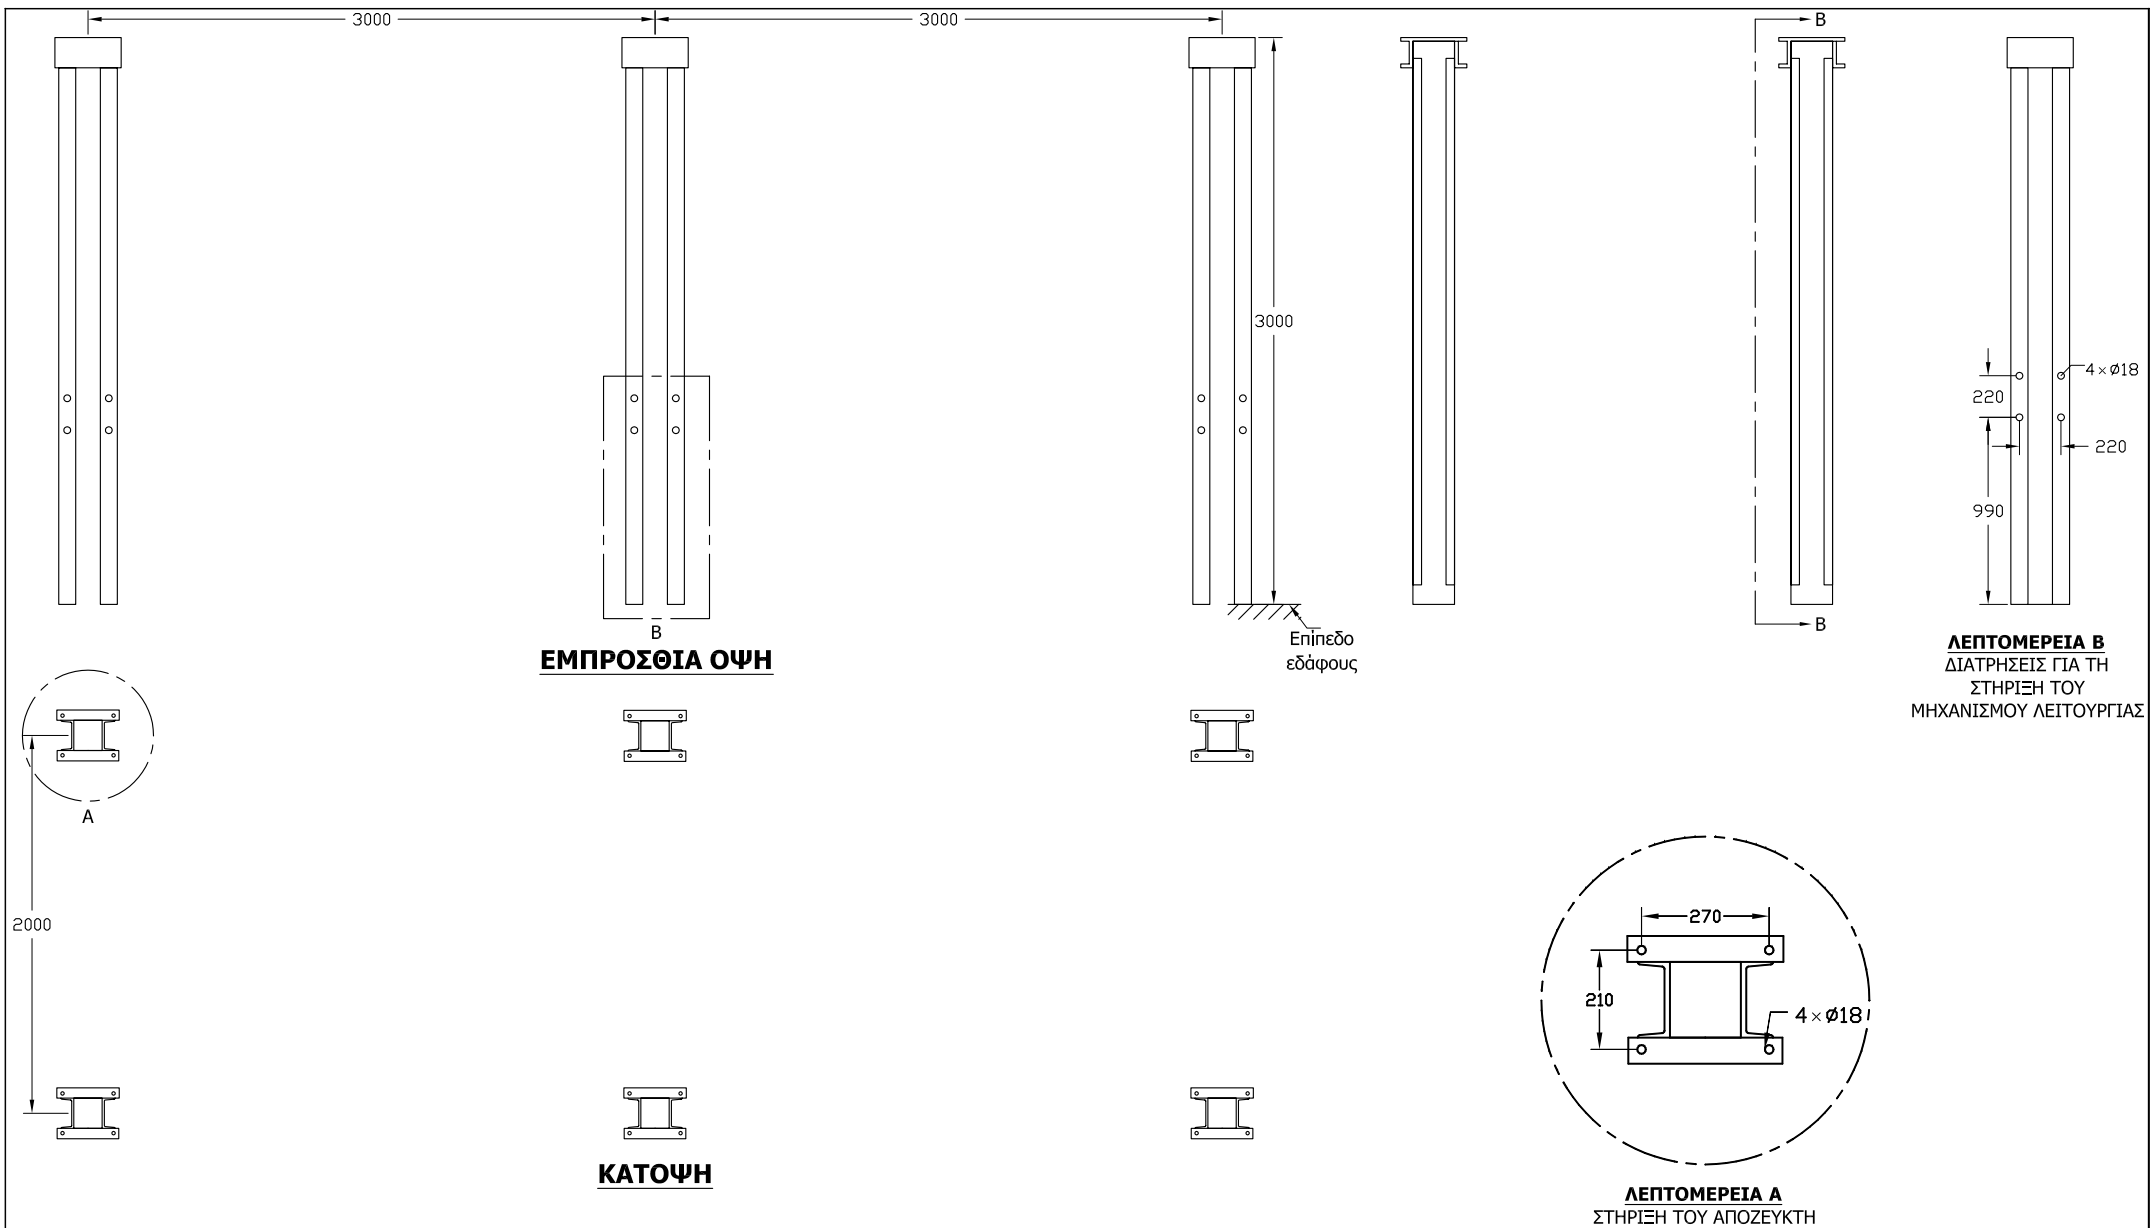
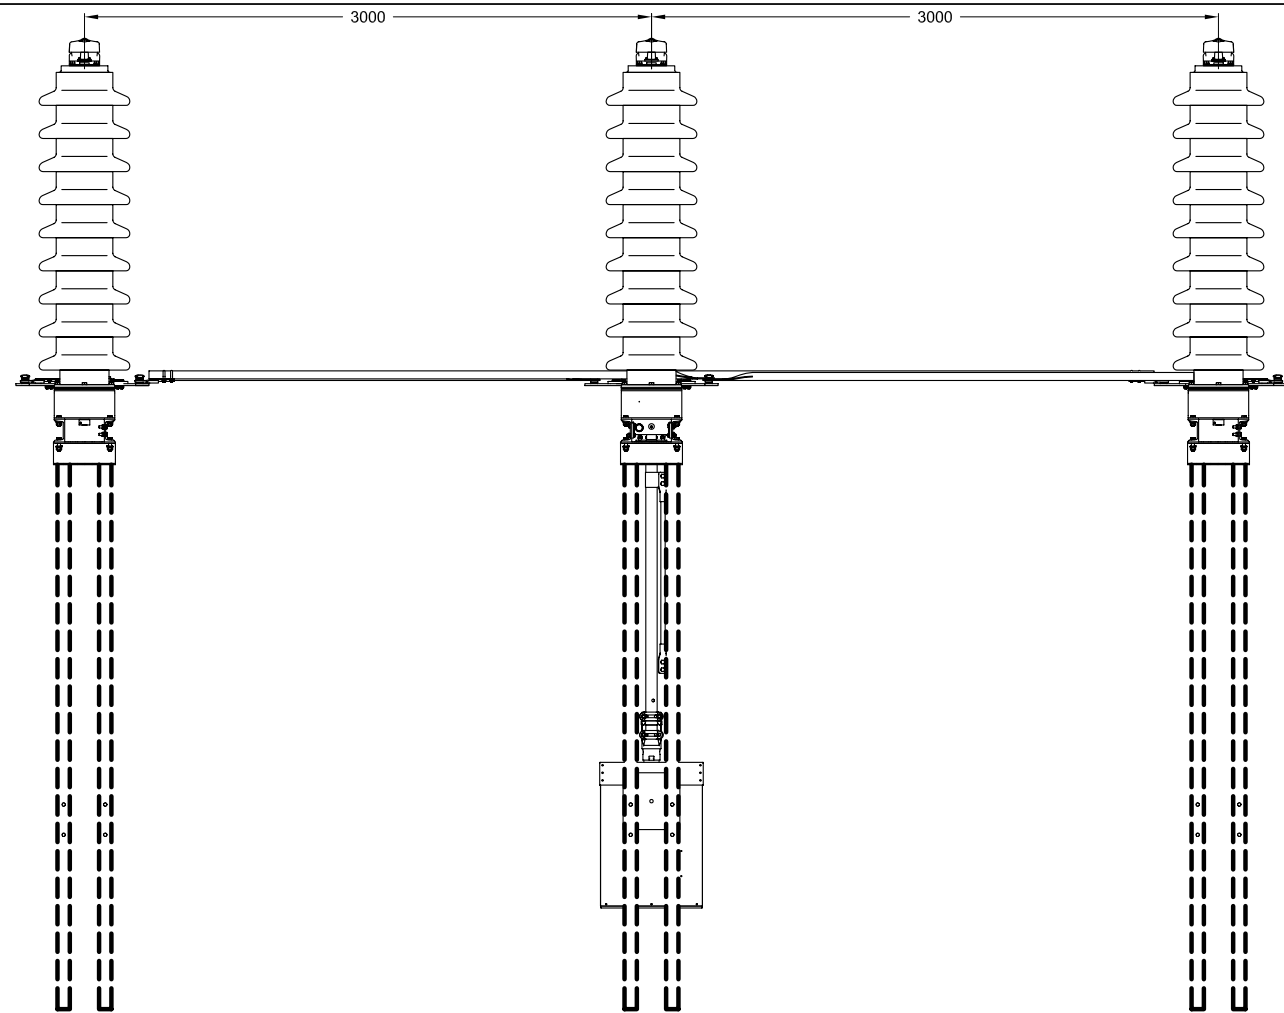


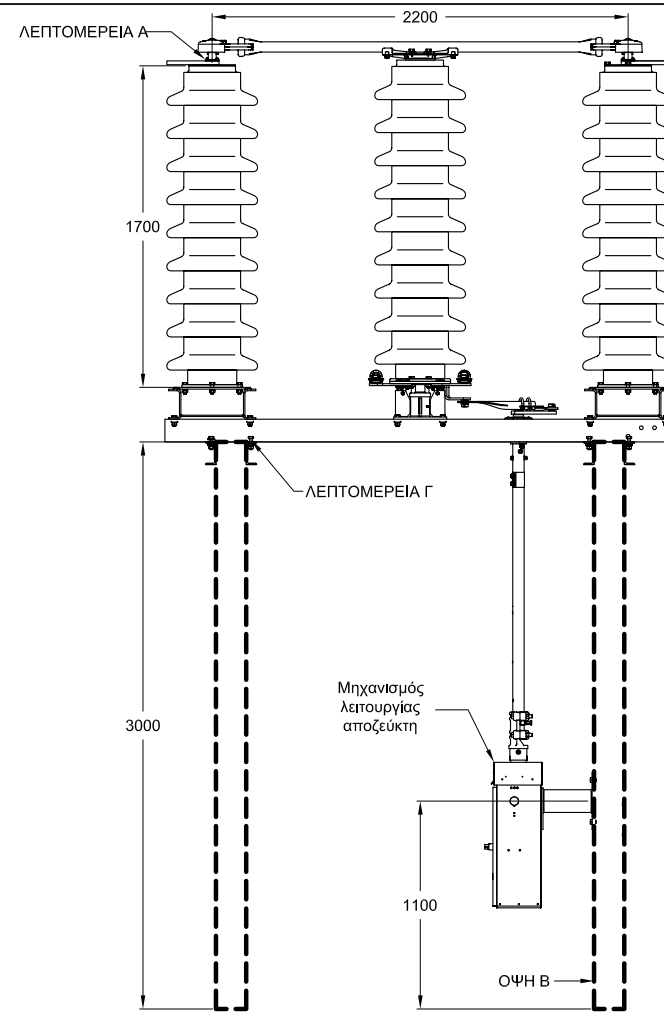

Σημειώσεις

1. Όλες οι διαστάσεις είναι σε χιλιοστά (mm).
2. Το πραγματικό ύψος του ικρίωματος είναι 3500mm, με τα 500mm εντός του εδάφους.
3. Το είδος του υλικού του ικρίωματος είναι χάλυβας St 37.


ΣΧΕΔΙΟ No 3.23H/1
Μεταλλικό Ικρίωμα Στήριξης για
Α/Ζ τύπου 3.23H

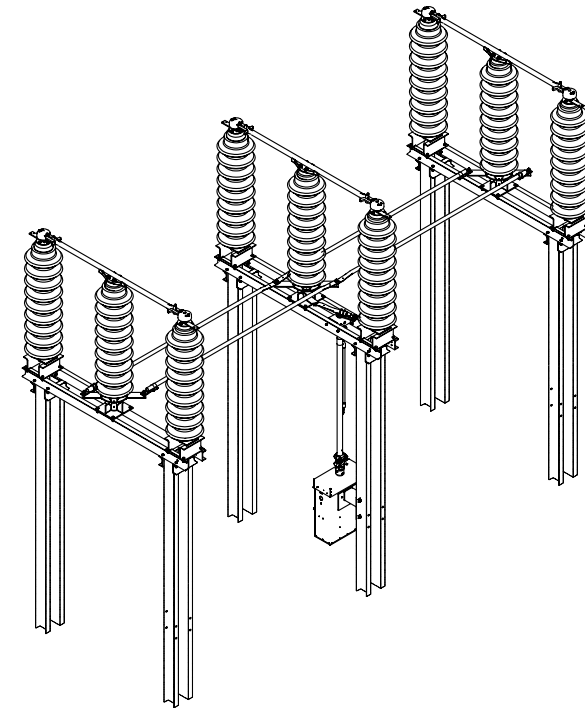


ΜΗ ΚΙΝΟΥΜΕΝΟΣ ΠΟΛΟΣ

ΚΙΝΟΥΜΕΝΟΣ ΠΟΛΟΣ

ΜΗ ΚΙΝΟΥΜΕΝΟΣ ΠΟΛΟΣ

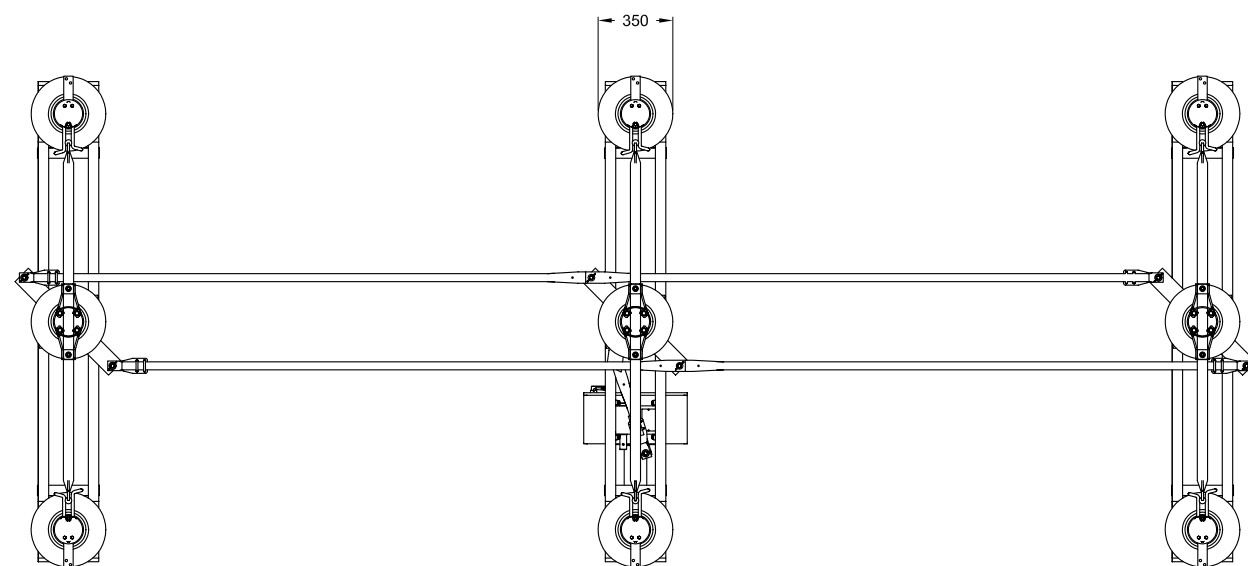


ΛΕΠΤΟΜΕΡΕΙΑ Α
Ακροδέκτες Γραμμής

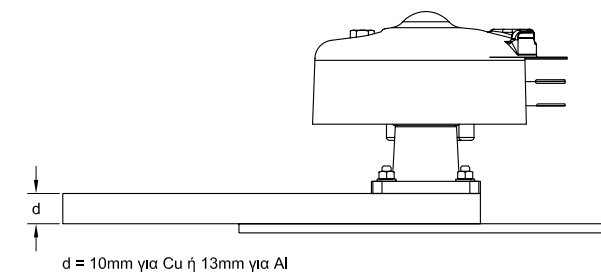


$d = 10\text{mm}$ για Cu ή 13mm για Al

ΠΛΑΓΙΑ ΟΨΗ

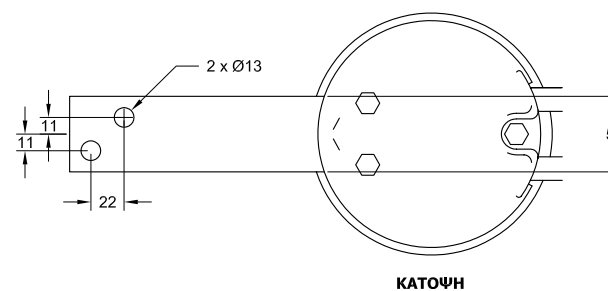


ΚΑΤΟΨΗ

ΟΨΗ Β
Διατρήσεις για στήριξη
μηχανισμού λειτουργίας

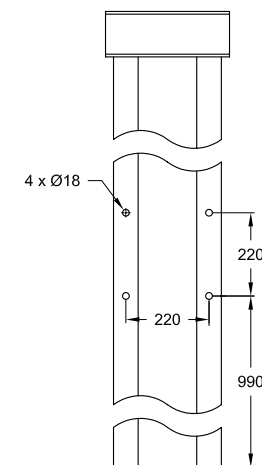

ΛΕΠΤΟΜΕΡΕΙΑ Γ

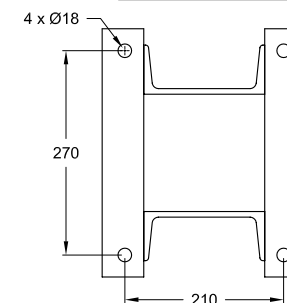

ΣΗΜΕΙΩΣΕΙΣ

1. Οι δεικνυόμενες διαστάσεις είναι υποχρεωτικές.
2. Όλες οι διαστάσεις είναι σε χιλιοστά (mm)

ΣΧΕΔΙΟ Νο. 3.23H/2

Διάταξη ανάρτησης του A/Z τύπου 3.23H και του μηχανισμού λειτουργίας του, σε μεταλλικό ικρίωμα στήριξης.