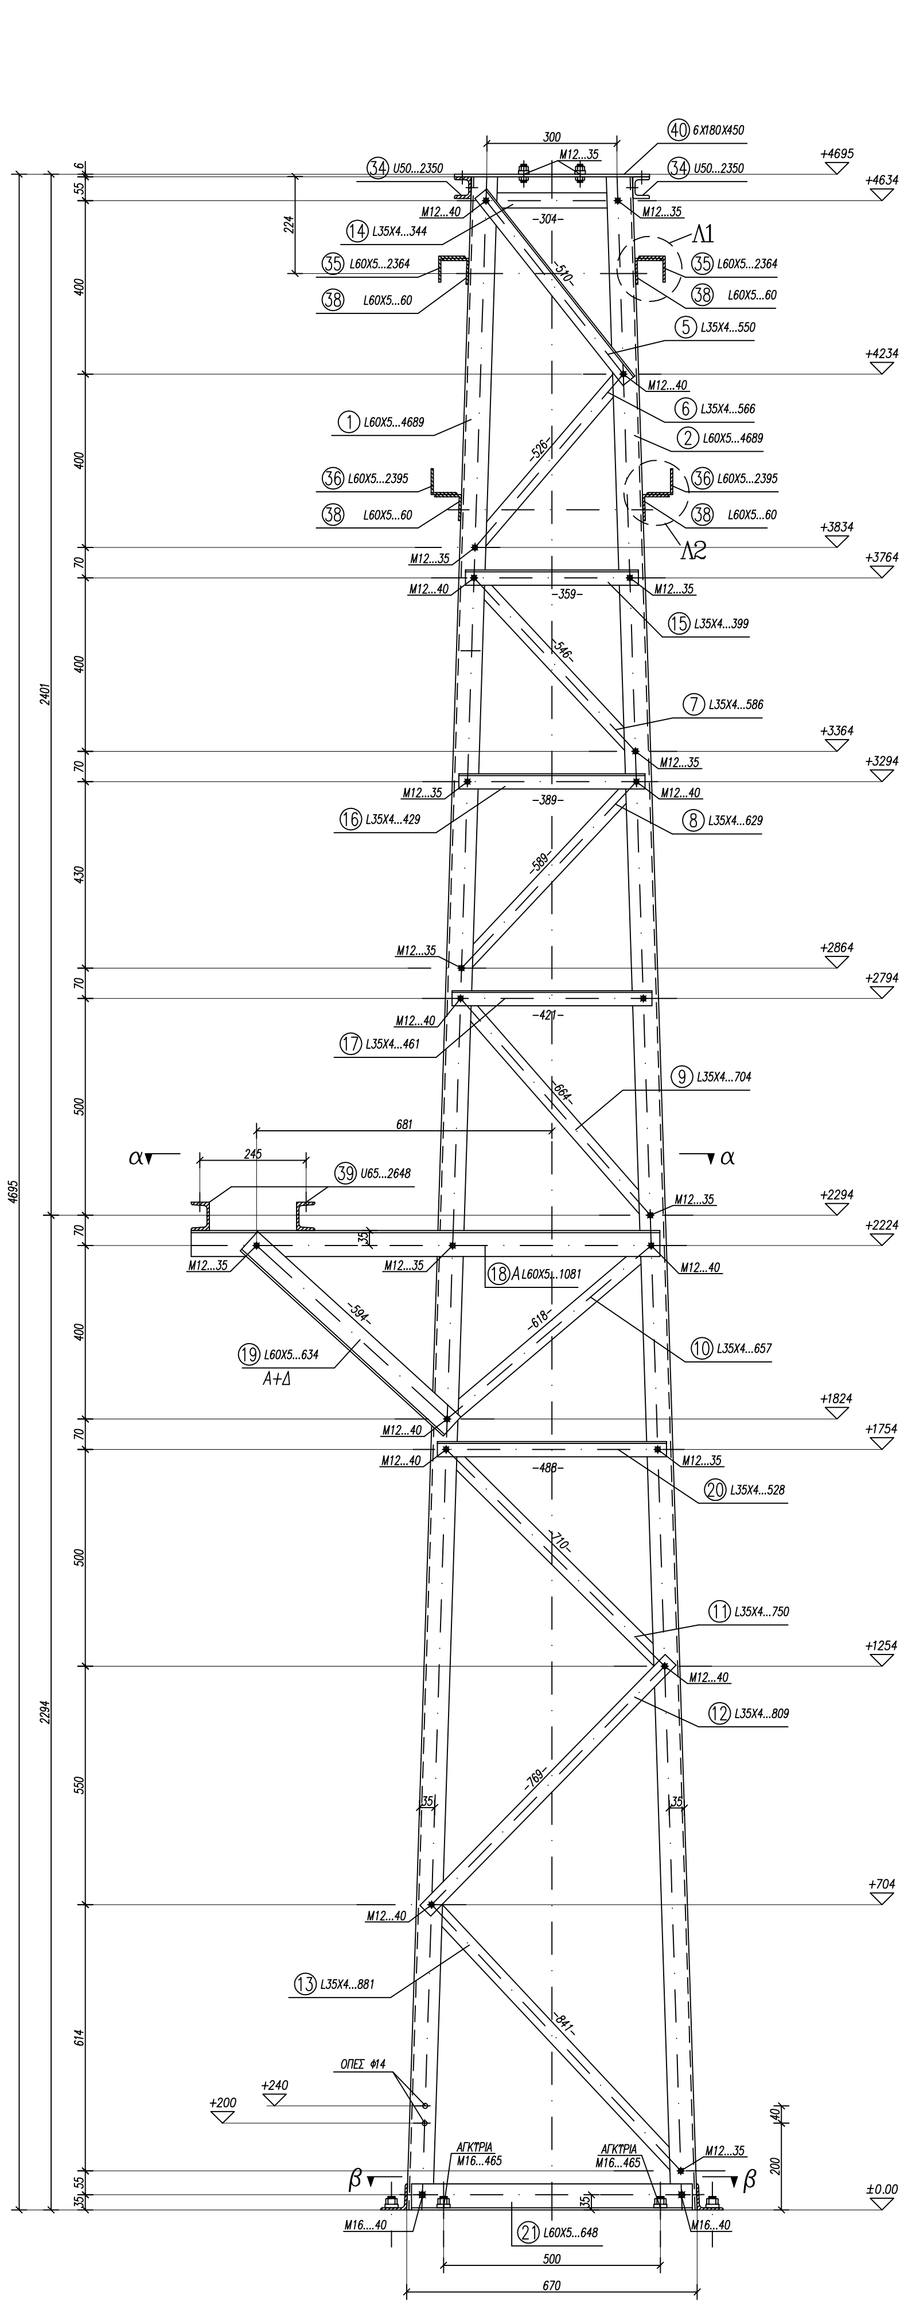
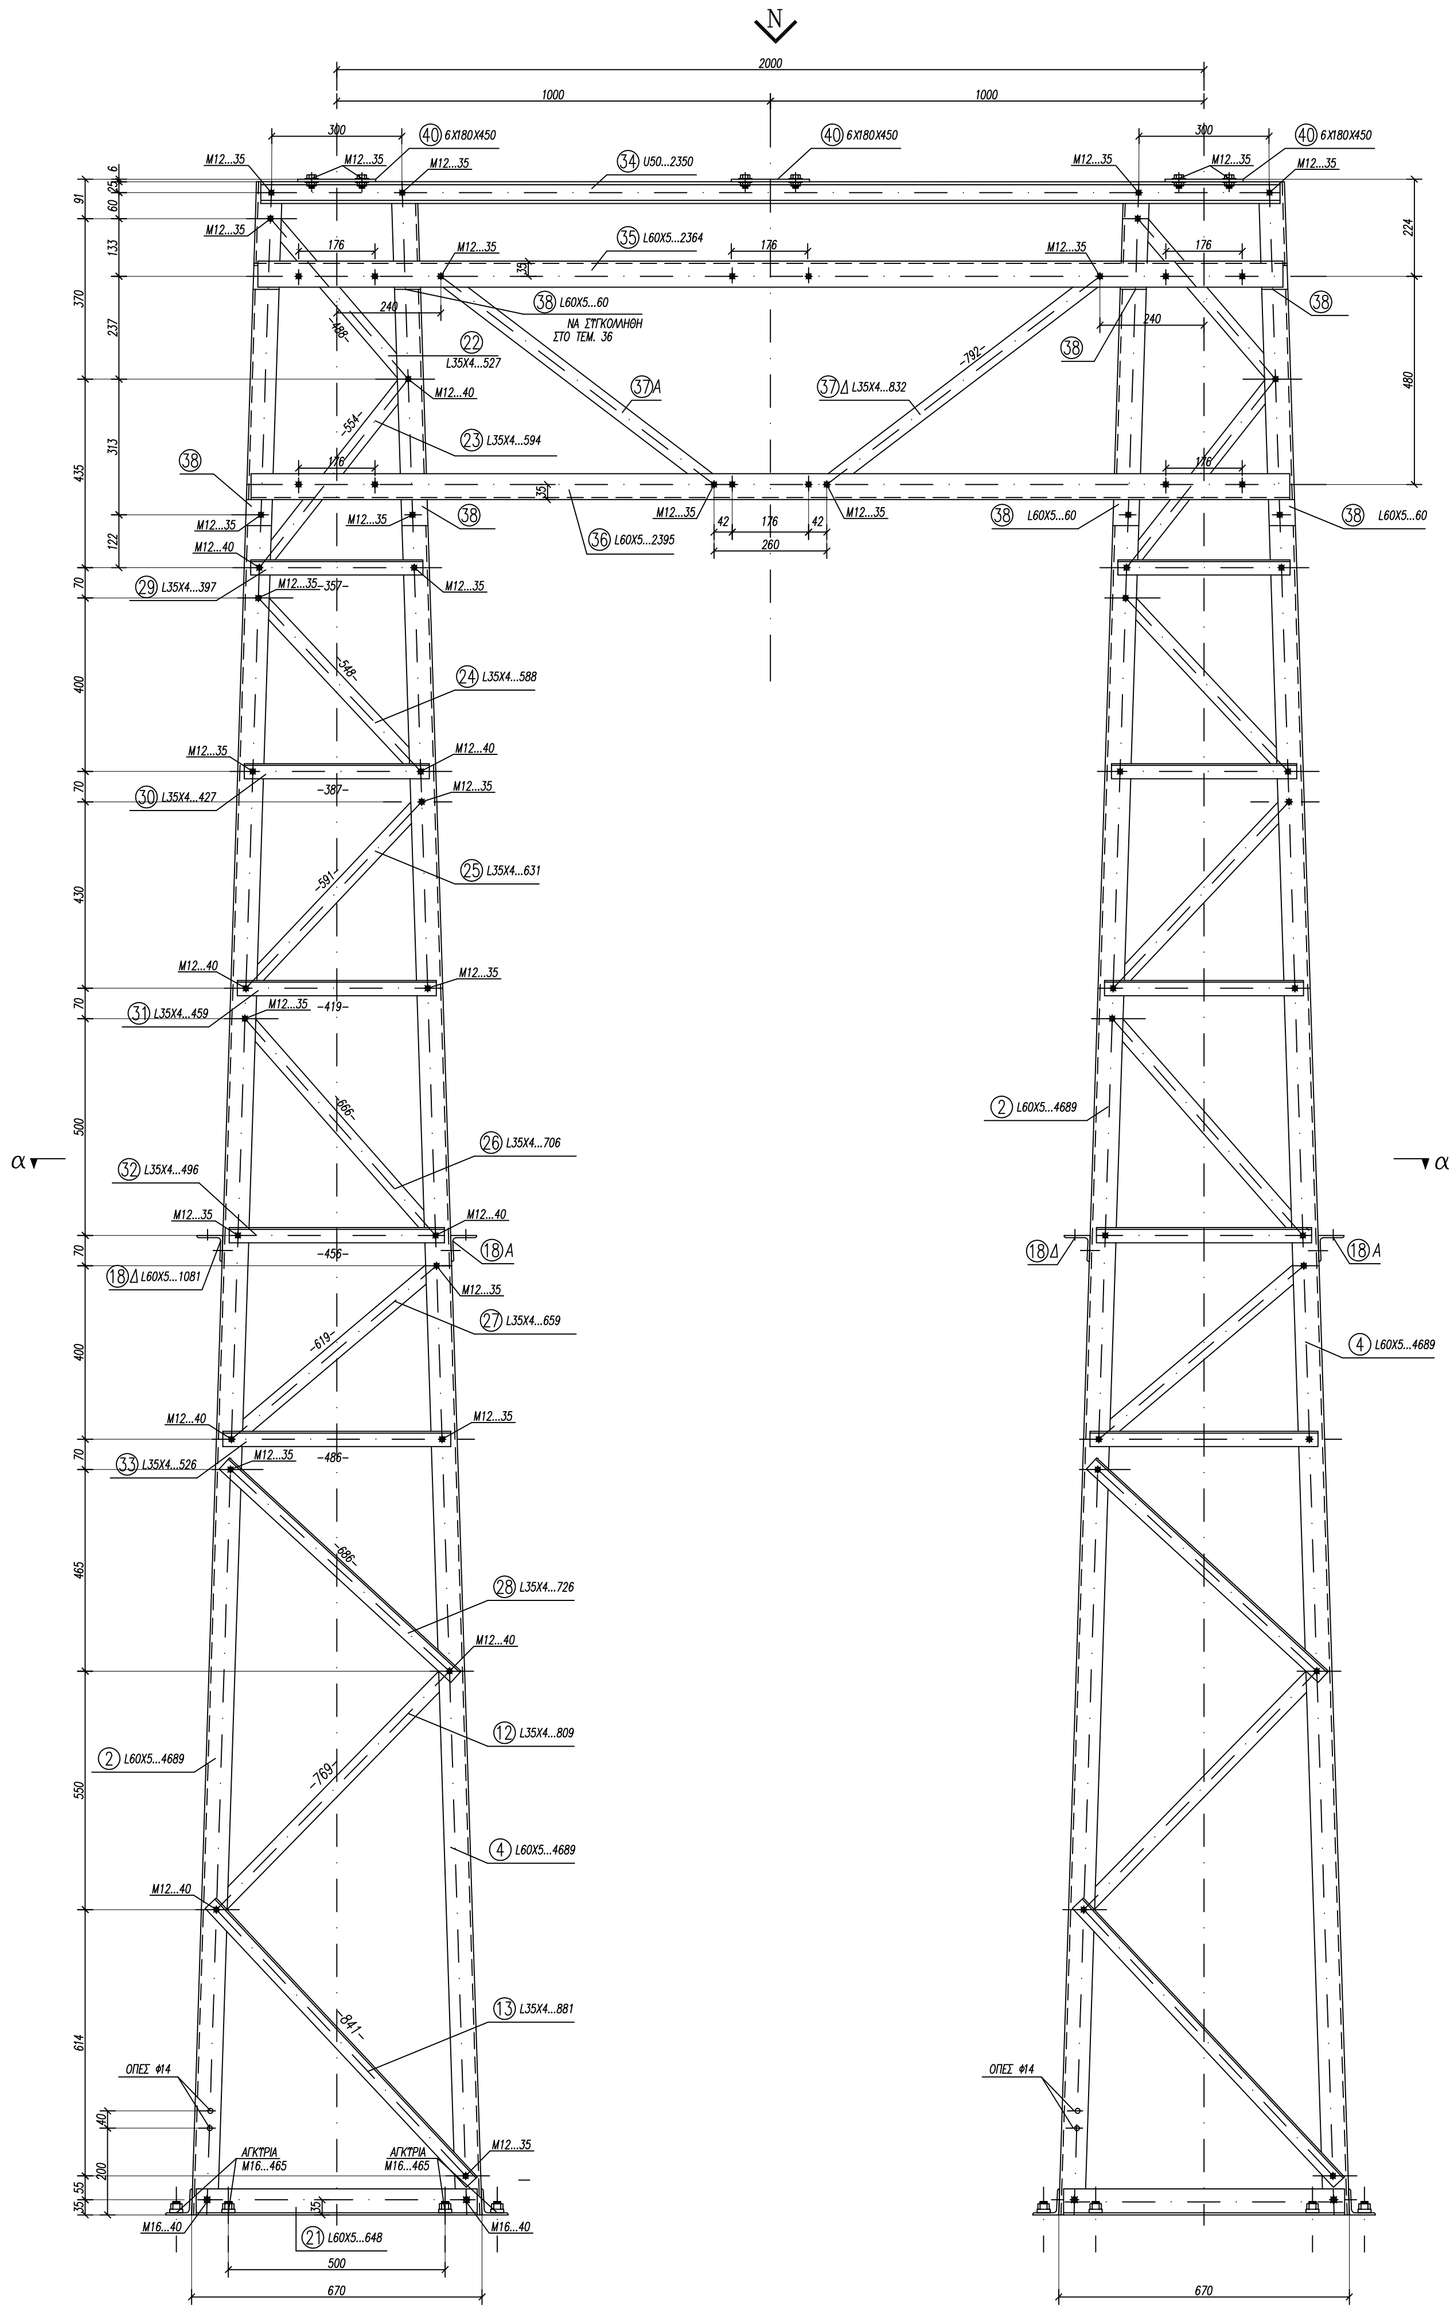



## ΠΑΡΑΔΟΧΕΣ - ΚΑΤΑΣΚΕΥΑΣΤΙΚΕΣ ΟΔΗΓΙΕΣ

ΠΟΙΟΤΗΤΑ ΥΛΙΚΟΥ St 37.2 (DIN 17100) κ' St52.3
ΟΛΑ ΤΑ ΜΕΛΗ ΘΑ ΕΙΝΑΙ ΕΠΙΨΕΥΔΑΡΓΥΡΩΜΕΝΑ ΣΥΜΦΩΝΑ ΜΕ ΤΟ DIN 50976

ΥΛΙΚΑ ΣΥΝΑΡΜΟΛΟΓΗΣΗΣ (ΚΑΝΟΝΙΣΜΟΙ)

- ΚΟΧΛΙΕΣ ΚΑΤΑ DIN 931 ΠΟΙΟΤΗΤΑΣ 8.8
- ΠΕΡΙΚΟΧΛΙΑ ΚΟΧΛΙΩΝ ΚΑΙ ΑΓΚΥΡΩΣΕΩΝ ΚΑΤΑ DIN 934 (ΣΚΛΗΡΟΤΗΤΑ 8)
- ΠΑΡΑΚΥΚΛΟΙ (ΡΟΔΕΛΕΣ) ΚΑΤΑ DIN 7989 (8mm) ΚΑΙ DIN 434
- ΠΑΡΑΚΥΚΛΟΙ ΑΣΦΑΛΕΙΑΣ ΚΑΤΑ DIN 127 ΤΥΠΟΥ Β

ΟΛΑ ΤΑ ΥΛΙΚΑ ΣΥΝΑΡΜΟΛΟΓΗΣΗΣ ΘΑ ΕΙΝΑΙ ΕΠΙΨΕΥΔΑΡΓΥΡΩΜΕΝΑ ΣΥΜΦΩΝΑ ΜΕ ΤΟ DIN 267

ΤΑ ΠΑΡΑΠΑΝΩ ΙΣΧΥΟΥΝ ΓΙΑ ΟΛΑ ΤΑ ΤΜΗΜΑΤΑ ΠΟΥ ΦΑΙΝΟΝΤΑΙ ΣΤΟ ΣΧΕΔΙΟ
ΕΚΤΟΣ ΕΑΝ ΑΝΑΓΡΑΦΕΤΑΙ ΔΙΑΦΟΡΕΤΙΚΑ ΠΑΝΩ ΣΕ ΑΥΤΟ

TO PARON SXEDIO PROHLUE APO METAFORA TOY YP' ARIUM 69-68/9 SXEDIOY THS METKA

GIA TO PARON SXEDIO DEN EXEI GINEI STATIKOS YPOLOGISMOS SYMFVNA ME TIS ISXYOYSES DIATAJ

| | | | | |
|---|---|---|---|---|
| | | | | |
| | | | | |
| | | | | |
| 3 | 16-4-07 | F.L. | F.L. | ANAUEVRHSH APO DEH |
| 2 | 10-3-05 | I.M. | N.Z. | PROSUHKH PAXOYS RODELAS STIS PARADOXES, ALLAGH ARIUMHSHS AGKYRIOY |
| 1 | 28-12-04 | I.M. | N.Z. | ALLAGH AGKYRIVN, ALLAGH DIATOMVN (1)- (4), (18), (19), (35) &(36), SXEDIASH XIASTI SYNDESMVN, METAKINHSH DIATOMVN (18), (19), (39) & TOMHS a-a, LEPTOMEREIA APOTMHSHS |
| ANAU. | HM/NIA | SYNTAJH | ELEGXOS | PARATHRHSEIS |

MELETHTHS:

ΝΙΚΟΣ Στ. ΖΥΓΟΥΡΗΣ
POLITIKOS MHXANIKOS E.M.P.MSc
PL.HRVVN 4, 16672, BARH
THL. 210-9654556, FAJ. 210-9654637

ΛΙΘΟΣ SYMBOYLOI MHXANIKOI
PL.HRVVN 4, 16672, BARH
THL. 210-9654556, FAJ. 210-9654637

ERGODOTHS: ΔΗΜΟΣΙΑ ΕΠΙΧΕΙΡΗΣΗ ΗΛΕΚΤΡΙΣΜΟΥ Α.Ε. Δ.Ε.Η. Α.Ε.
DIEYUYNSH NEVN ERGVN METAFORAS (DNEM)

ERGO : METALLIKA IKRIVMATA METAFORAS


TMHMA ERGOY : IKRIVMA TYPOY "ST" — KL : 1:10

HMEROMHNIA : MAR 2004 — AR. SXEDIOY


KVDIKOS ARIUMOS APOUHKHS DEH 310000292 — FF 8531/1


KVDIKOS SXEDIOY MELETHTH : FF-8531.DWG

## ΛΕΠΤΟΜΕΡΕΙΑ 1
*κλ. 1:2.5*

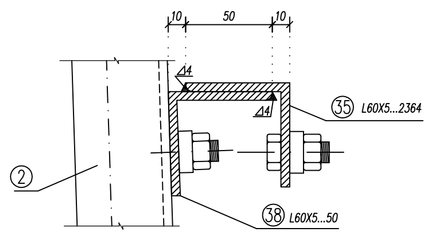




## ΛΕΠΤΟΜΕΡΕΙΑ 2
*κλ. 1:2.5*

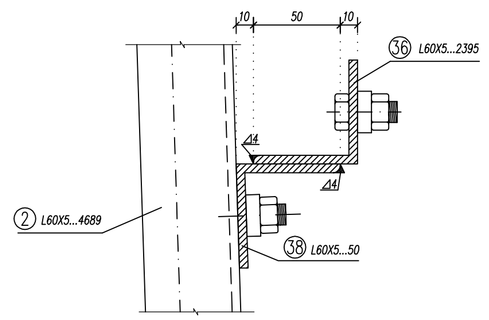

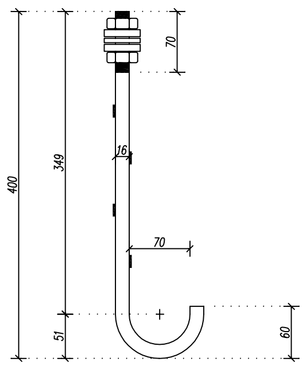


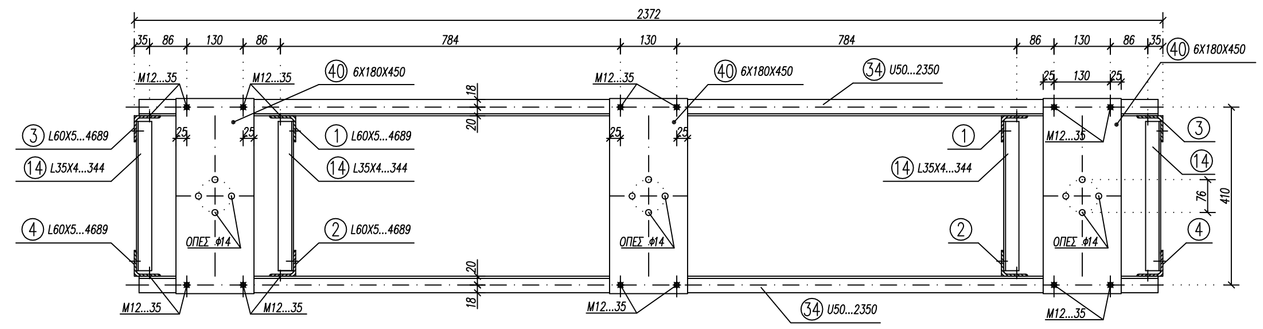

## ΚΟΧΛΙΑΣ ΑΓΚΥΡΩΣΕΩΣ
## M16...493
*ΠΟΙΟΤΗΤΑ St52-3*
*κλ. 1:5*

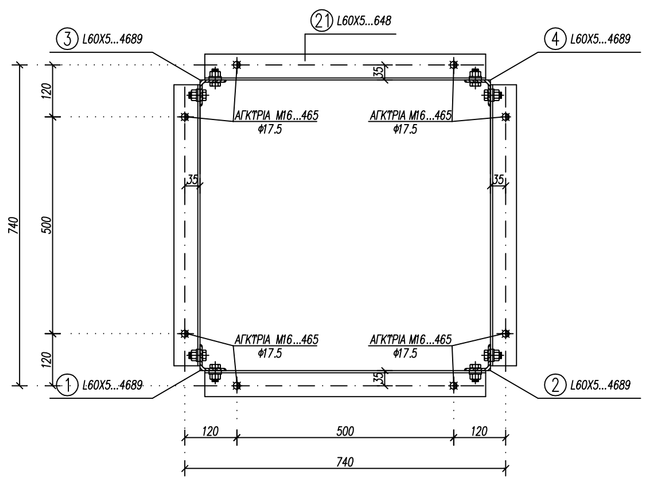


## ΤΟΜΗ β−β
*κλ. 1:10*

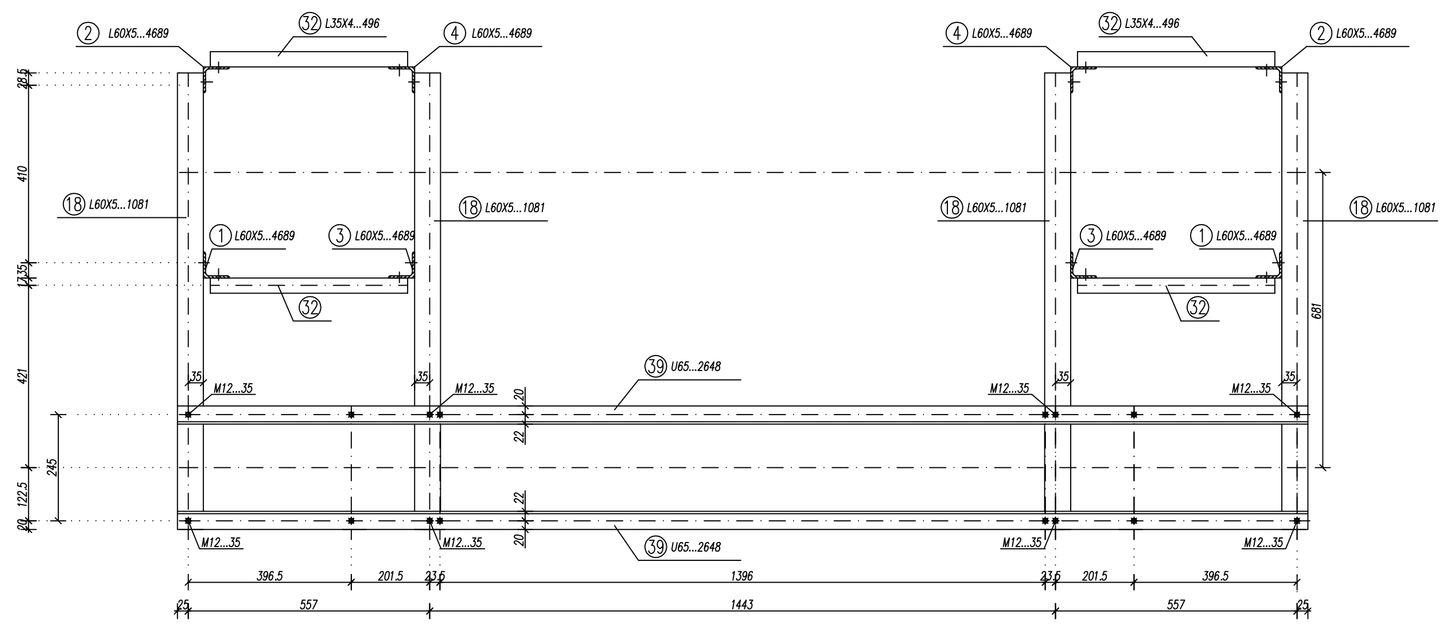


## ΤΟΜΗ α−α
*κλ. 1:10*

### ΠΑΡΑΔΟΧΕΣ - ΚΑΤΑΣΚΕΥΑΣΤΙΚΕΣ ΟΔΗΓΙΕΣ

ΠΟΙΟΤΗΤΑ ΥΛΙΚΟΥ St 37.2 (DIN 17100) κ' St52.3
ΟΛΑ ΤΑ ΜΕΛΗ ΘΑ ΕΙΝΑΙ ΕΠΙΨΕΥΔΑΡΓΥΡΩΜΕΝΑ ΣΥΜΦΩΝΑ ΜΕ ΤΟ DIN 50976

ΥΛΙΚΑ ΣΥΝΑΡΜΟΛΟΓΗΣΗΣ (ΚΑΝΟΝΙΣΜΟΙ)

- ΚΟΧΛΙΕΣ ΚΑΤΑ DIN 931 ΠΟΙΟΤΗΤΑΣ 8.8
- ΠΕΡΙΚΟΧΛΙΑ ΚΟΧΛΙΩΝ ΚΑΙ ΑΓΚΥΡΩΣΕΩΝ ΚΑΤΑ DIN 934 (ΣΚΛΗΡΟΤΗΤΑ 8)
- ΠΑΡΑΚΥΚΛΟΙ (ΡΟΔΕΛΕΣ) ΚΑΤΑ DIN 7989 (8mm) ΚΑΙ DIN 434
- ΠΑΡΑΚΥΚΛΟΙ ΑΣΦΑΛΕΙΑΣ ΚΑΤΑ DIN 127 ΤΥΠΟΥ B

ΟΛΑ ΤΑ ΥΛΙΚΑ ΣΥΝΑΡΜΟΛΟΓΗΣΗΣ ΘΑ ΕΙΝΑΙ ΕΠΙΨΕΥΔΑΡΓΥΡΩΜΕΝΑ ΣΥΜΦΩΝΑ ΜΕ ΤΟ DIN 267

ΤΑ ΠΑΡΑΠΑΝΩ ΙΣΧΥΟΥΝ ΓΙΑ ΟΛΑ ΤΑ ΤΜΗΜΑΤΑ ΠΟΥ ΦΑΙΝΟΝΤΑΙ ΣΤΟ ΣΧΕΔΙΟ
ΕΚΤΟΣ ΕΑΝ ΑΝΑΓΡΑΦΕΤΑΙ ΔΙΑΦΟΡΕΤΙΚΑ ΠΑΝΩ ΣΕ ΑΥΤΟ

TO PARON SXEDIO PROHLUE APO METAFORA TOY YP' ARIUM 69−68/9 SXEDIOY THS METKA

GIA TO PARON SXEDIO DEN EXEI GINEI STATIKOS YPOLOGISMOS SYMFVNA ME TIS ISXYOYSES DIATAJ

| | | | | |
|---|---|---|---|---|
| | | | | |
| | | | | |
| | | | | |
| 3 | 16−4−07 | F.L. | F.L. | ANAUEVRHSH APO DEH |
| 2 | 10−3−05 | I.M. | N.Z. | PROSUHKH PAXOYS RODELAS STIS PARADOXES, ALLAGH ARIUMHSHS AGKYROY |
| 1 | 28−12−04 | I.M. | N.Z. | ALLAGH AGKYRWN, ALLAGH DIATOMWN (1)- (4), (18), (19), (35) &(36), SXEDIASH XIASTI SYNDESMWN, METAKINHSH DIATOMWN (18), (19), (39) & TOMHS α−α, LEPTOMEREIA APOTMHSHS |
| ANAU. | HM/NIA | SYNTAJH | ELEGKOS | PARATHRHSEIS |

MELETHTHS:

ΝΙΚΟΣ Στ. ΖΥΓΟΥΡΗΣ
POLITIKOS MHXANIKOS E.M.P.MSc
PL.HRVVN 4, 16672, BARH
THL. 210−9654556, FAJ. 210−9654637

ΛΙΘΟΣ SYMBOYLOI MHXANIKOI
PL.HRVVN 4, 16672, BARH
THL. 210−9654556, FAJ. 210−9654637

ERGODOTHS: ΔΗΜΟΣΙΑ ΕΠΙΧΕΙΡΗΣΗ ΗΛΕΚΤΡΙΣΜΟΥ Α.Ε.
Δ.Ε.Η. Α.Ε.
DIEYUYNSH NEVN ERGVN METAFORAS (DNEM)

ERGO : METALLIKA IKRIVMATA METAFORAS

TMHMA ERGOY : IKRIVMA TYPOY "ST" | KL : 1:10,1:2.5

HMEROMHNIA : MAR 2004 | AR. SXEDIOY

KVDIKOS ARIUMOS APOUHKHS DEH 310000292 | FF 8531/2

KVDIKOS SXEDIOY MELETHTH : FF−8531.DWG