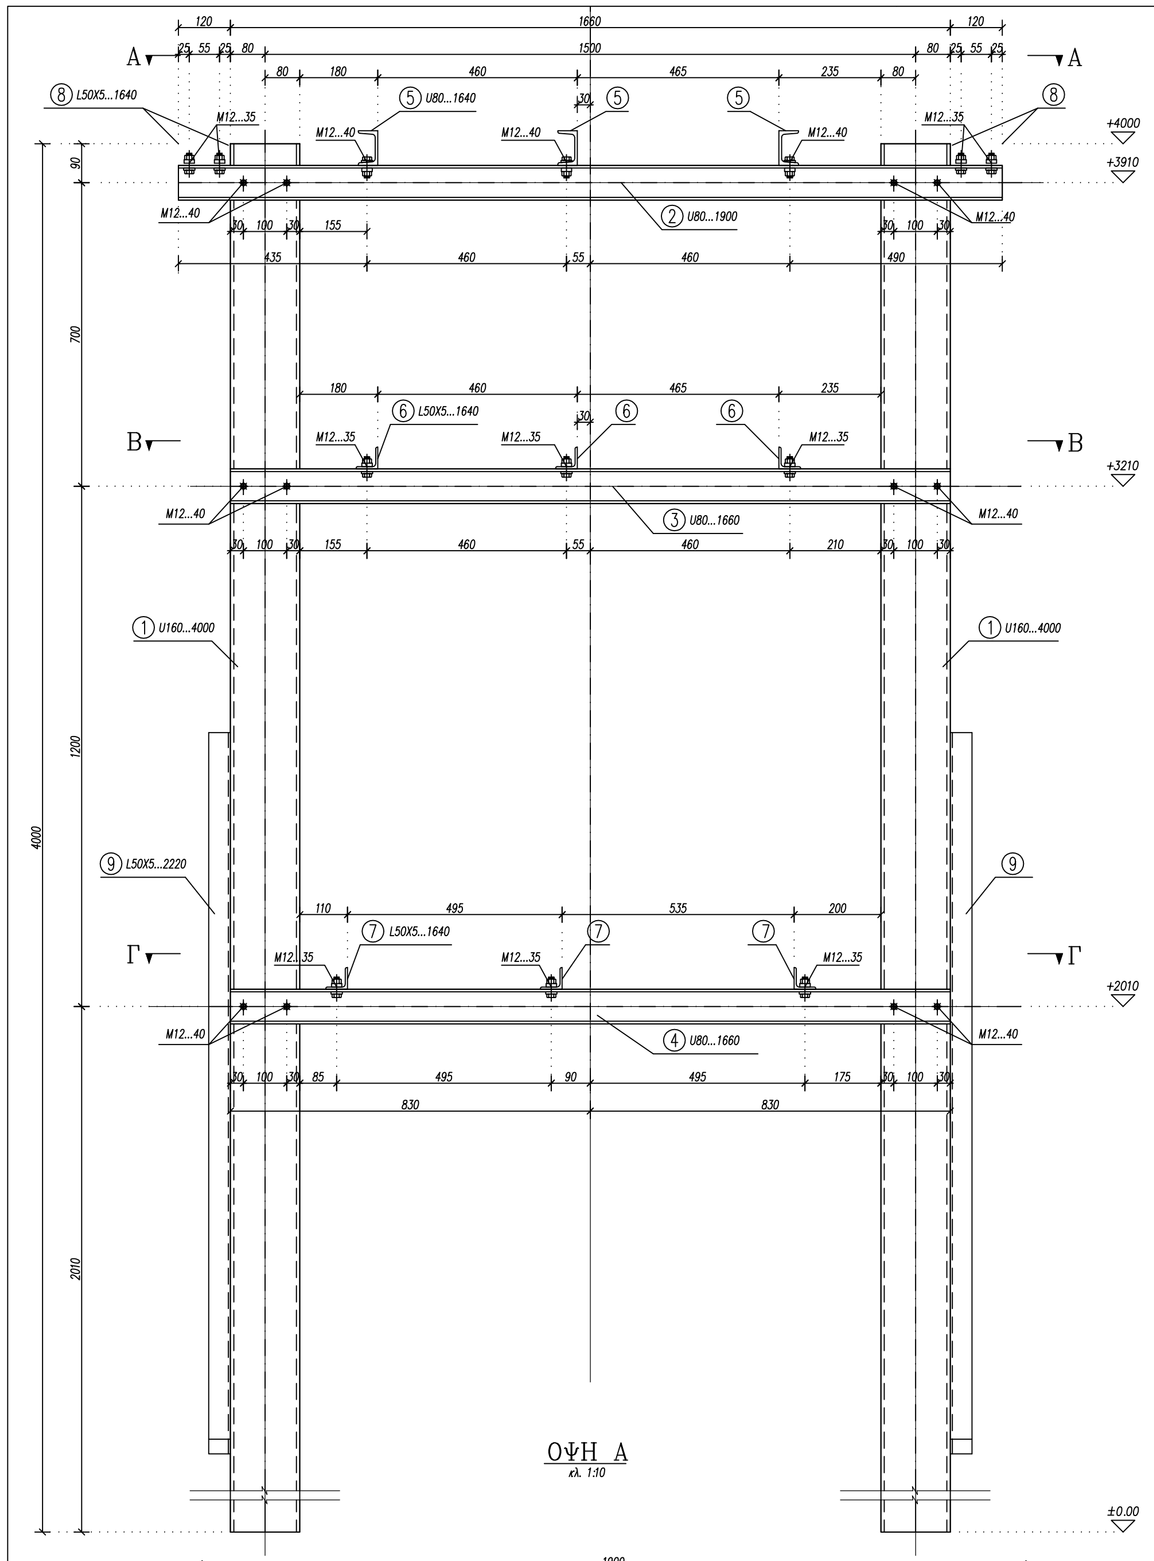

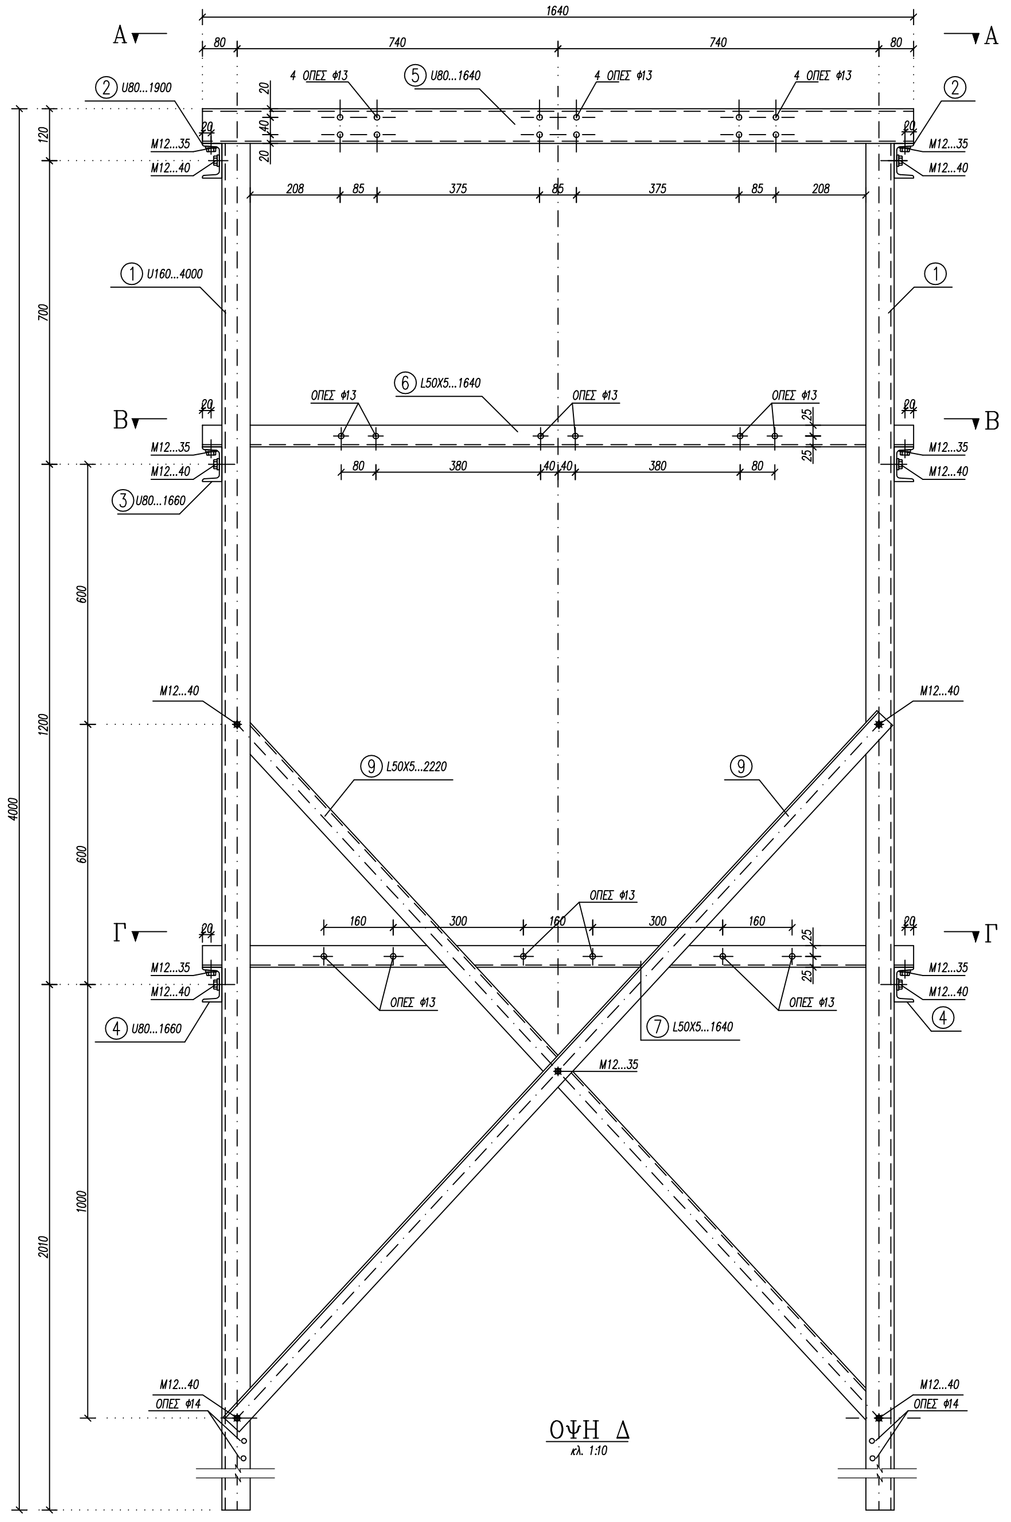

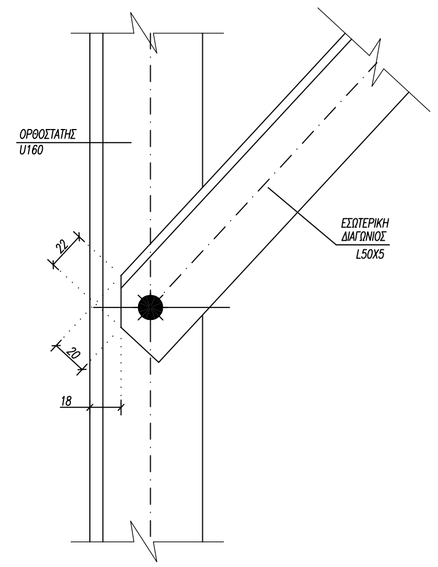

ΛΕΠΤΟΜΕΡΕΙΑ ΑΠΟΤΜΗΣΗΣ ΕΣΩΤΕΡΙΚΗΣ ΔΙΑΓΩΝΙΟΤ
κλ. 1:2.5

ΣΗΜΕΙΩΣΗ

Η ΘΕΜΕΛΙΩΣΗ ΤΟΥ ΙΚΡΙΩΜΑΤΟΣ ΦΑΙΝΕΤΑΙ ΣΤΟ ΣΧΕΔΙΟ 30481

ΠΑΡΑΔΟΧΕΣ - ΚΑΤΑΣΚΕΥΑΣΤΙΚΕΣ ΟΔΗΓΙΕΣ

ΠΟΙΟΤΗΤΑ ΥΛΙΚΟΥ St 37.2 (DIN 17100)
ΟΛΑ ΤΑ ΜΕΛΗ ΘΑ ΕΙΝΑΙ ΕΠΙΨΕΥΔΑΡΓΥΡΩΜΕΝΑ ΣΥΜΦΩΝΑ ΜΕ ΤΟ DIN 50976

ΥΛΙΚΑ ΣΥΝΑΡΜΟΛΟΓΗΣΗΣ (ΚΑΝΟΝΙΣΜΟΙ)

- ΚΟΧΛΙΕΣ ΚΑΤΑ DIN 931 ΠΟΙΟΤΗΤΑΣ 8.8
- ΠΕΡΙΚΟΧΛΙΑ ΚΟΧΛΙΩΝ ΚΑΙ ΑΓΚΥΡΩΣΕΩΝ ΚΑΤΑ DIN 934 (ΣΚΛΗΡΟΤΗΤΑ 8)
- ΠΑΡΑΚΥΚΛΟΙ (ΡΟΔΕΛΕΣ) ΚΑΤΑ DIN 7989 (8mm) ΚΑΙ DIN 434
- ΠΑΡΑΚΥΚΛΟΙ ΑΣΦΑΛΕΙΑΣ ΚΑΤΑ DIN 127 ΤΥΠΟΥ B

ΟΛΑ ΤΑ ΥΛΙΚΑ ΣΥΝΑΡΜΟΛΟΓΗΣΗΣ ΘΑ ΕΙΝΑΙ ΕΠΙΨΕΥΔΑΡΓΥΡΩΜΕΝΑ ΣΥΜΦΩΝΑ ΜΕ ΤΟ DIN 267

ΤΑ ΠΑΡΑΠΑΝΩ ΙΣΧΥΟΥΝ ΓΙΑ ΟΛΑ ΤΑ ΤΜΗΜΑΤΑ ΠΟΥ ΦΑΙΝΟΝΤΑΙ ΣΤΟ ΣΧΕΔΙΟ
ΕΚΤΟΣ ΕΑΝ ΑΝΑΓΡΑΦΕΤΑΙ ΔΙΑΦΟΡΕΤΙΚΑ ΠΑΝΩ ΣΕ ΑΥΤΟ

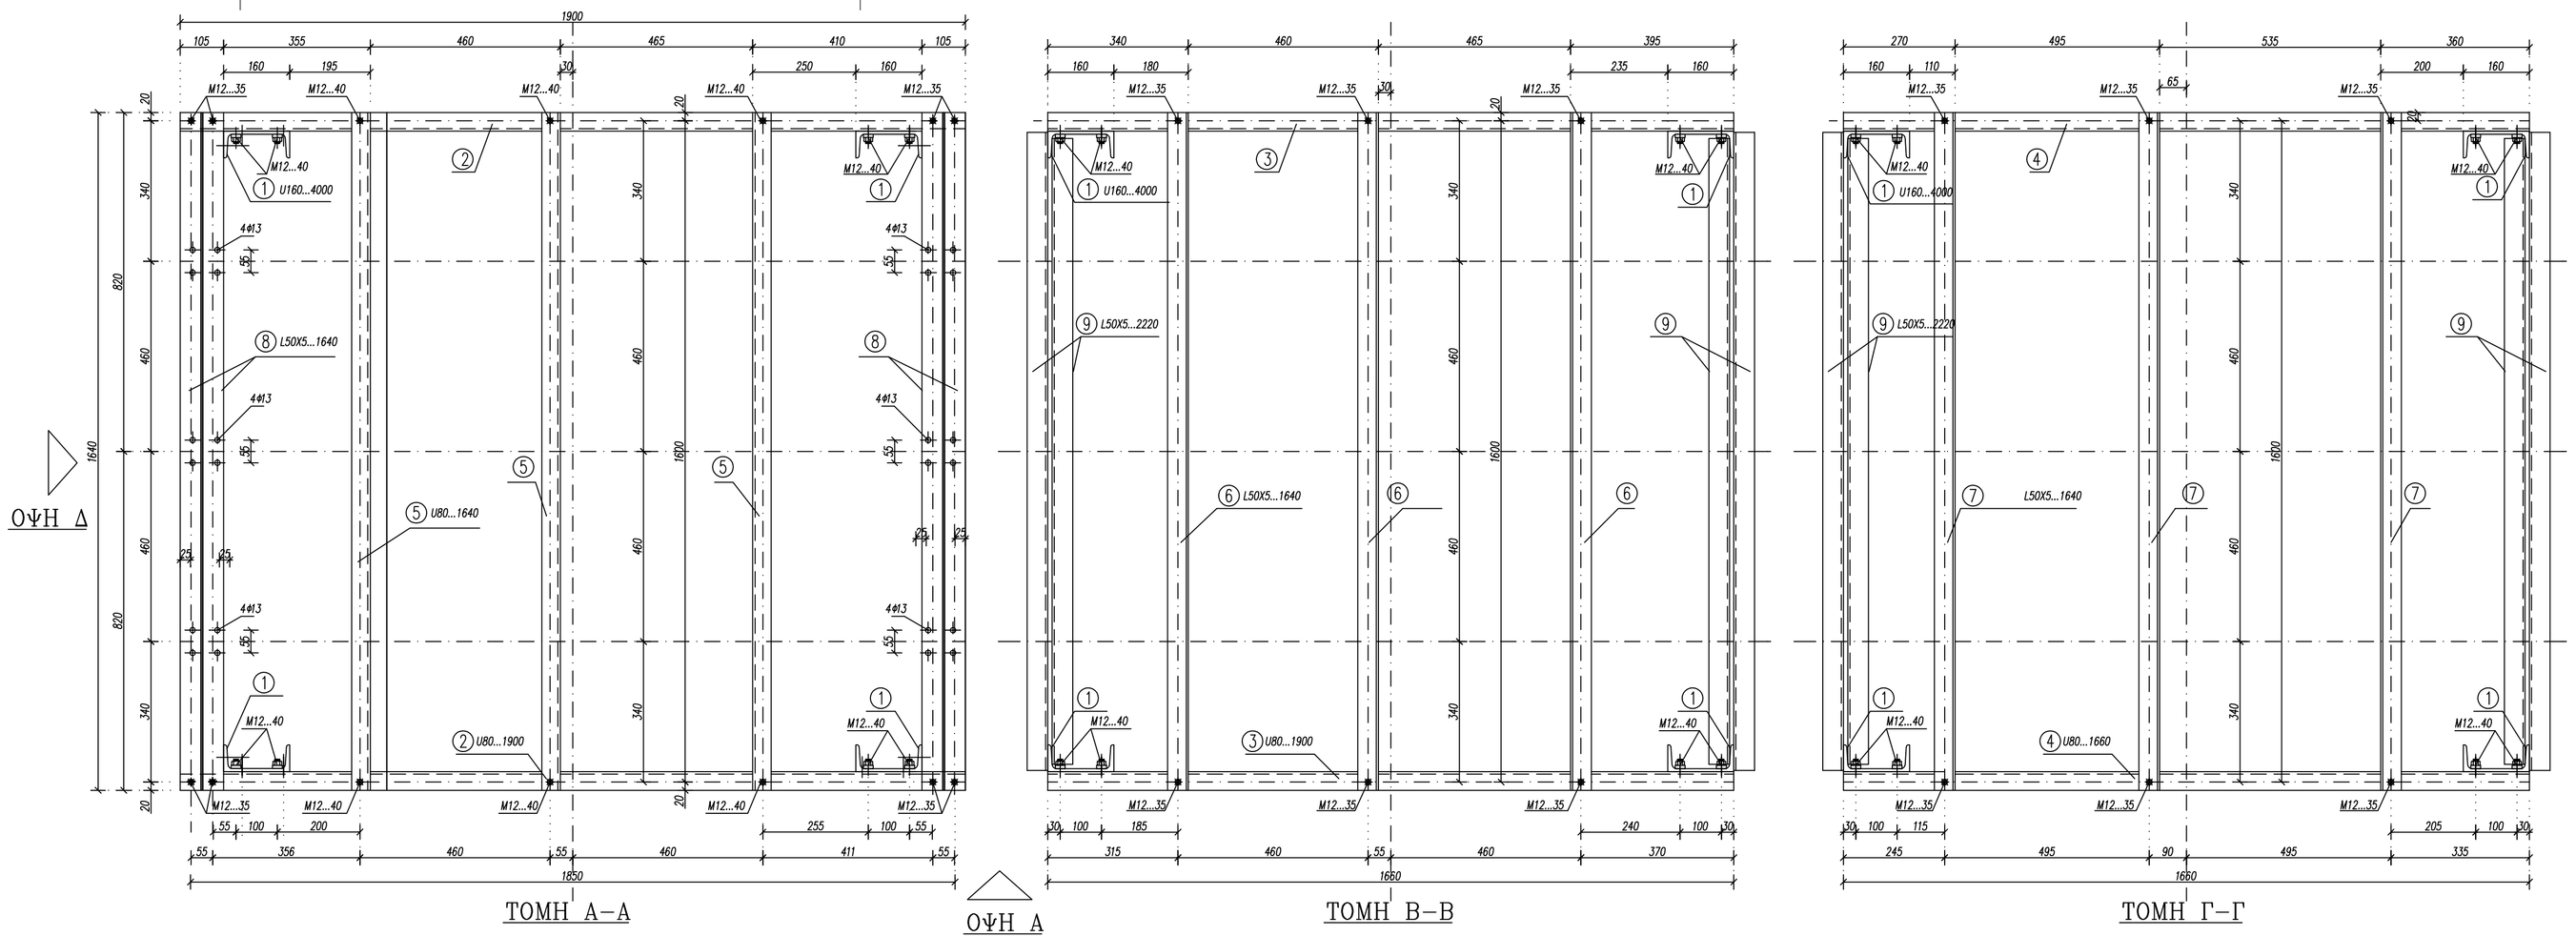

TO PARON SXEDIO PROHLUE APO METAFORA TOY YP' ARIUM 37603/1,2,3,4 SXEDIOY THS DEH

GIA TO PARON SXEDIO DEN EXEI GINEI STATIKOS YPOLOGISMOS SYMFVNA ME TIS ISXYOYSES DIATAJ

3	16-4-07	F.L.	F.L.	ANAUEVRHSH APO DEH
2	10-3-05	I.M.	N.Z.	PROSUHKH PAXOYS RODELAS STIS PARADOXES
1	29-12-04	I.M.	N.Z.	ALLAGH UESHS DIATOMVN (5), (6), (7)
ANAU.	HM/NIA	SYNTAJH	ELEGKOS	PARATHRHSEIS

MELETHTHS:

ΝΙΚΟΣ Στ. ΖΥΓΟΥΡΗΣ
POLITIKOS MHXANIKOS E.M.P.MSc
PL.HRVVN 4, 16672, BARH
THL. 210-9654556, FAX. 210-9654637

ΛΙΘΟΣ SYMBOYLOI MHXANIKOI
PL.HRVVN 4, 16672, BARH
THL. 210-9654556, FAX. 210-9654637

ERGODOTHS: ΔΗΜΟΣΙΑ ΕΠΙΧΕΙΡΗΣΗ ΗΛΕΚΤΡΙΣΜΟΥ Α.Ε.
Δ.Ε.Η. Α.Ε.
DIEYUYNSH NEVN ERGVN METAFORAS (DNEM)

ERGO : METALLIKA IKRIVMATA METAFORAS

TMHMA ERGOY : IKRIVMA TYPOY "AKP" — KL : 1:10

HMEROMHNIA : MAR 2004 — AR. SXEDIOY 37603

KVDIKOS ARIUMOS APOUHKHS DEH 310002173

KVDIKOS SXEDIOY MELETHTH : 37603.DWG