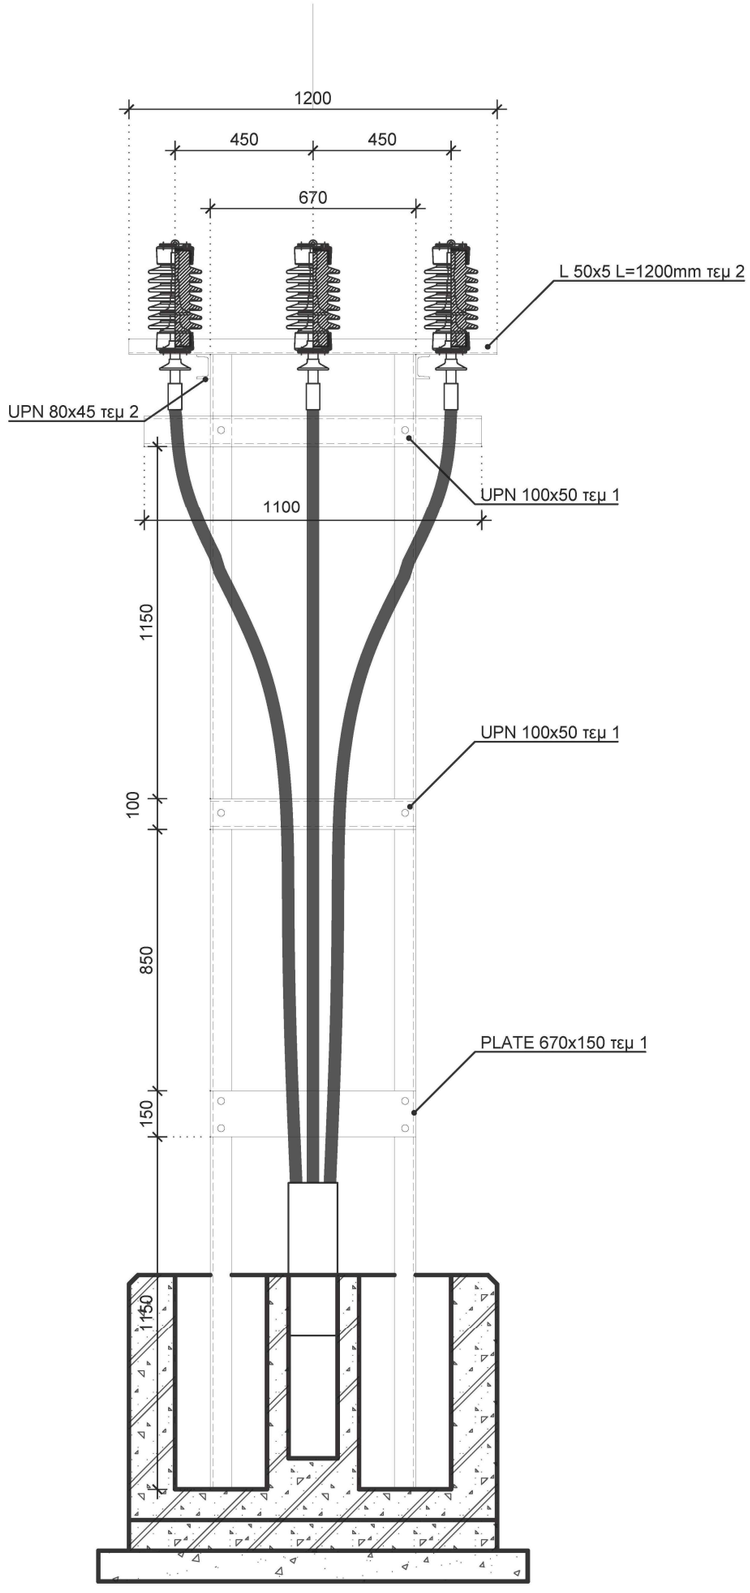
1200
450
450
670
L 50x5 L=1200mm τεμ 2
UPN 80x45 τεμ 2
UPN 100x50 τεμ 1
1100
1150
UPN 100x50 τεμ 1
100
850
PLATE 670x150 τεμ 1
150
1150

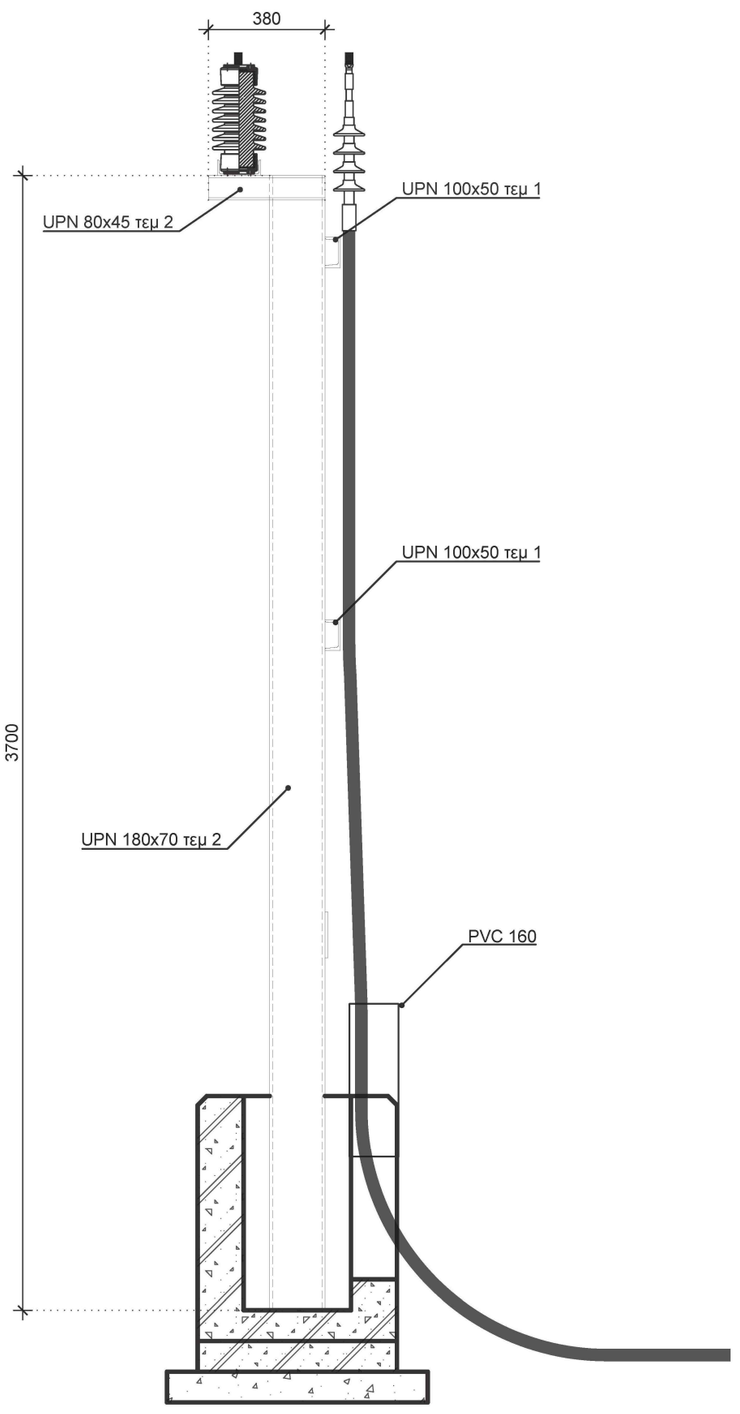
380
UPN 80x45 τεμ 2
UPN 100x50 τεμ 1
UPN 100x50 τεμ 1
3700
UPN 180x70 τεμ 2
PVC 160