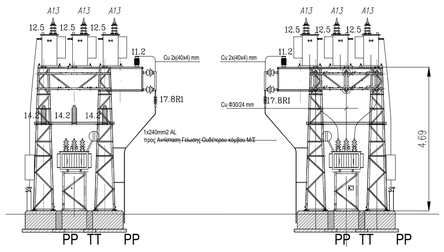

ΟΨΗ Β3-Β3

ΟΨΗ Β2-Β2

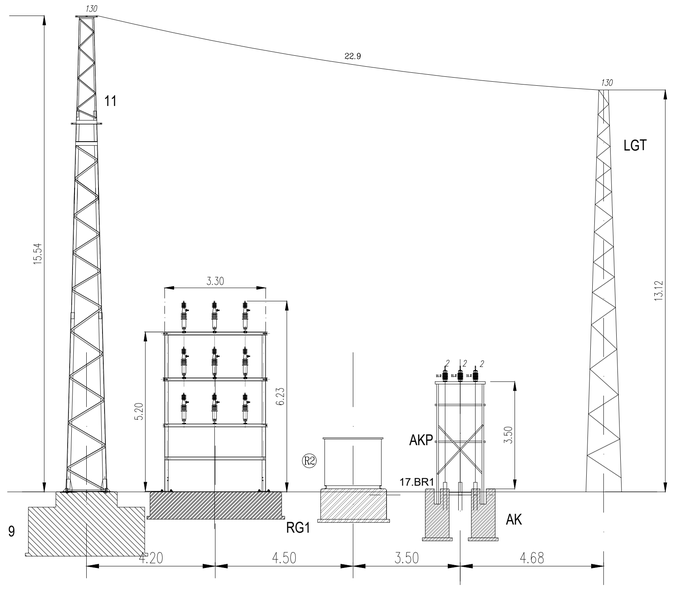

ΟΨΗ Β1-Β1

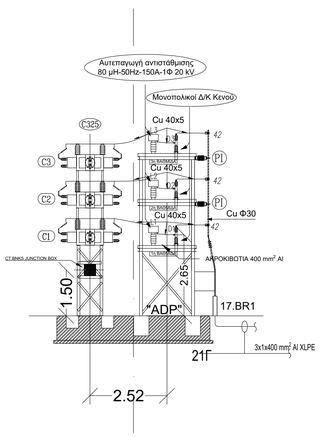

ΟΨΗ Β-Β

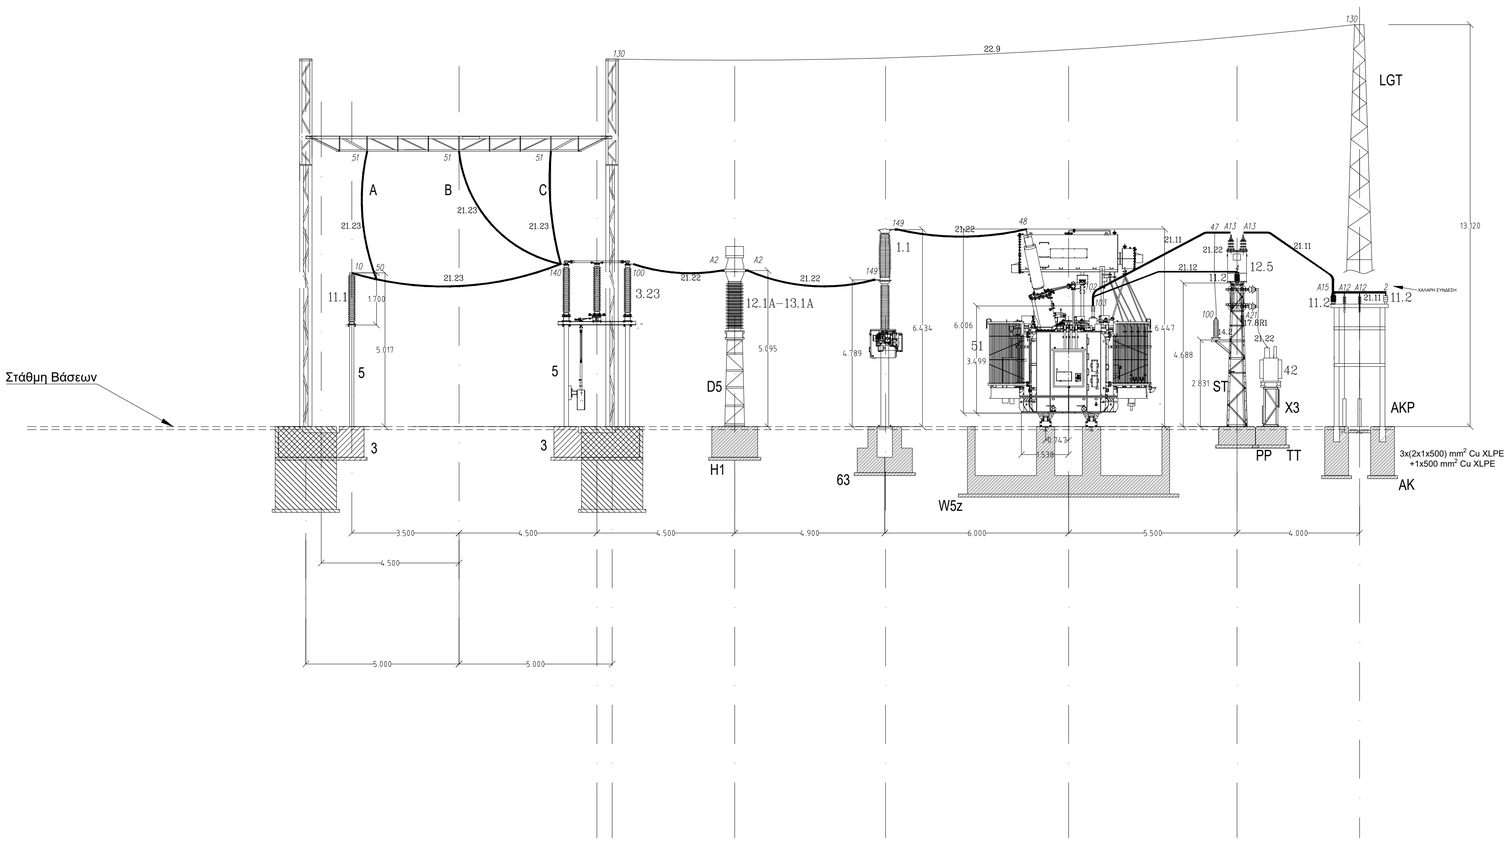

ΤΟΜΗ Α-Α

ΥΠΟΜΝΗΜΑ

ΕΙΔΟΣ	ΠΕΡΙΓΡΑΦΗ
51	ΜΣ ΙΣΧΥΟΣ 40/50MVA 150/21KV (ΜΣ No2)
1.1	ΑΔ 150KV SF6 3Π 2000A (P35)
11.1	ΜΟΝΟΠΤΗΡΑΣ ΣΤΗΡΙΞΕΩΣ 150 kV
12.1A–13.1A	ΜΣ ΜΕΤΡΗΣΕΩΝ ΣΥΝΔΥΑΣΜΕΝΟΥ ΤΥΠΟΥ 150 kV
3.23	ΑΣ 170kV 3Π ΔΙΠΛΗΣ ΔΙΑΚΟΠΗΣ HK
12.5	ΜΣ ΕΓΧΥΣΕΩΣ 20kV
14.2	ΑΛΕΞΙΚΕΡΑΥΝΟ 20kV ΟΞΕΙΔΩΝ ΜΕΤΑΛΛΟΥ
11.2	ΜΟΝΟΠΤΗΡΑΣ ΣΤΗΡΙΞΕΩΣ ΖΥΓΩΝ 20KV
42	ΜΣ ΕΣΩΤΕΡΙΚΗΣ ΥΠΗΡΕΣΙΑΣ 20kV/380V, 150KVA
R2	ΑΝΤΙΣΤΑΣΗ ΓΕΙΩΣΗΣ ΟΥΔ. ΚΟΜΒΟΥ ΜΣ 20KV 1000A 12Ω
17.BR1	ΑΡΡΟΙΚΙΒΟΤΙΟ 20KV 1x240mm²
17.BR2	ΑΡΡΟΙΚΙΒΟΤΙΟ 20KV 1x500mm²
17.7R	ΚΑΛΩΔΙΟ 20KV 240mm²
17.BR1	ΠΛΑΣΤΙΚΟΣ ΣΩΛΗΝΑΣ Φ100 ΓΙΑ ΚΑΛΩΔΙΟ 240mm²
21.11	ΣΩΛΗΝΑΣ ΧΑΛΚΟΥ Φ60 ΤΟΝ 6m
21.12	ΣΩΛΗΝΑΣ ΧΑΛΚΟΥ Φ30 ΤΟΝ 6m
21.22	ΑΓΩΓΟΣ ΧΑΛΚΟΥ 240 mm²
22.9	ΑΓΩΓΟΣ ΠΡΟΣΤΑΣΙΑΣ ΓΗΣ Φ 3/8"
ST	ΙΚΡΙΩΜΑ ΣΤΗΡΙΞΕΩΣ ΜΣ ΕΓΧΥΣΕΩΣ & ΑΛΕΞΙΚΕΡΑΥΝΟΥ 20kV
D5	ΙΚΡΙΩΜΑ ΣΤΗΡΙΞΕΩΣ ΜΣ ΜΕΤΡΗΣΕΩΝ ΣΥΝΔΥΑΣΜΕΝΟΥ ΤΥΠΟΥ 150 kV
5	ΙΚΡΙΩΜΑ ΣΤΗΡΙΞΕΩΣ ΑΣ 150kV
AKP	ΙΚΡΙΩΜΑ ΣΤΗΡΙΞΕΩΣ ΜΟΝΟΠΟΛΙΚΟΥ ΔΙΑΚΟΠΤΗ ΣΥΝΔΥΑΣΜΕΝΟΥ ΤΥΠΟΥ 150 kV
X3	ΙΚΡΙΩΜΑ ΒΟΗΘΗΤΙΚΟΥ ΜΣ ΥΠΗΡΕΣΙΑΣ
11	ΙΣΤΟΣ ΑΝΤΙΚΕΡΑΥΝΙΚΗΣ ΠΡΟΣΤΑΣΙΑΣ
2	ΧΑΛΚΙΝΟΣ ΣΥΝΔΕΣΜΟΣ ΣΤΗΡΙΞΗΣ ΓΙΑ ΣΩΛΗΝΑ Φ60
4	ΧΑΛΚΙΝΟΣ ΣΥΝΔΕΣΜΟΣ ΣΤΗΡΙΞΗΣ ΓΙΑ ΣΩΛΗΝΑ Φ30
42	ΣΥΝΔΕΣΜΟΙ Τ Φ30x30x30 mm²
47	ΣΥΝΔΕΣΜΟΙ Τ Φ60xΦ30x240 mm²
48	ΣΥΝΔΕΣΜΟΙ Τ ΑΠΟ Φ30 ΣΕ ΑΓΩΓΟ ΧΑΛΚΟΥ 240 mm²
52	ΣΥΝΔΕΣΜΟΙ Τ 400x240 mm²
50	ΣΥΝΔΕΣΜΟΙ Τ 240x240?mm
100	ΣΥΝΔΕΣΜΟΙ 240 mm ΜΕ ΠΛΑΚΑ 50x70 ΕΥΘΕΙΣ
102	ΣΥΝΔΕΣΜΟΙ 60Β ΜΕ ΠΛΑΚΑ 50x70 ΕΥΚΑΜΠΤΟΙ
103	ΣΥΝΔΕΣΜΟΙ Φ30 ΜΕ ΠΛΑΚΑ 50x70 ΕΥΚΑΜΠΤΟΙ
149	ΣΥΝΔΕΣΜΟΙ 240mm ΜΕ ΠΛΑΚΑ 100x100

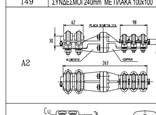

ΔΙΜΕΤΑΛΛΙΚΟΣ ΕΥΘΗΣ ΣΥΝΔΕΣΜΟΣ ΓΙΑ ΑΓΩΓΟ CU 240 mm² ΣΕ ΣΩΛΗΝΑ AL Φ30

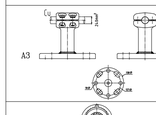

ΧΑΛΚΙΝΟΣ ΣΥΝΔΕΣΜΟΣ Τ ΣΤΗΡΙΞΗΣ ΓΙΑ ΚΑΛΩΔΙΟ 240mm²

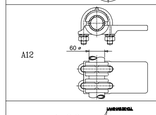

ΧΑΛΚΙΝΟΣ ΣΥΝΔΕΣΜΟΣ Τ ΓΙΑ ΣΩΛΗΝΕΣ Φ60 ΣΕ ΠΛΑΚΑ

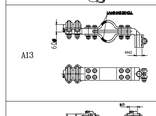

Monometallic (Cu) connector with guide screwed stud to tube

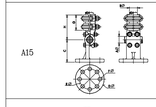

ΧΑΛΚΙΝΟΣ ΣΥΝΔΕΣΜΟΣ Τ ΓΙΑ ΣΩΛΗΝΕΣ Φ60 ΣΕ ΜΟΝΩΤΗΡΕΣ ΣΤΗΡΙΞΗΣ

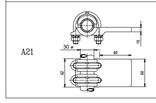

ΧΑΛΚΙΝΟΣ ΣΥΝΔΕΣΜΟΣ Τ ΓΙΑ ΣΩΛΗΝΑ Φ30 ΣΕ ΠΛΑΚΑ

ΜΕΛΕΤΗΤΗΣ :
ENGINEER :

PROTASIS engineering & consulting

59B I. Apostolopoulou Str, 152 31 Chalandri, Greece
Tel.: (+30) 210 956 1154
e-mail: info@protasis.net.gr

ΕΡΓΟ :
PROJECT :

Υ/Σ Αγιας Λάρισας
Δήμος Λαρισαίων , Νομός Λάρισας
Προσθήκη Μ/Σ No.2

ΕΓΓΡΑΦΟ :
DOCUMENT:

ΤΟΜΕΣ ΗΜ

ΑΡ. ΕΓΓΡ. ΚΥΡΙΟΥ ΕΡΓΟΥ :
OWNER'S DOC. Nr:

-

ΑΡ. ΕΓΓΡ. ΑΝΑΔΟΧΟΥ ΕΡΓΟΥ :
CONTRACTOR'S DOC. Nr:

-

ΑΡ. ΕΓΓΡ. ΜΕΛΕΤΗΤΗ ΕΡΓΟΥ :
ENGINEER'S DOC. Nr:

ST-035-EM-OD-VW-SEC-02

ΕΚΔ. ISSUE	DMS ID	ΗΜΝΙΑ DATE	ΠΕΡΙΓΡΑΦΗ DESCRIPTION	ΣΧΕΔΙΑΣΤΗΚΕ EDITED BY	ΕΛΕΓΧΘΗΚΕ CHECKED BY	ΕΓΚΡΙΘΗΚΕ APPROVED BY
1	IFA	28/04/25	FOR APPROVAL	F.KARAMOUNTZOU	D.SPATHIS	A.GORITSA
0	IFA	25/02/25	FOR APPROVAL	F.KARAMOUNTZOU	D.SPATHIS	A.GORITSA

ΣΗΜΕΙΩΣΕΙΣ :
NOTES :

DMS IDENTIFIER DEFINITION	ΜΕΓ. ΦΥΛΛΟΥ DIN SIZE	ΚΛΙΜΑΚΑ SCALE	ΑΡ. ΣΥΜΒΑΣΗΣ ΜΕΛΕΤΗΤΗ ENGINEER'S CONTRACT NO.
IFI: ISSUED FOR INFORMATION IFA: ISSUED FOR APPROVAL IFC: ISSUED FOR CONSTRUCTION AB: AS-BUILT			-

This drawing is an intellectual property of PROTASIS S.A. It should not be copied, distributed to third parties or in any way used to produce the drawn object, without written authorization.