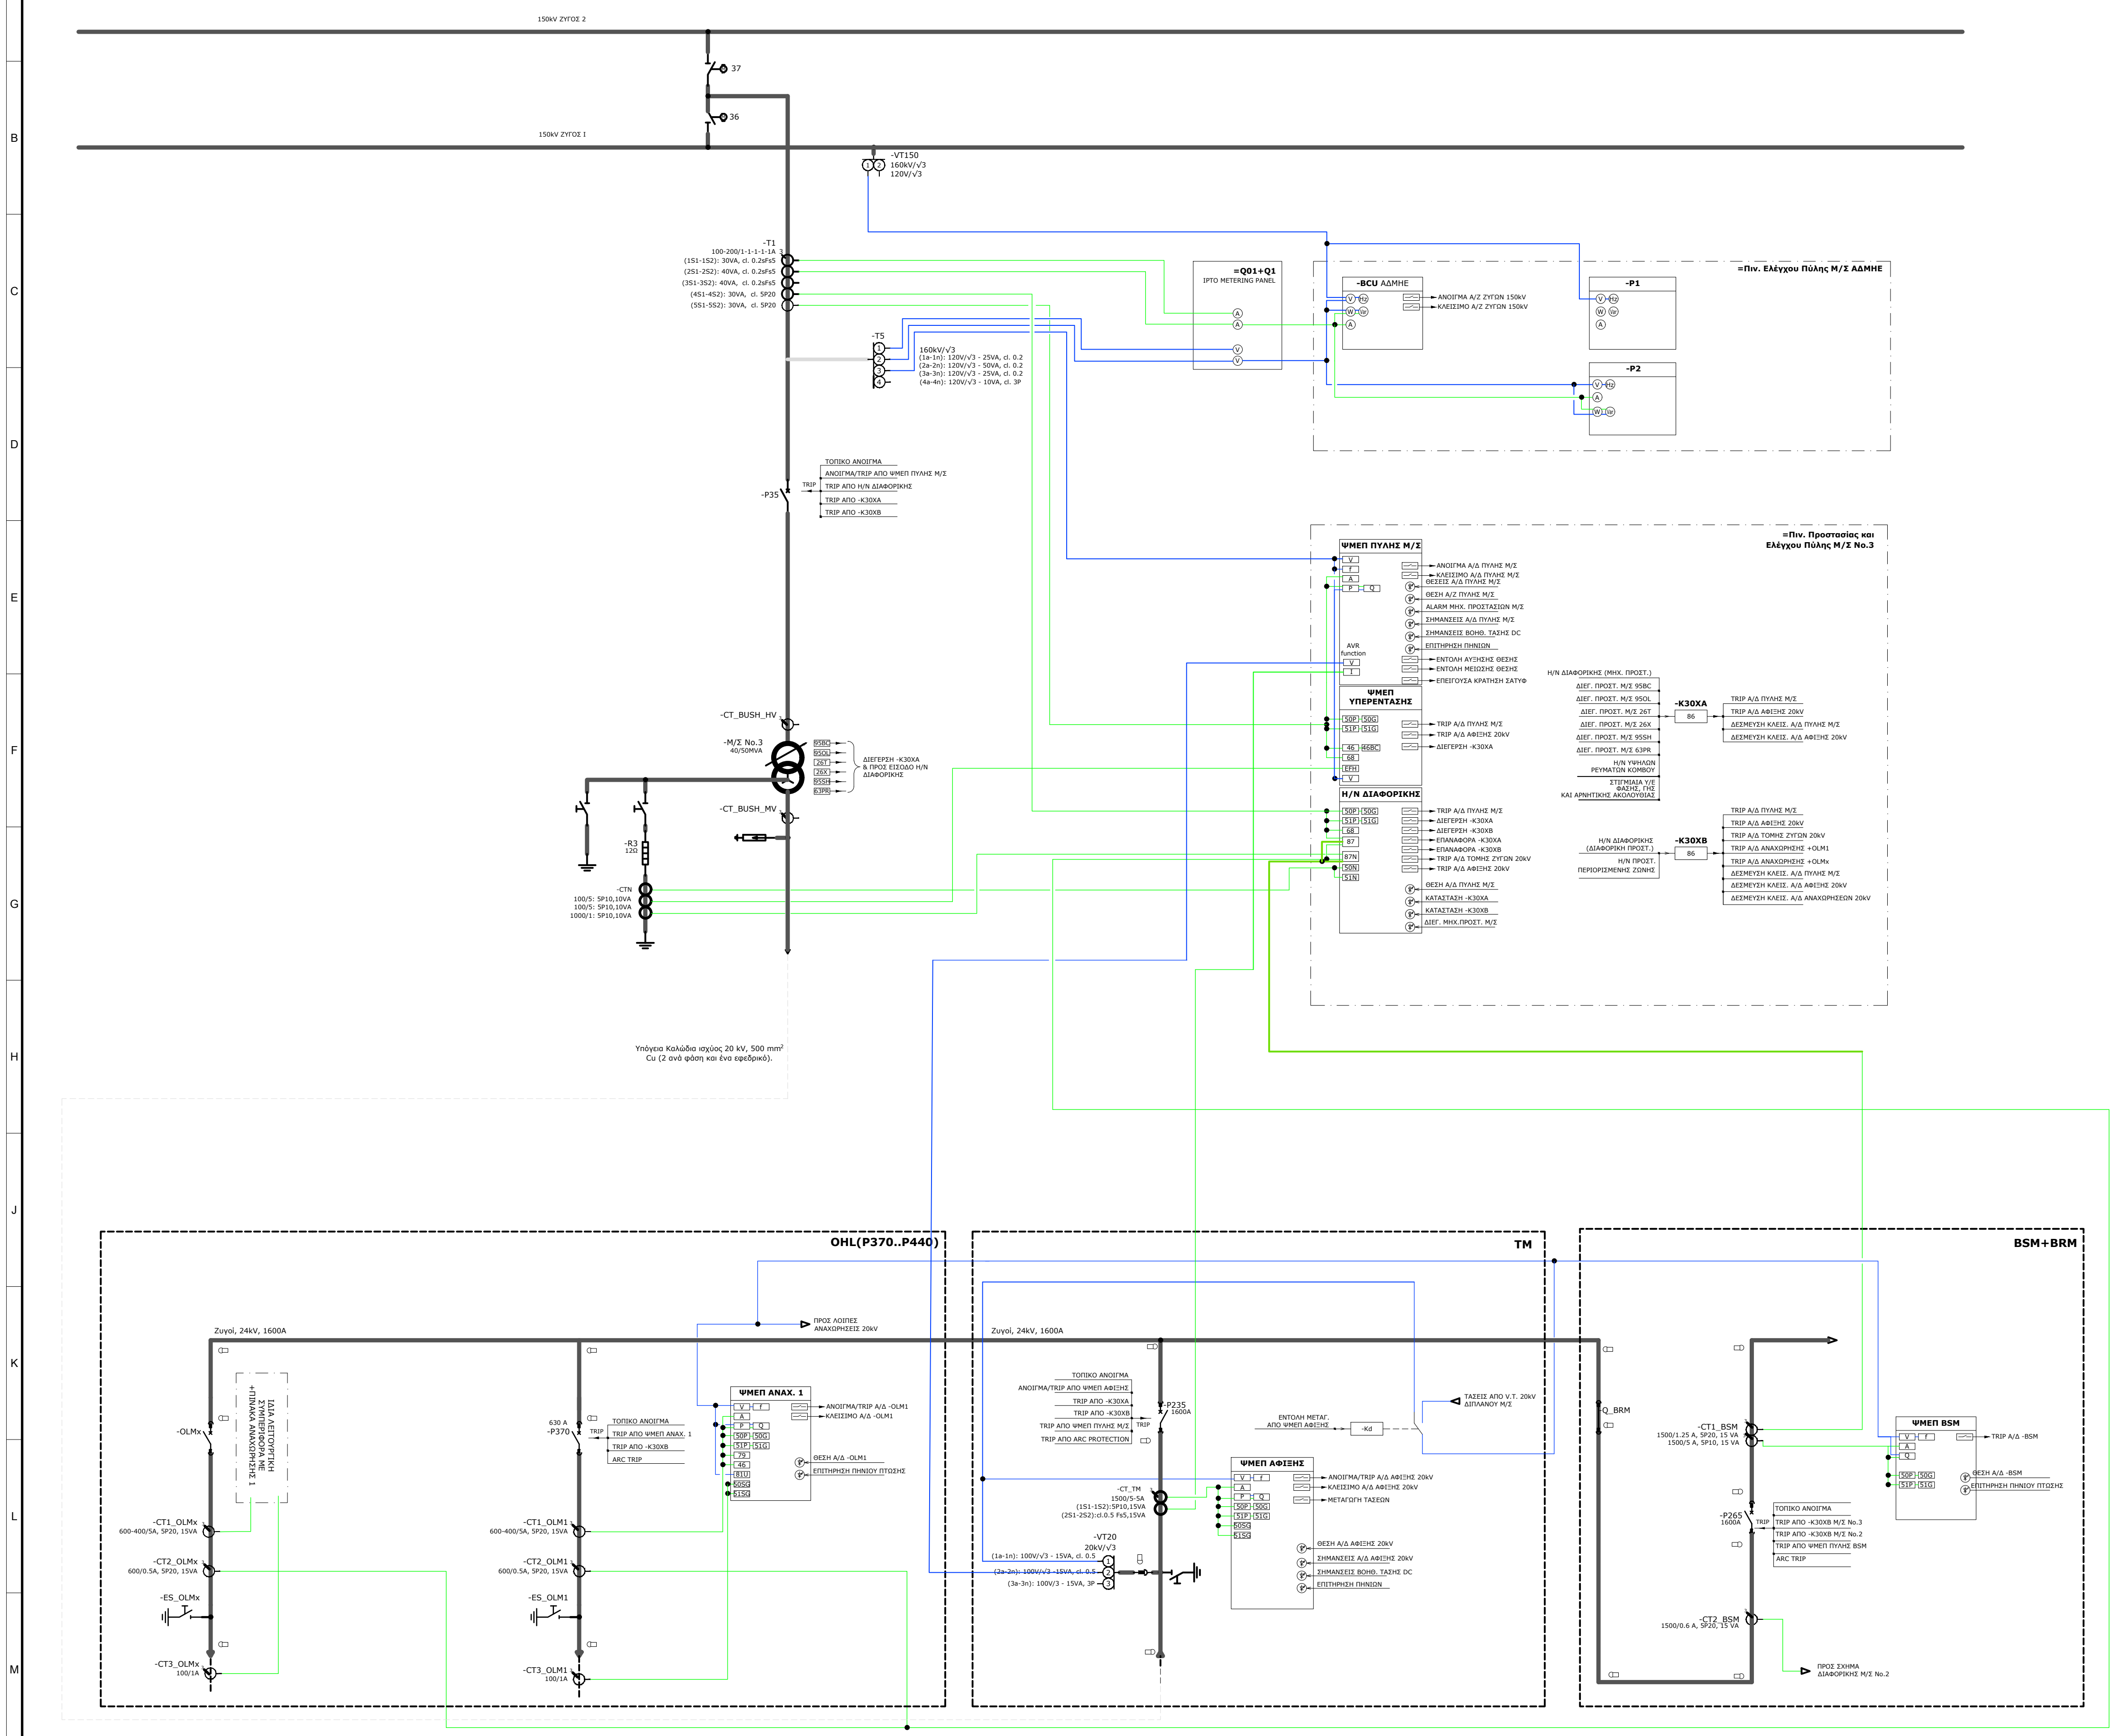


ΣΥΜΒΟΛΟ	ΕΠΕΞΗΓΗΣΗ
	ΧΕΙΡΟΚΙΝΗΤΟΣ ΑΠΟΖΕΥΚΤΗΣ
	ΗΛΕΚΤΡΟΚΙΝΗΤΟΣ ΑΠΟΖΕΥΚΤΗΣ
	ΑΥΤΟΜΑΤΟΣ ΔΙΑΚΟΠΤΗΣ ΙΣΧΥΟΣ (CB)
	ΑΛΕΞΙΚΕΡΑΥΝΟ
	ΑΝΤΙΣΤΑΣΗ ΓΕΙΩΣΗΣ ΜΕΤΑΣΧΗΜΑΤΙΣΤΗ ΙΣΧΥΟΣ
	ΜΕΤΑΣΧΗΜΑΤΙΣΤΗΣ ΤΑΣΕΩΝ (VT)
	ΜΕΤΑΣΧΗΜΑΤΙΣΤΗΣ ΕΝΤΑΣΕΩΝ (CT)
	ΜΗΧΑΝΙΚΗ 'Η ΗΛΕΚΤΡΙΚΗ ΜΑΝΔΑΛΩΣΗ (ΤΑ ΒΕΛΗ ΔΕΙΧΝΟΥΝ ΠΡΟΣ ΤΑ ΣΤΟΙΧΕΙΑ ΠΟΥ ΔΕΣΜΕΥΟΝΤΑΙ)
	ΨΗΦΙΑΚΗ ΕΙΣΟΔΟΣ
	ΨΗΦΙΑΚΗ ΕΞΟΔΟΣ
V f A P Q	ΜΕΤΡΗΤΙΚΑ ΣΤΟΙΧΕΙΑ
26T 26X	ΣΤΟΙΧΕΙΟ ΥΠΕΡΘΕΡΜΑΝΣΗΣ ΛΑΔΙΟΥ / ΤΥΛΙΓΜΑΤΟΣ
27	ΣΤΟΙΧΕΙΟ ΥΠΟΤΑΣΕΩΣ
59	ΣΤΟΙΧΕΙΟ ΥΠΕΡΤΑΣΕΩΣ
50P 50G 50N	ΣΤΟΙΧΕΙΟ ΥΠΕΡΕΝΤΑΣΕΩΣ ΦΑΣΗΣ (P) / ΓΗΣ (G) / ΟΥΔΕΤΕΡΟΥ (N) ΣΤΑΘΕΡΟΥ 'Η ΣΤΙΓΜΑΙΟΥ ΧΡΟΝΟΥ
51P 51G 51N	ΣΤΟΙΧΕΙΟ ΥΠΕΡΕΝΤΑΣΕΩΣ ΦΑΣΗΣ (P) / ΓΗΣ (G) / ΟΥΔΕΤΕΡΟΥ (N) ΑΝΤΙΣΤΡΟΦΟΥ ΧΡΟΝΟΥ
50SG	ΣΤΟΙΧΕΙΟ ΑΣΘΕΝΟΥΣ ΡΕΥΜΑΤΟΣ ΓΗΣ ΣΤΑΘΕΡΟΥ 'Η ΣΤΙΓΜΙΑΙΟΥ ΧΡΟΝΟΥ
51SG	ΣΤΟΙΧΕΙΟ ΑΣΘΕΝΟΥΣ ΡΕΥΜΑΤΟΣ ΓΗΣ ΑΝΤΙΣΤΡΟΦΟΥ ΧΡΟΝΟΥ
50_1 50_2 50_3 51_1 51_2 51_3	ΣΤΟΙΧΕΙΟ ΥΠΕΡΕΝΤΑΣΕΩΣ ΣΤΑΘΕΡΟΥ/ΑΝΤΙΣΤΡΟΦΟΥ ΧΡΟΝΟΥ ΜΕ ΒΑΣΗ ΤΟ ΡΕΥΜΑ ΦΑΣΗΣ Α / Β / C
46	ΣΤΟΙΧΕΙΟ ΥΠΕΡΕΝΤΑΣΕΩΣ ΑΡΝΗΤΙΚΗΣ ΑΚΟΛΟΥΘΙΑΣ ΣΤΑΘΕΡΟΥ 'Η ΣΤΙΓΜΙΑΙΟΥ ΧΡΟΝΟΥ
63PR	ΣΤΟΙΧΕΙΟ ΑΝΑΚΟΥΦΙΣΤΙΚΗΣ ΒΑΛΒΙΔΑΣ ΜΕΤΑΣΧΗΜΑΤΙΣΤΗ ΙΣΧΥΟΣ
87	ΣΤΟΙΧΕΙΟ ΔΙΑΦΟΡΙΚΗΣ ΠΡΟΣΤΑΣΙΑΣ
68	ΣΤΟΙΧΕΙΟ ΑΝΑΣΤΟΛΗΣ ΛΕΙΤΟΥΡΓΙΑΣ ΠΡΟΣΤΑΣΙΑΣ ΛΟΓΩ ΥΠΑΡΞΗΣ ΑΡΜΟΝΙΚΩΝ (ΗΛΕΚΤΡΙΣΗ ΜΕΤΑΣΧΗΜΑΤΙΣΤΗ ΙΣΧΥΟΣ)
79	ΣΤΟΙΧΕΙΟ ΑΥΤΟΜΑΤΗΣ ΕΠΑΝΑΦΟΡΑΣ ΔΙΑΚΟΠΤΗ ΙΣΧΥΟΣ
86	ΔΙΣΤΑΘΗΣ ΗΛΕΚΤΡΟΝΟΜΟΣ (LOCKOUT)
95BC 95OL	ΣΤΟΙΧΕΙΟ BUCHHOLZ ΜΕΤΑΣΧΗΜΑΤΙΣΤΗ ΙΣΧΥΟΣ / Σ.Α.Τ.Υ.Φ.
95SH	ΣΤΟΙΧΕΙΟ ΔΙΑΣΠΕΝΟΥ ΔΙΑΦΡΑΓΜΑΤΟΣ ΜΕΤΑΣΧΗΜΑΤΙΣΤΗ ΙΣΧΥΟΣ
-Kd	Η/Ν ΜΕΤΑΓΩΓΗΣ ΜΕΤΑΞΥ Μ/Σ ΤΑΣΗΣ ΖΥΓΟΥ Ι & ΖΥΓΟΥ ΙΙ
46BC	ΣΤΟΙΧΕΙΟ ΠΡΟΣΤΑΣΙΑΣ ΕΝΑΝΤΙ ΚΟΜΜΕΝΟΥ ΑΓΩΓΟΥ
EFH	ΣΤΟΙΧΕΙΟ ΠΡΟΣΤΑΣΙΑΣ ΕΝΑΝΤΙ ΥΨΗΛΩΝ ΡΕΥΜΑΤΩΝ ΚΟΜΒΟΥ

ΜΕΛΕΤΗΤΗΣ :
ENGINEER :
PROTASIS engineering & consulting
59B I. Apostolopoulou Str, 152 31 Chalandri, Greece
Tel.: (+30) 210 956 1154
e-mail: info@protasis.net.gr

ΕΡΓΟ :
PROJECT :

Υ/Σ ΚΑΛΛΙΣΤΗΡΙ
Δήμος Ασπρόπυργος, Νομός Αττικής
Προσθήκη Μ/Σ No.3

ΕΓΓΡΑΦΟ :
DOCUMENT: ΜΟΝΟΓΡΑΜΜΙΚΟ ΔΙΑΓΡΑΜΜΑ ΠΡΟΣΤΑΣΙΩΝ

ΑΡ. ΕΓΓΡ. ΚΥΡΙΟΥ ΕΡΓΟΥ :
OWNER'S DOC. Nr: -

ΑΡ. ΕΓΓΡ. ΑΝΑΔΟΧΟΥ ΕΡΓΟΥ :
CONTRACTOR'S DOC. Nr: -

ΑΡ. ΕΓΓΡ. ΜΕΛΕΤΗΤΗ ΕΡΓΟΥ :
ENGINEER'S DOC. Nr: ST-035-SLD-PR-01

ΕΚΔ. ISSUE	DMS ID	ΗΜ/ΝΙΑ DATE	ΠΕΡΙΓΡΑΦΗ DESCRIPTION	ΣΧΕΔΙΑΣΤΗΚΕ EDITED BY	ΕΛΕΓΧΘΗΚΕ CHECKED BY	ΕΓΚΡΙΘΗΚΕ APPROVED BY
2	IFA	03/06/25	REVISION 2 BASED ON COMMENTS FROM HEDNO	N. NTAVARINOS	D.SPATHIS	A. GKORITSAS
1	IFA	23/04/25	REVISION BASED ON COMMENTS FROM HEDNO	N. NTAVARINOS	D.SPATHIS	A. GKORITSAS
0	IFA	22/01/25	FOR APPROVAL	N. NTAVARINOS	D.SPATHIS	A. GKORITSAS

ΣΗΜΕΙΩΣΕΙΣ :
NOTES :

DMS IDENTIFIER DEFINITION	ΜΕΓ. ΦΥΛΛΟΥ DIN SIZE	ΚΛΙΜΑΚΑ SCALE	ΑΡ. ΣΥΜΒΑΣΗΣ ΜΕΛΕΤΗΤΗ ENGINEER'S CONTRACT NO.
IFI: ISSUED FOR INFORMATION IFA: ISSUED FOR APPROVAL IFC: ISSUED FOR CONSTRUCTION AB: AS-BUILT			-

This drawing is an intellectual property of PROTASIS S.A. It should not be copied, distributed to third parties or in any way used to produce the drawn object, without written authorization.