


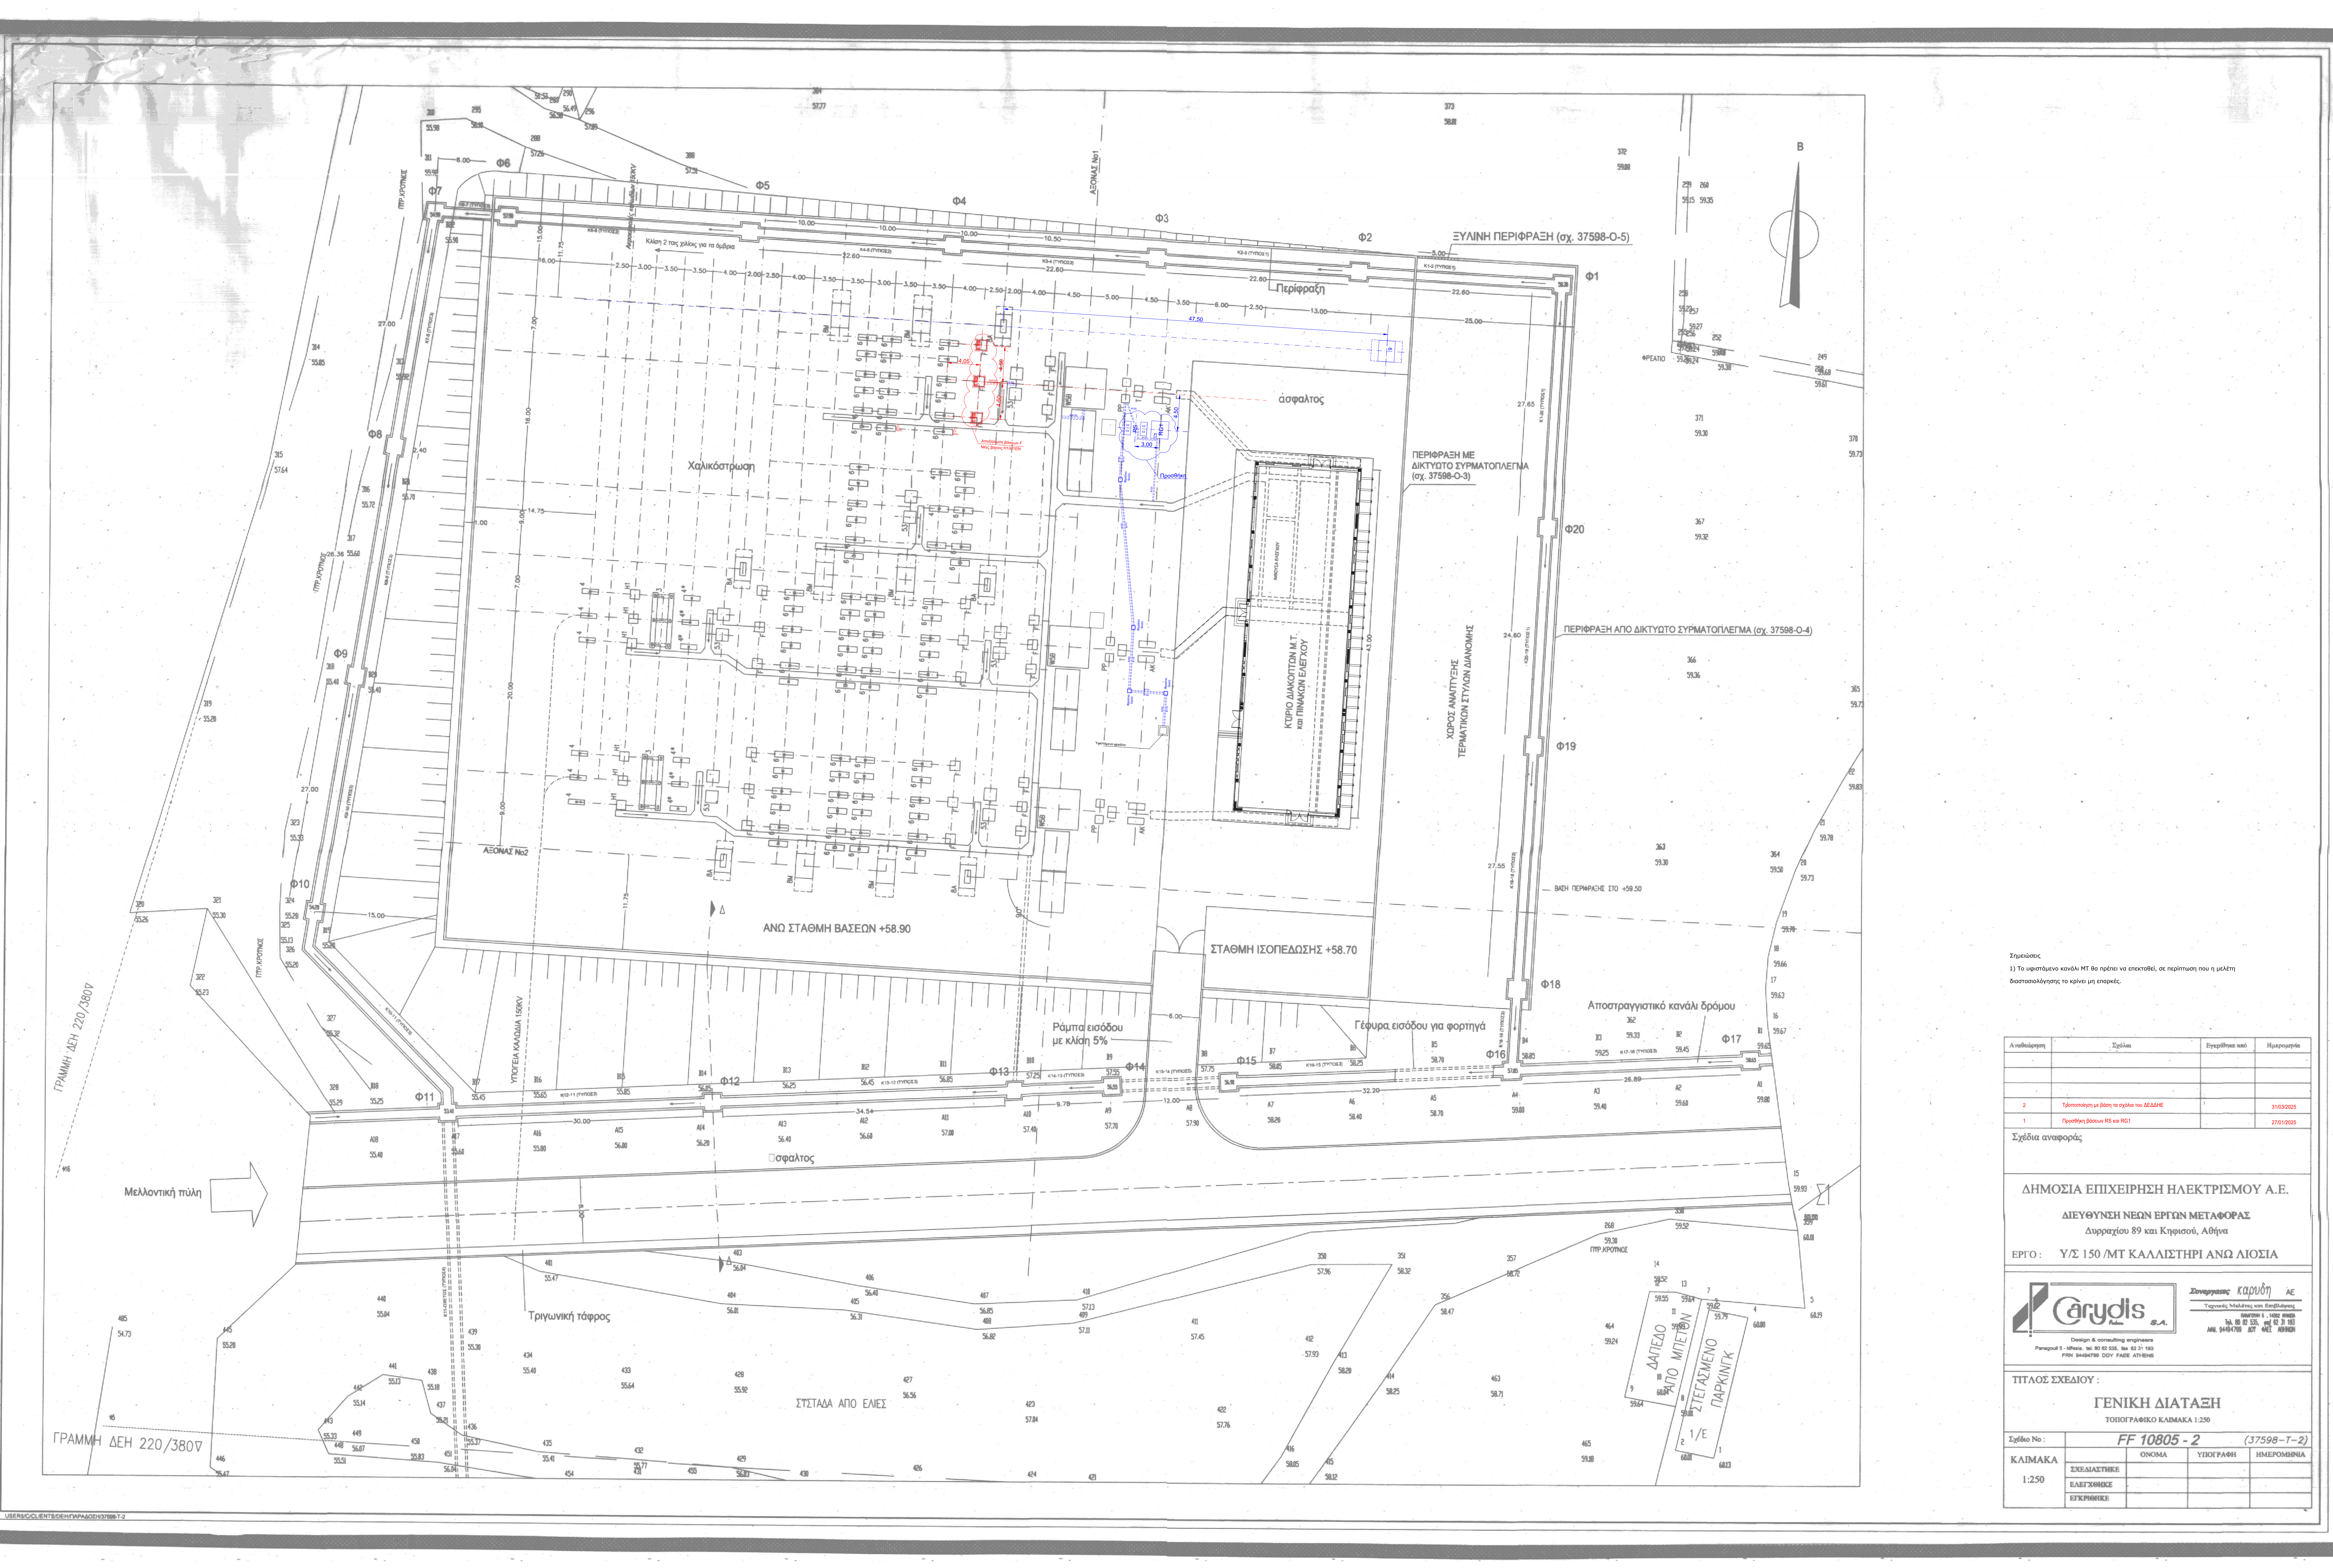

Σημειώσεις:
1) Το υφιστάμενο κανάλι ΜΤ θα πρέπει να επεκταθεί, σε περίπτωση που η μέγλη διατομή του είναι μικρότερη.

Ανάλυση	Σχέδιο	Εγκρίθηκε από	Ημερομηνία
2	Τέλεπαικτη με βάση το σχέδιο της ΔΕΔΔΗΕ		31/03/2025
1	Προσθήκη βάσεων R5 και R21		27/01/2025

Σχέδια αναφοράς:

ΔΗΜΟΣΙΑ ΕΠΙΧΕΙΡΗΣΗ ΗΛΕΚΤΡΙΣΜΟΥ Α.Ε.
ΔΙΕΥΘΥΝΣΗ ΝΕΩΝ ΕΡΓΩΝ ΜΕΤΑΦΟΡΑΣ
Διεύθυνση 89 και Κηφισού, Αθήνα
ΕΡΓΟ: Υ/Σ 150/ΜΤ ΚΑΛΛΙΣΤΗΡΙ ΑΝΩ ΔΙΟΣΙΑ



Εταιρεία με έδρα στην Ελλάδα
Παράρτημα 1: Αθήνα, Μετ. Κηφισού, Νομ. 42-17-193
Πρώτη Βαθμίδα: ΔΟΥ ΠΑΡΕΛΛΗΛΗ

Συνεργός: ΚΑΡΟΥΔΗ Α.Ε.
Τεχνικός Υπεύθυνος και Ελεγκτής
Παράρτημα 1: Αθήνα, Μετ. Κηφισού, Νομ. 42-17-193
ΑΜ: 9454789 ΔΟΥ ΑΕΕ ΑΘΗΝΑΣ

ΤΙΤΛΟΣ ΣΧΕΔΙΟΥ:				
ΓΕΝΙΚΗ ΔΙΑΤΑΞΗ				
ΤΟΠΟΓΡΑΦΙΚΟ ΚΑΙΜΑΚΑ 1:250				
Σχέδιο Νο:	FF 10805 - 2 (37598-T-2)			
ΚΑΙΜΑΚΑ 1:250	ΟΙΚΟΝΟΜΑ	ΥΠΟΓΡΑΦΗ	ΗΜΕΡΟΜΗΝΙΑ	
	ΣΧΕΔΙΑΣΤΗΣ			
	ΕΛΕΓΧΤΗΣ			
	ΕΓΚΡΙΝΤΗΣ			