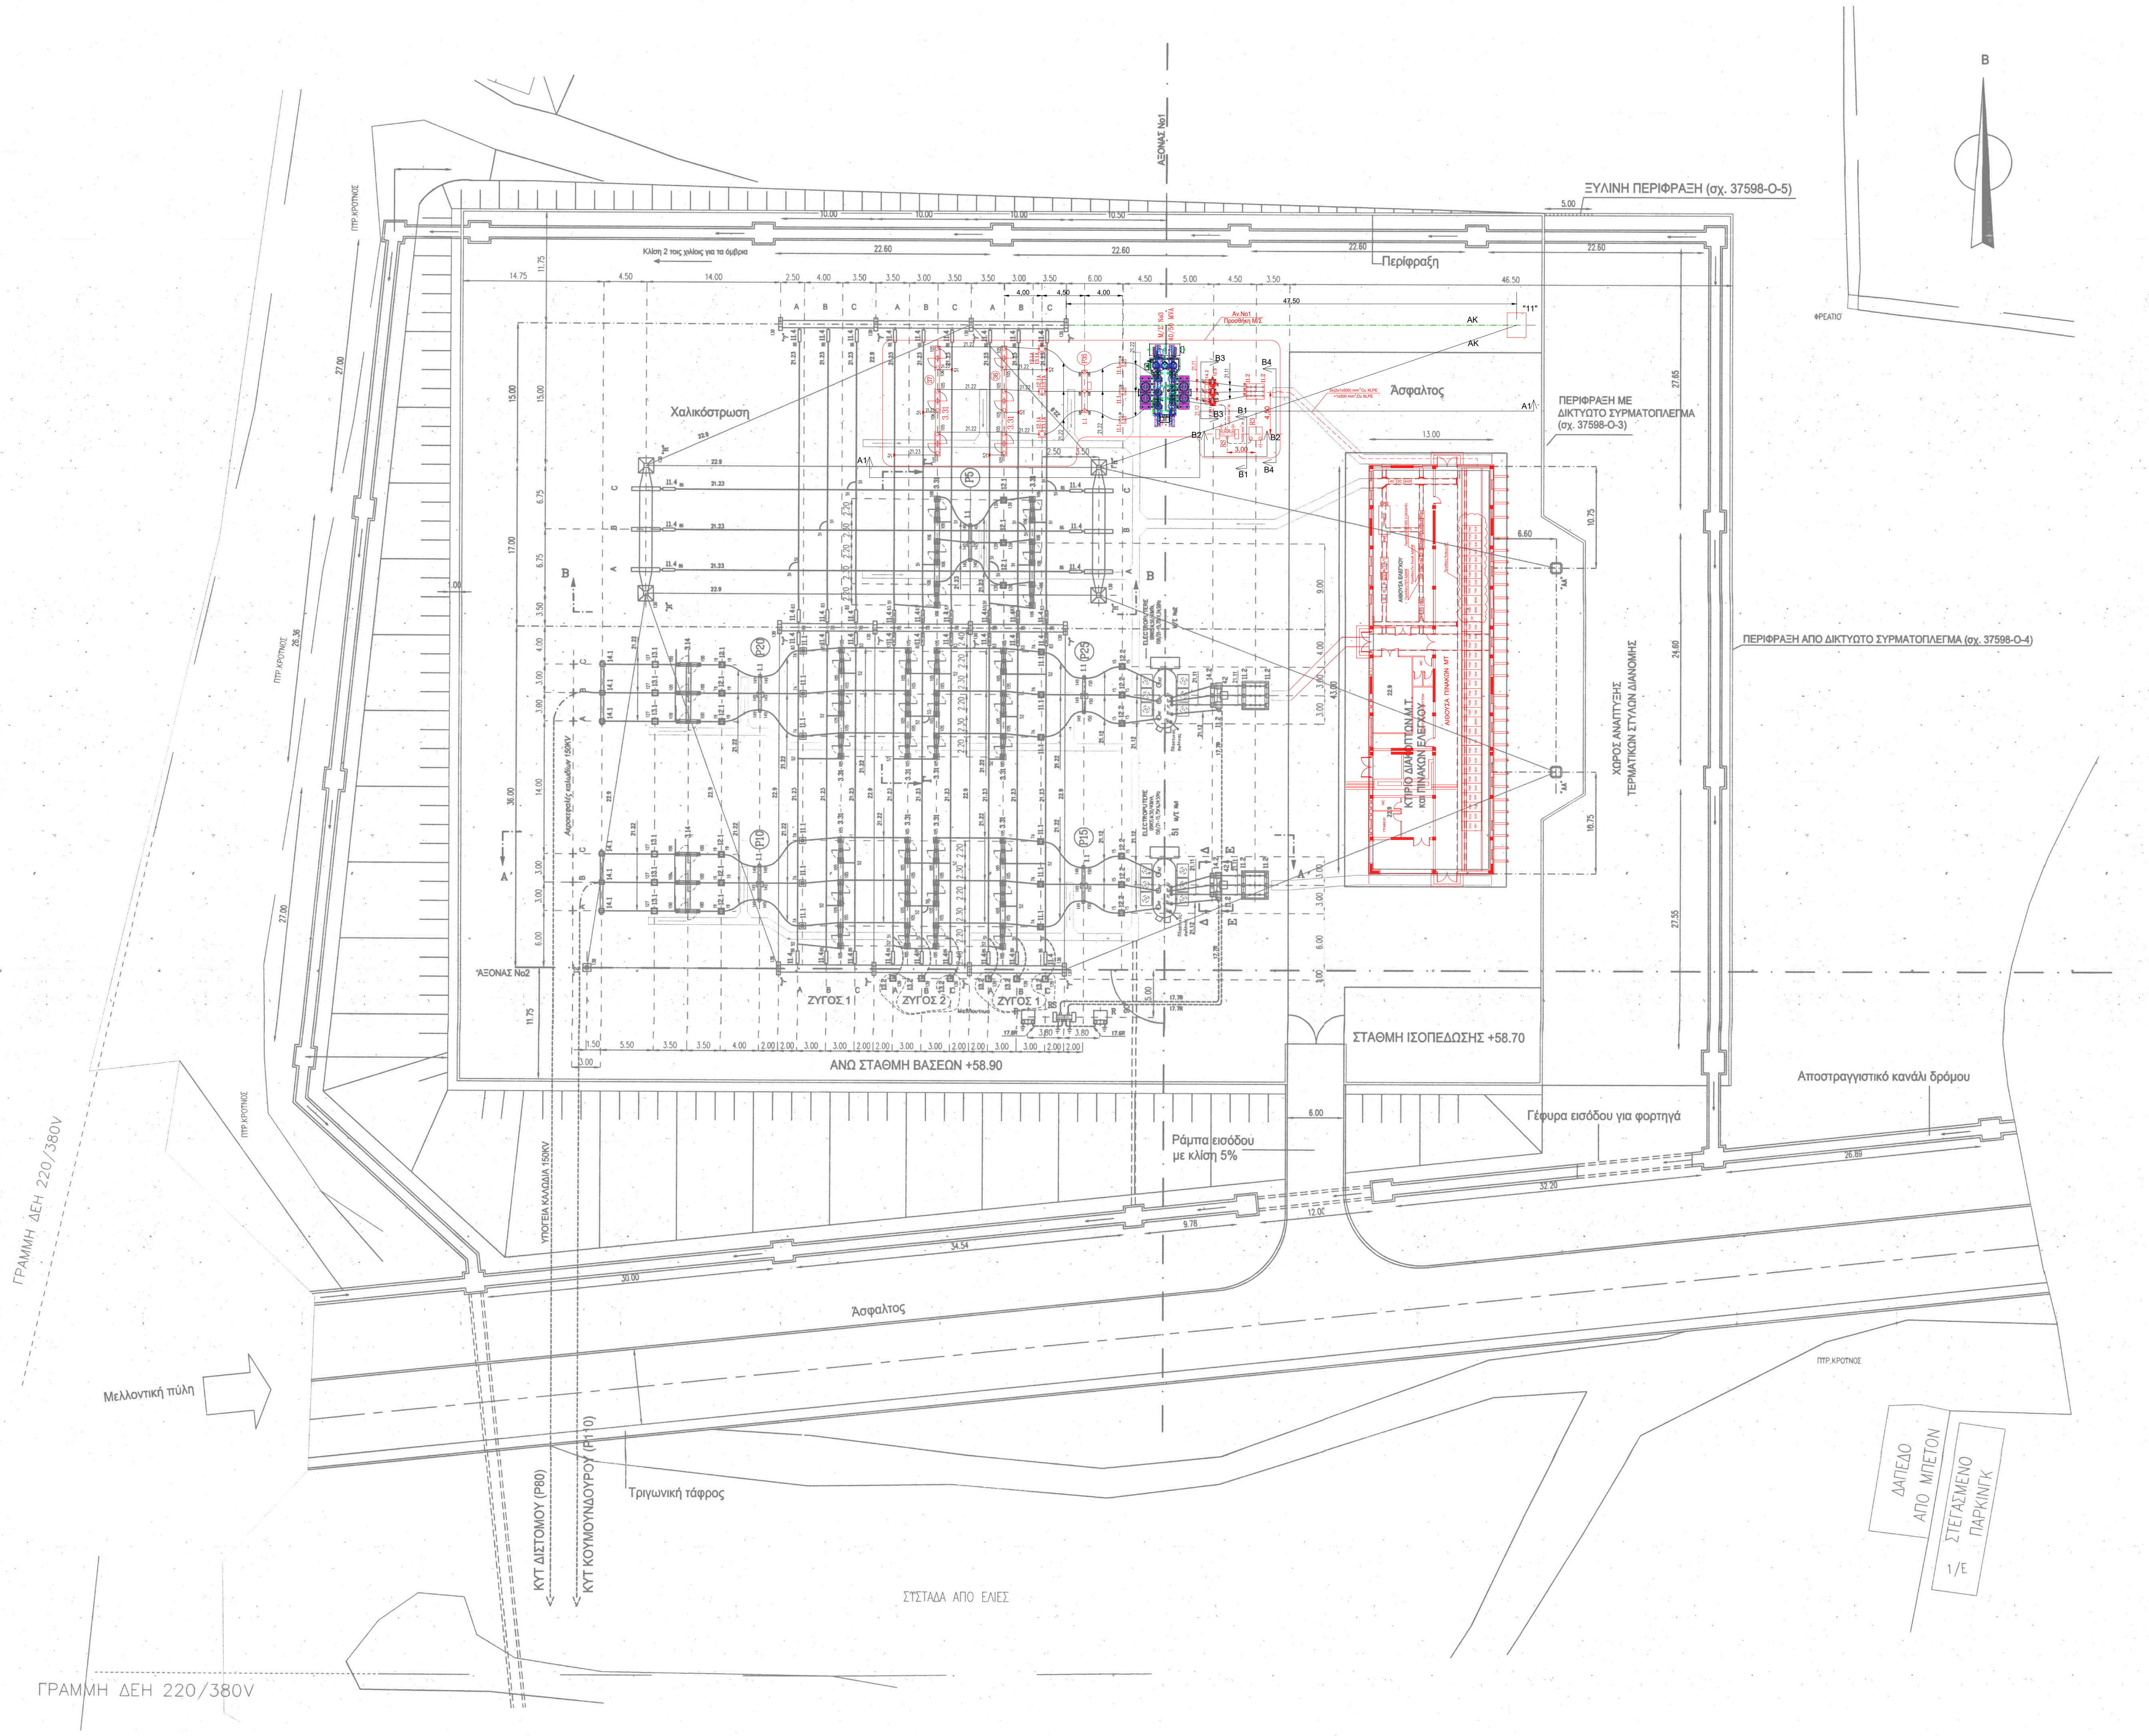

ΠΙΝΑΚΑΣ ΥΠΑΙΘΡΙΟΥ ΗΛΕΚΤΡΟΛΟΓΙΚΟΥ ΕΞΟΠΛΙΣΜΟΥ

ΕΙΔΟΣ	ΠΟΣΟΤ.	ΠΕΡΙΓΡΑΦΗ	ΚΑΤΑΣΚΕΥΑΣΤΗΣ	ΚΩΔ. ΑΠΟΘΗΚΗΣ
1.1	5	Α/Δ 170KV, 40KA, 3150A LTB-170D1/B	ABB	330043106
11.1	12	ΜΟΝΩΤΗΡΑΣ ΣΤΗΡΙΞΕΩΣ 150KV		
11.2	26	ΜΟΝΩΤΗΡΕΣ 20KV ΟΡΘΟΙ		
11.4	48	ΜΟΝΩΤΗΡΕΣ ΑΝΑΡΤΗΣΕΩΣ		
12.1	9	Μ/Σ ΕΝΤΑΣΕΩΣ Γ.Μ.150KV 500-1000/1-1-1A	BHARAT	
13.1	6	Μ/Σ ΤΑΣΕΩΣ Γ.Μ.150KV 150000:√3/120:√3 ΚΑΙ0,5-3P	RADE KONCAR	
12.2	6	Μ/Σ ΕΝΤΑΣΕΩΣ 150KV ΠΥΛΗΣ Μ/Σ		
13.2	2	Μ/Σ ΤΑΣΕΩΣ ΖΥΓΩΝ150KV 150000:√3/120:√3 ΚΑΙ0,5-3P	RADE KONCAR	
14.2	6	ΑΛΕΞΙΚΕΡΑΥΝΟ 20KV	TRIDELTA	333001317
14.1	6	ΑΛΕΞΙΚΕΡΑΥΝΟ 150KV	SIEMENS	333001573
3.14	2	Α/Ζ ΧΕΙΡΟΚΙΝΗΤΟΣ, 3Π,150KV, 1200A ΜΕ ΓΕΙΩΤΗ	ΗΛΕΚΤΡΟΤΕΧΝ	331004716
3.31	10	Α/Ζ ΗΛΕΚΤΡΟΚΙΝΗΤΟΣ, 3Π,150KV, 1200A	ΗΛΕΚΤΡΟΤΕΧΝ	331004790
42	2	Μ/Σ ΕΣΩΤΕΡΙΚΗΣ ΥΠΗΡΕΣΙΑΣ 20KV/380V, 150KVA		
51	2	Μ/Σ ΙΣΧΥΟΣ 40/50MVA (Σύμβαση 2600021)	ELECTROPUTERE	
RS	1	Α/Ζ 20KV, 600A (ΑΝΤΙΣΤΑΣΗ ΓΕΙΩΣΕΩΣ)		
R	2	ΑΝΤΙΣΤΑΣΗ ΓΕΙΩΣΕΩΣ ΟΥΔΕΤΕΡΟΥ ΚΟΜΒΟΥ Μ/Σ	POST GLOVER	320030183
6.1	6	ΑΣΦΑΛΕΙΟΑΠΟΖΕΥΚΤΗΣ Χ/Κ, 1Π, 20KV, 10A	STALCO	332000706
17.6R		ΚΑΛΩΔΙΟ 20KV 120 mm		
17.7R		ΚΑΛΩΔΙΟ 20KV 300 mm		
17.8R1		ΑΚΡΟΚΙΒΩΤΙΟ 20KV, 1x300 τ.χ.		
17.8R		ΑΚΡΟΚΙΒΩΤΙΟ 20KV, 1x120 τ.χ.		

ΜΕΤΑΛΛΙΚΑ ΙΚΡΙΩΜΑΤΑ

ΕΙΔΟΣ		ΠΟΣΟΤ.	ΠΕΡΙΓΡΑΦΗ	ΚΩΔ. ΑΠΟΘΗΚΗΣ
"5"		72	ΣΤΗΡΙΞΗ Χ/Κ ΑΠΟΖΕΥΚΤΗ 150KV ΜΕ ΓΕΙΩΤΗ ΣΤΗΡΙΞΗ Η/Κ ΑΠΟΖΕΥΚΤΗ 150KV	310000279
"D2"		6	ΣΤΗΡΙΞΗ ΜΟΝΩΤΗΡΩΝ 150KV	310000360
"D5"		33	ΣΤΗΡΙΞΗ CT's & VT's	310000371
"G2"		2	ΣΤΗΡΙΞΗ ΑΛΕΞΙΚΕΡΑΥΝΩΝ 20KV	310000395
"X3"		2	ΣΤΗΡΙΞΗ Μ/Σ ΕΣΩΤΕΡΙΚΗΣ ΥΠΗΡΕΣΙΑΣ	310000565
"AK"		2	ΑΚΡΟΚΕΦΑΛΕΣ ΚΑΛΩΔΙΩΝ 20 KV 3 ΚΑΛΩΔΙΑ/ΦΑΣΗ	
"RS"		1	ΣΤΗΡΙΞΗ Α/Ζ ΑΝΤΙΣΤΑΣΕΩΣ ΓΕΙΩΣΕΩΣ ΟΥΔΕΤΕΡΟΥ ΚΟΜΒΟΥ	310001004
"Γ"	Δοκός	9	ΣΥΝΔΕΣΗ ΖΥΓΩΝ 150KV	310000176
	Πυλώνας	12		310000851
"Η"	Δοκός	2	ΣΥΝΔΕΣΗ Γ.Μ. 150KV	310001132
	Πυλώνας	5		310001144
"ΑΑ"	Πυλώνας	2	ΣΥΝΔΕΣΗ ΑΓΩΓΩΝ ΠΡΟΣΤΑΣΙΑΣ	310001636

ΥΠΟΜΝΗΜΑ ΥΠΑΙΘΡΙΟΥ ΕΞΟΠΛΙΣΜΟΥ (ΠΡΟΣΘΗΚΗ Μ/Σ 3)

ΕΙΔΟΣ	ΠΟΣΟΤ.	ΕΞΟΠΛΙΣΜΟΣ	ΠΡΟΔΙΑΓΡΑΦΗ	ΚΑΤΑΣΚΕΥΑΣΤΗΣ
51	1	Μ/Σ ΙΣΧΥΟΣ 40/50 MVA 150/21 kV (Μ/Σ 3)	ΠΡΟΜΗΘΕΙΑ ΔΕΔΔΗΕ	
3.31	2	Α/Ζ 170kV 3Π ΔΙΠΛΗΣ ΔΙΑΚΟΠΗΣ ΜΕ ΤΟΥΣ ΠΟΛΟΥΣ ΣΕ ΣΕΙΡΑ ΗΚ	TD-78/3	
12.1A-13.1A	3	Μ/Σ ΜΕΤΡΗΣΕΩΝ ΣΥΝΔΥΑΣΜΕΝΟΥ ΤΥΠΟΥ 150 kV	TD-101/6	
1.1	1	Α/Δ 150KV SF6 3Π 2000A (P35)	SS-97/12	
11.1	3	ΜΟΝΩΤΗΡΑΣ ΣΤΗΡΙΞΕΩΣ 150 kV	TD-80/2	
14.2	3	ΑΛΕΞΙΚΕΡΑΥΝΟ 20KV ΟΞΕΙΔΙΩΝ ΜΕΤΑΛΛΟΥ	SS-134/4	
12.5	3	Μ/Σ ΕΓΧΥΣΕΩΣ 20kV	ΠΡΟΜΗΘΕΙΑ ΔΕΔΔΗΕ	
11.2	6	ΜΟΝΩΤΗΡΑΣ ΣΤΗΡΙΞΕΩΣ ΖΥΓΩΝ 20KV	SS-79/2	
5.1	2	ΑΖ 20 kV 1Ρ, ΚΑΘΕΤΗΣ ΔΙΑΚΟΠΗΣ, ΡΑΒΔΟΥ/ΑΓΚΙΣΤΡΟΥ, ΧΕΙΡΟΚΙΝΗΤΟΣ, 630 Α	TD-66-3	
R3	1	ΑΝΤΙΣΤΑΣΗ ΓΕΙΩΣΗΣ ΟΥΔ. ΚΟΜΒΟΥ Μ/Σ 20KV 1000A 12Ω	SS-040-6	
17.8R1	4	ΑΚΡΟΚΙΒΩΤΙΟ 20KV 1x240mm	TD-15	
17.8R2	14	ΑΚΡΟΚΙΒΩΤΙΟ 20KV 1x500mm	TD-15	
17.7R		ΚΑΛΩΔΙΟ 20KV 240mm	ΠΡΟΜΗΘΕΙΑ ΔΕΔΔΗΕ	
		ΚΑΛΩΔΙΟ 20KV 500mm	ΠΡΟΜΗΘΕΙΑ ΔΕΔΔΗΕ	
21.11		ΣΩΛΗΝΑΣ ΧΑΛΚΟΥ Φ60 ΤΩΝ 6m	SS-139	
21.12		ΣΩΛΗΝΑΣ ΧΑΛΚΟΥ Φ30 ΤΩΝ 6m	SS-139	
21.22		ΑΓΩΓΟΣ ΧΑΛΚΟΥ 240 mm	SS-17/1	
22.9		ΑΓΩΓΟΣ ΠΡΟΣΤΑΣΙΑΣ ΓΗΣ Φ 3/8"		

ΜΕΤΑΛΛΙΚΑ ΙΚΡΙΩΜΑΤΑ (ΠΡΟΣΘΗΚΗ Μ/Σ 3)

ΕΙΔΟΣ	ΠΟΣΟΤ.	ΠΕΡΙΓΡΑΦΗ
-5	12	ΣΤΗΡΙΞΗ Η/Κ ΑΠΟΖΕΥΚΤΗ 150 kV
D5	3	ΣΤΗΡΙΞΗ CT & VT
D2	3	ΣΤΗΡΙΞΗ ΜΟΝΩΤΗΡΩΝ 150kV
G2	1	ΣΤΗΡΙΞΗ Μ/Σ ΕΓΧΥΣΕΩΣ & ΑΛΕΞΙΚΕΡΑΥΝΑ 20 kV
AKP	1	ΣΤΗΡΙΞΗ ΑΚΡΟΚΙΒΩΤΙΩΝ ΚΑΛΩΔΙΩΝ 20 kV
RS	1	ΣΤΗΡΙΞΗ Α/Ζ ΓΕΙΩΣΗΣ ΟΥΔΕΤΕΡΟΥ ΚΟΜΒΟΥ Μ/Σ
11	1	ΙΣΤΟΣ ΑΝΤΙΚΕΡΑΥΝΙΚΗΣ ΠΡΟΣΤΑΣΙΑΣ

ΑΝΑΘΕΩΡΗΣΕΙΣ

Α/Α	ΠΕΡΙΓΡΑΦΗ	ΣΧΕΔΙΑΣ.	ΜΕΛΕΤΗΘ.	ΕΛΕΓΧ.	ΕΓΚΡΙΘ.	ΗΜΕΡΟΜ.
2	Αλλαγές με βάση τα σχόλια του ΔΕΔΔΗΕ	Σ.Μ	Δ.Σ			01/04/2025
1	Προσθήκη Μ/Σ ισχύος No3	Σ.Μ	Δ.Σ			27/03/2025

Υ/Σ 150/20KV ΚΑΛΛΙΣΤΗΡΙΟΥ
ΓΕΝΙΚΗ ΔΙΑΤΑΞΗ Η/Μ ΕΞΟΠΛΙΣΜΟΥ- ΚΑΤΟΨΗ

ΣΧΕΔΙΑΣΘΗΚΕ	ΜΕΛΕΤΗΘΗΚΕ	ΕΛΕΓΧΘΗΚΕ	ΕΓΚΡΙΘΗΚΕ	ΗΜΕΡΟΜΗΝΙΑ
	[signature]	[signature]	[signature]	23/04/09

ΔΕΗ

ΔΙΕΥΘΥΝΣΗ
ΝΕΩΝ ΕΡΓΩΝ ΜΕΤΑΦΟΡΑΣ
ΤΟΜΕΑΣ ΜΕΛΕΤΩΝ ΥΠΟΣΤΑΘΜΩΝ

ΚΛΙΜΑΚΑ 1 : 250

37598-22