




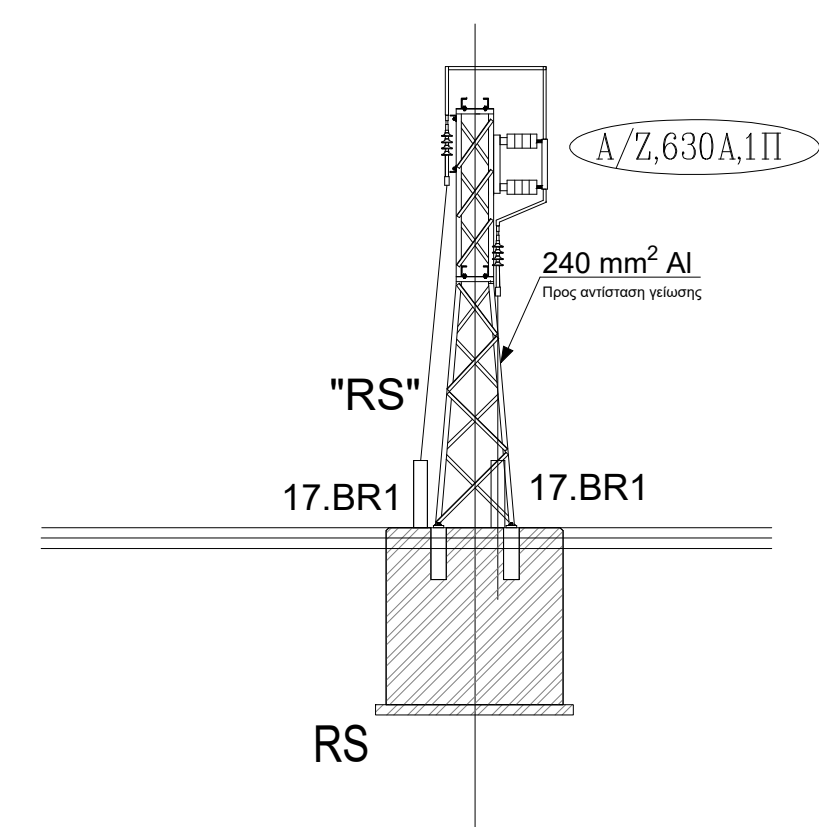


TOMH B1-B1

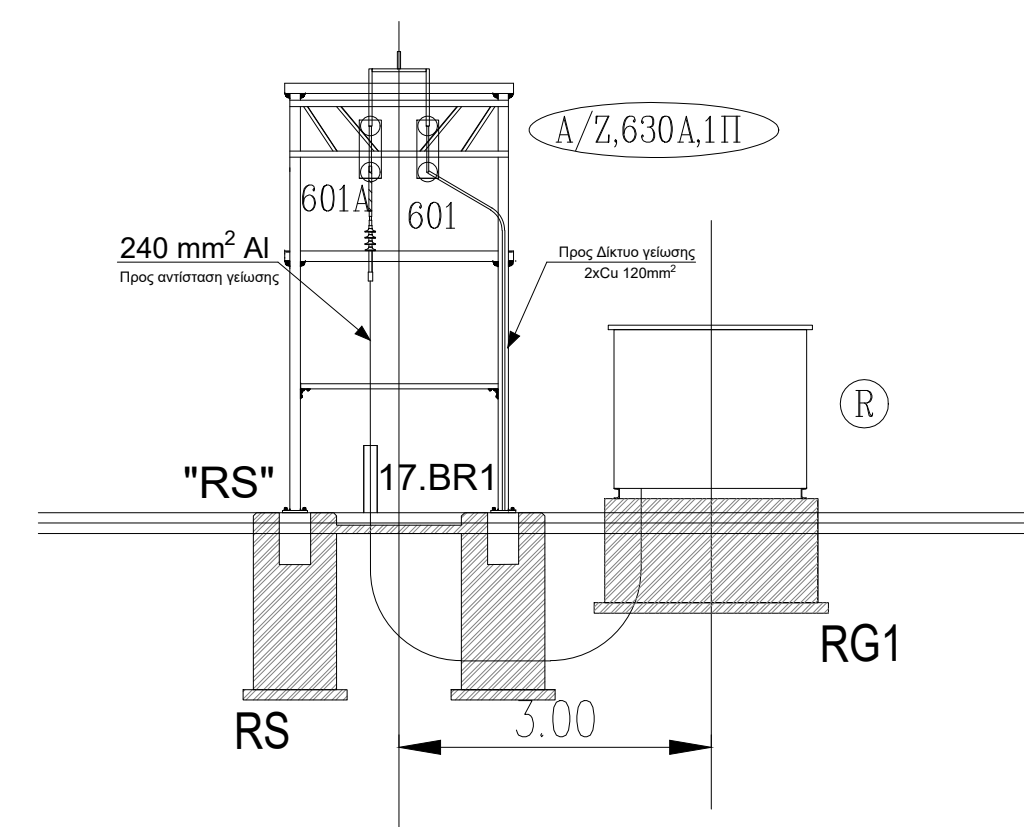


ОУН В2-В2

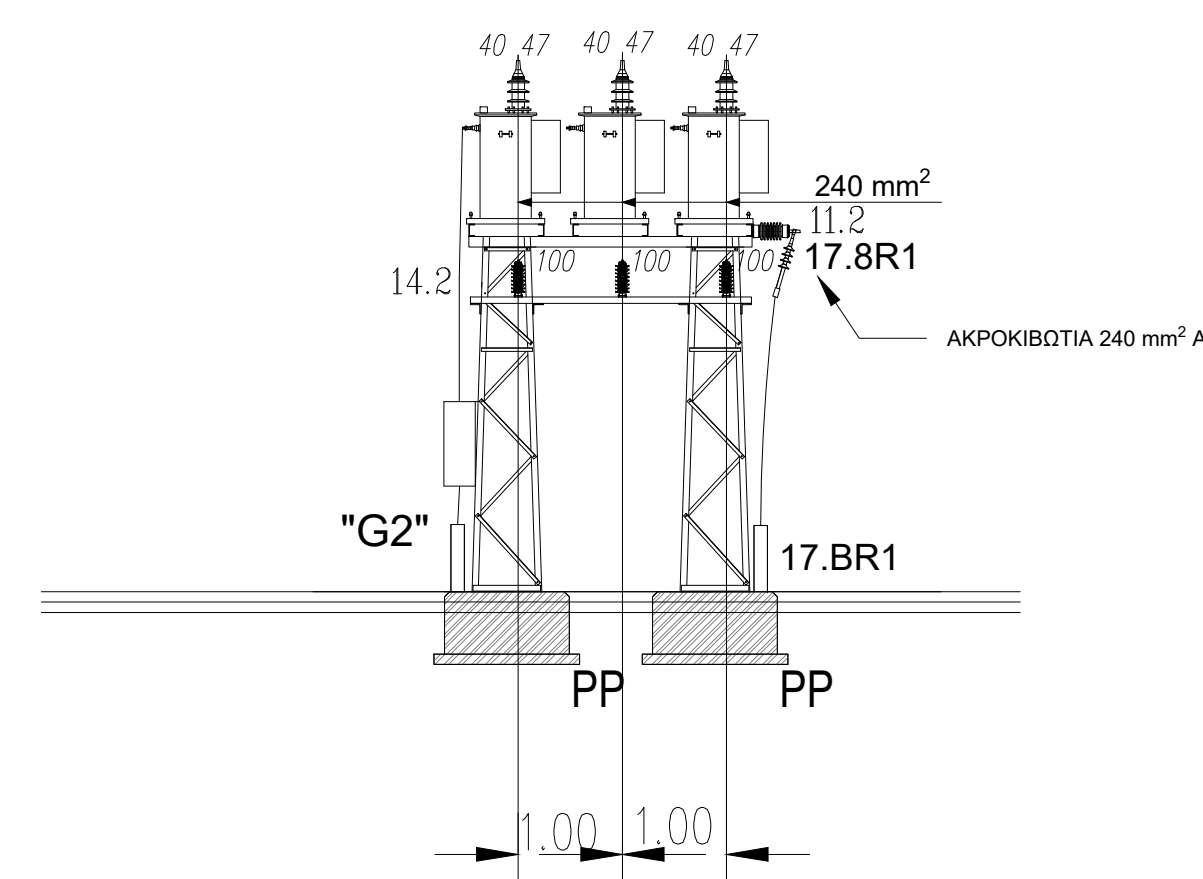

ОУН ВЗ-ВЗ

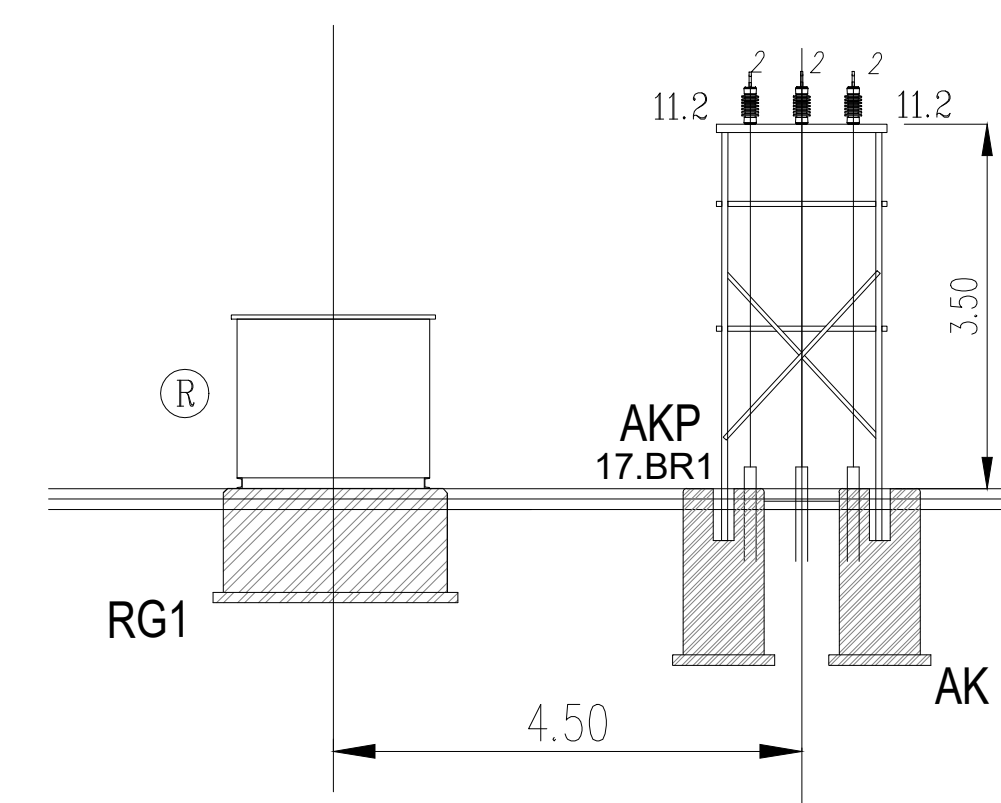

ОУН В4-В4

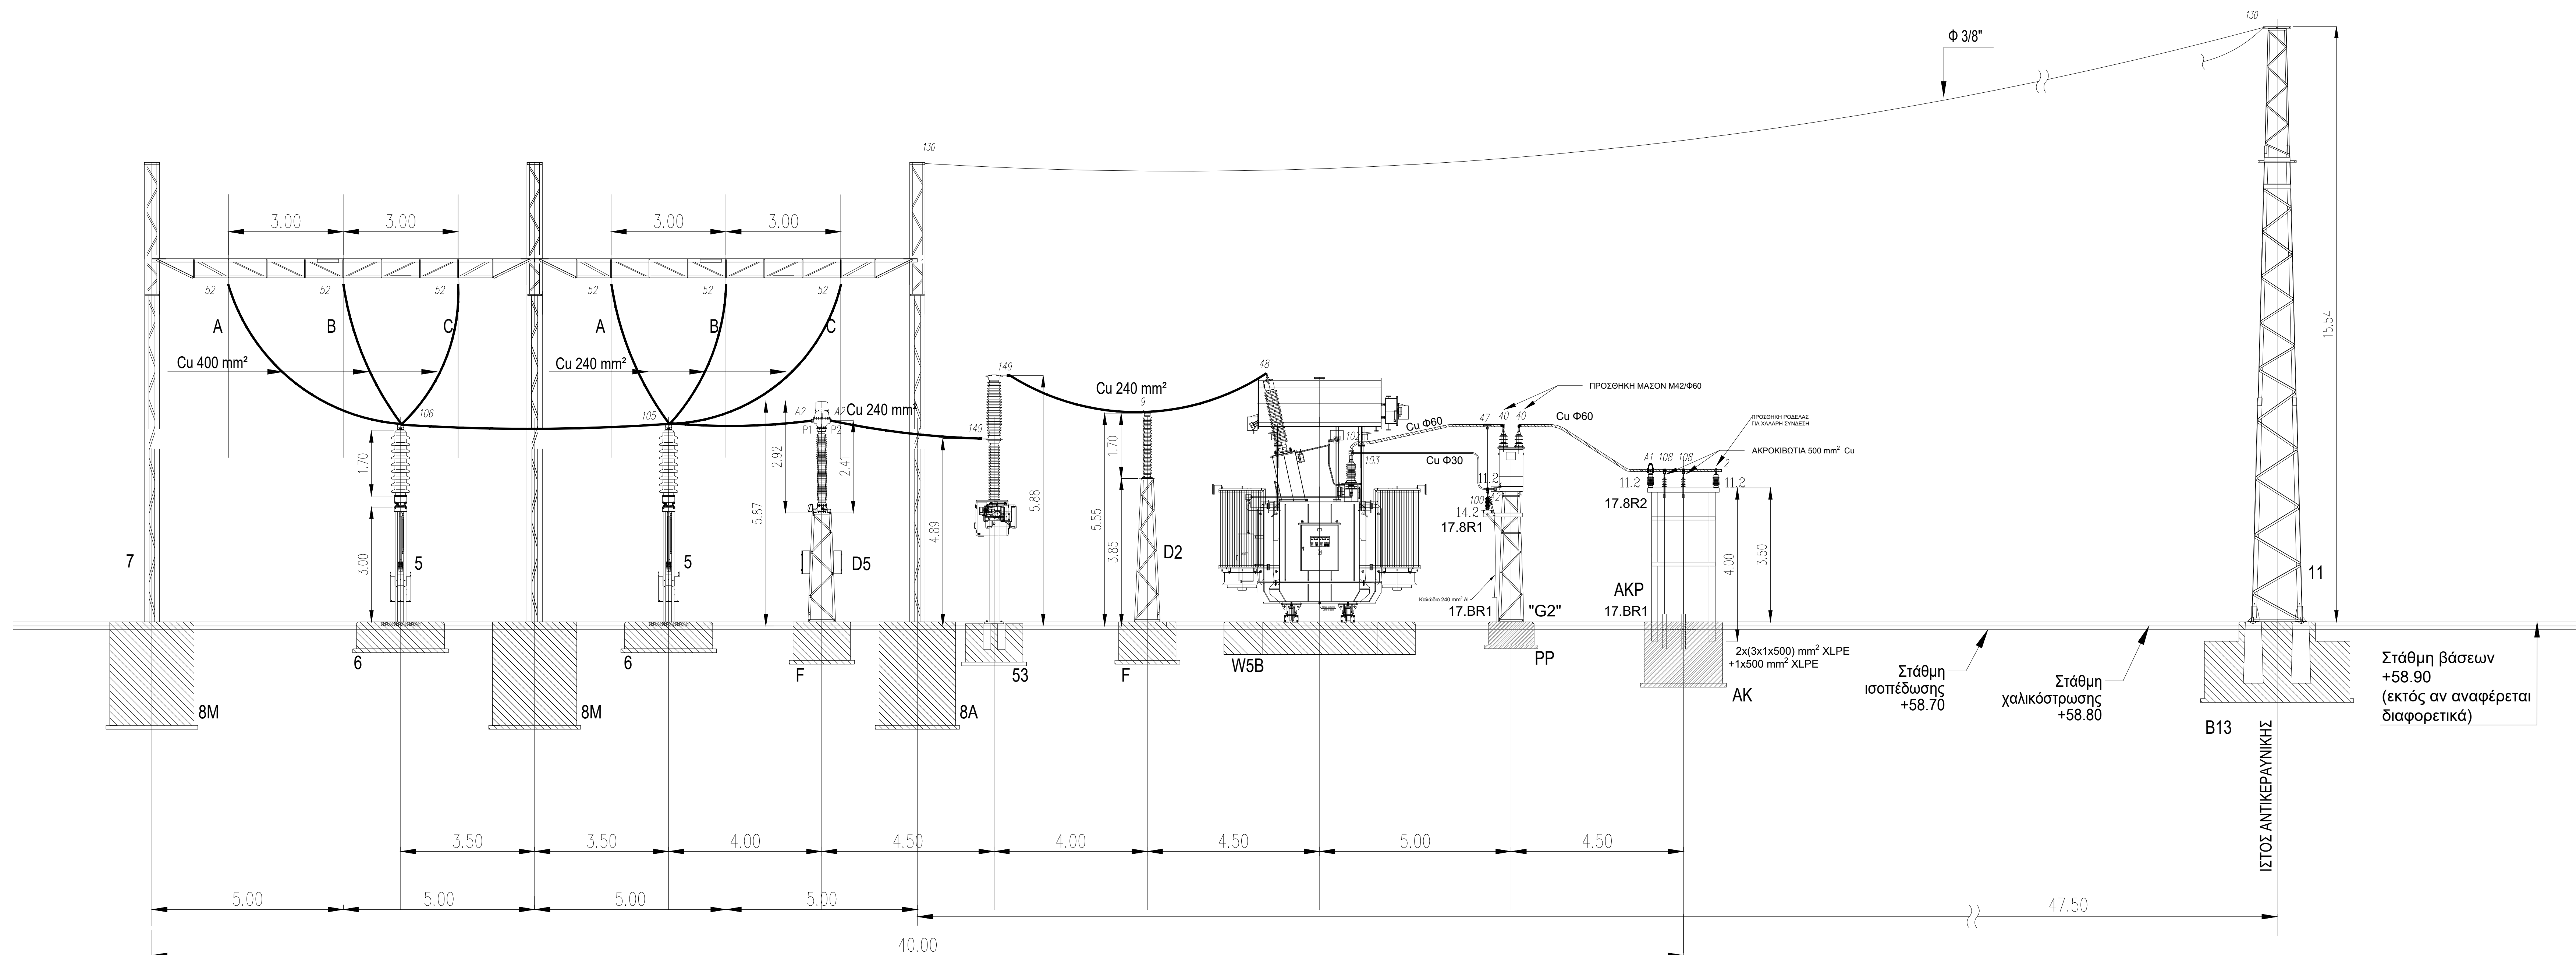

ΚΛΙΜΑΚΑ 1 : 1000


TOMH A1-A1

ΕΙΔΟΣ		ΠΕΡΙΓΡΑΦΗ
51		ΜΕ ΕΥΧΥΣ 4050MM (1502ΚΗ ΜΕ Ν63)
1.1		ΑΔ 150K SFS ΣΤ.200Α (P50)
11.1		ΜΟΝΟΤΗΡΑ ΣΤΗΡΙΞΗΣ 150 W
12.1A - 13.1A		ΜΕ ΜΕΤΡΙΚΟΝ ΣΥΝΔΥΑΣΜΕΝΟ ΤΥΠΟΥ 150 W
3.31		ΑΞ 10W 9ΤΩΝΕ ΔΙΑΚΟΜΗ ΤΗΣ ΤΥΠΟΣ ΠΟΛΥΚΟΙ ΕΞ ΕΞΑΡΧΗ
12.5		ΜΕ ΕΥΧΥΣΕΣ 20W
14.2		ΑΛΕΚΤΕΡΑΚΙΝΟ ΣΥΣΤΗΜΑ ΜΕΤΑΛΛΟΥ
11.2		ΜΟΝΟΤΗΡΑ ΣΤΗΡΙΞΗΣ ΣΤΥΠΟΥ 20W
11.3		ΜΟΝΟΤΗΡΑ ΑΝΑΡΤΗΚΕΣ ΣΤΥΠΟΥ 20W
R3		ΑΝΤΙΤΑΧΗ ΓΕΩΔΕΣ ΟΥ ΚΟΜΩΝ ΜΣ 20W 1000.Α 120
17.8R1		ΑΡΟΚΟΒΙΟΤΟ ΣΤΥΠ 1x24mm ²
17.812		ΑΡΟΚΟΒΙΟΤΟ ΣΤΥΠ 1x50mm ²
17.7R1		ΚΑΛΩΔΙΟ 20W 24mm ²
17.8R1		ΠΛΑΣΤΙΚΟ ΣΩΛΗΝΑΣ ΦΩΤΙΣΤΑ ΚΑΛΩΔΙΟ 24mm ²
21.11		ΣΩΛΗΝΑΣ ΧΑΛΚΟΥ Φ60 Τ0N 6m
21.12		ΣΩΛΗΝΑΣ ΧΑΛΚΟΥ Φ30 Τ0N 6m
21.22		ΑΤΥΠΟΣ ΧΑΛΚΟΥ 240 mm ²
22.9		ΑΤΥΠΟΣ ΠΡΟΤΕΙΝΑΤΗ ΝΕ 5P
601		ΑΞ 20 W Π. ΚΑΒΕΤΗΣ ΔΙΑΚΟΜΗΣ ΡΑΒΔΟΥ/ΚΑΤΕΥΘ. ΧΕΡΟΚΙΝΗΤΟΣ
601A		ΑΞ 20 W Π. ΚΑΒΕΤΗΣ ΔΙΑΚΟΜΗΣ ΡΑΒΔΟΥ/ΚΑΤΕΥΘ. ΧΕΡΟΚΙΝΗΤΟΣ
R		ΑΝΤΙΤΑΧΗ ΓΕΩΔΕΣ ΟΥ ΚΟΜΩΝ ΜΣ 20 W 1000.Α 120
D2		ΚΡΗΜΑ ΣΤΗΡΙΞΗΣ ΜΟΝΟΤΗΡΟΥ 150W
O2		ΚΡΗΜΑ ΣΤΗΡΙΞΗΣ ΜΣ ΕΥΧΥΣΕΣ 2 ΑΛΕΚΤΕΡΑΚΙΝΟ 20W
D5		ΚΡΗΜΑ ΣΤΗΡΙΞΗΣ ΜΣ ΜΕΤΡΙΚΟΝ ΣΥΝΔΥΑΣΜΕΝΟ ΤΥΠΟΥ 150W
5		ΚΡΗΜΑ ΣΤΗΡΙΞΗΣ ΑΞ 150W
RS		ΚΡΗΜΑ ΣΤΗΡΙΞΗΣ ΑΞ ΓΕΩΔΕΣ ΣΥΝΕΠΕΡΟΥ ΚΟΜΩΝ ΜΣ
AKP		ΚΡΗΜΑ ΣΤΗΡΙΞΗΣ ΑΡΟΚΟΒΙΟΤΟ 20W
11		ΣΥΣΤΗΜΑ ΑΝΤΕΡΑΓΩΓΗΣ ΠΡΟΣΕΚΤΕΣ
2		ΣΥΣΤΗΜΟΣ ΣΤΗΡΙΞΗΣ ΣΤΥΠΟΥ Φ30 (752 mm)
4		ΣΥΣΤΗΜΟΣ ΣΤΗΡΙΞΗΣ ΣΤΥΠΟΥ Φ30
9		ΣΥΣΤΗΜΟΣ ΣΤΗΡΙΞΗΣ ΑΓΩΓΟΥ 240mm ΣΕ ΜΟΝΟΤΗΡΑ ΣΤΗΡΙΞΗΣ 150W
40		ΣΥΣΤΗΜΟΤΥ Τ Φ60x60mm ²
41		ΣΥΣΤΗΜΟΤΥ Τ Φ60x60x60mm ²
49		ΣΥΣΤΗΜΟΤΥ Τ110 Φ30 ΕΞ ΑΓΩΓΟΥ ΧΑΛΚΟΥ 240 mm ²
52		ΣΥΣΤΗΜΟΤΥ Τ140x60x60mm ²
100		ΣΥΣΤΗΜΟΣ 240 mm ΜΕ ΠΛΑΚΑ 50x70 ΕΥΧΥΣ
105		ΣΥΣΤΗΜΟΣ 240 mm ΜΕ ΠΛΑΚΑ 50x70
108		ΣΥΣΤΗΜΟΣ Φ60 ΜΕ ΠΛΑΚΑ 50x70 ΠΙΝΑΚΟ
100		ΣΥΣΤΗΜΟΣ ΤΕΡΜΑΤΩΝ ΑΓΩΓΟΥ
149		ΣΥΣΤΗΜΟΣ 240mm ΜΕ ΠΛΑΚΑ 100x100


A1

A2


A21

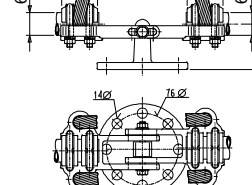

ΣΥΣΤΗΜΟΣ 30mm ΜΕ ΠΛΑΚΑ 100x100

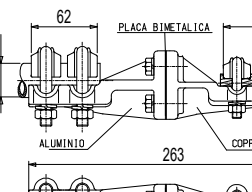

ΣΥΣΤΗΜΟΣ 30mm ΜΕ ΠΛΑΚΑ 100x100

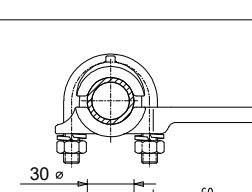

ΣΥΣΤΗΜΟΣ 30mm ΜΕ ΠΛΑΚΑ 100x100

ΧΑΛΚΙΝΟΣ ΕΥΚΑΤΙΣΤΟΣ ΣΥΝΔΕΣΜΟΣ ΣΤΗΡΙΞΗΣ ΣΤΥΠΟΥ Φ60 ΣΕ ΜΟΝΟΤΗΡΑ ΣΤΗΡΙΞΗΣ

ΔΙΑΜΕΤΑΛΛΙΚΟΣ ΕΥΧΥΣ ΣΥΝΔΕΣΜΟΣ ΓΙΑ ΑΓΓΩΓΟ CУ 240 mm ΣΕ ΣΩΛΗΝΑ ΑΛ Φ30

ΧΑΛΚΙΝΟΣ ΣΥΝΔΕΣΜΟΣ Τ ΠΙΑ ΣΩΛΗΝΑ Φ30 ΣΕ ΠΛΑΚΑ

[illegible]