


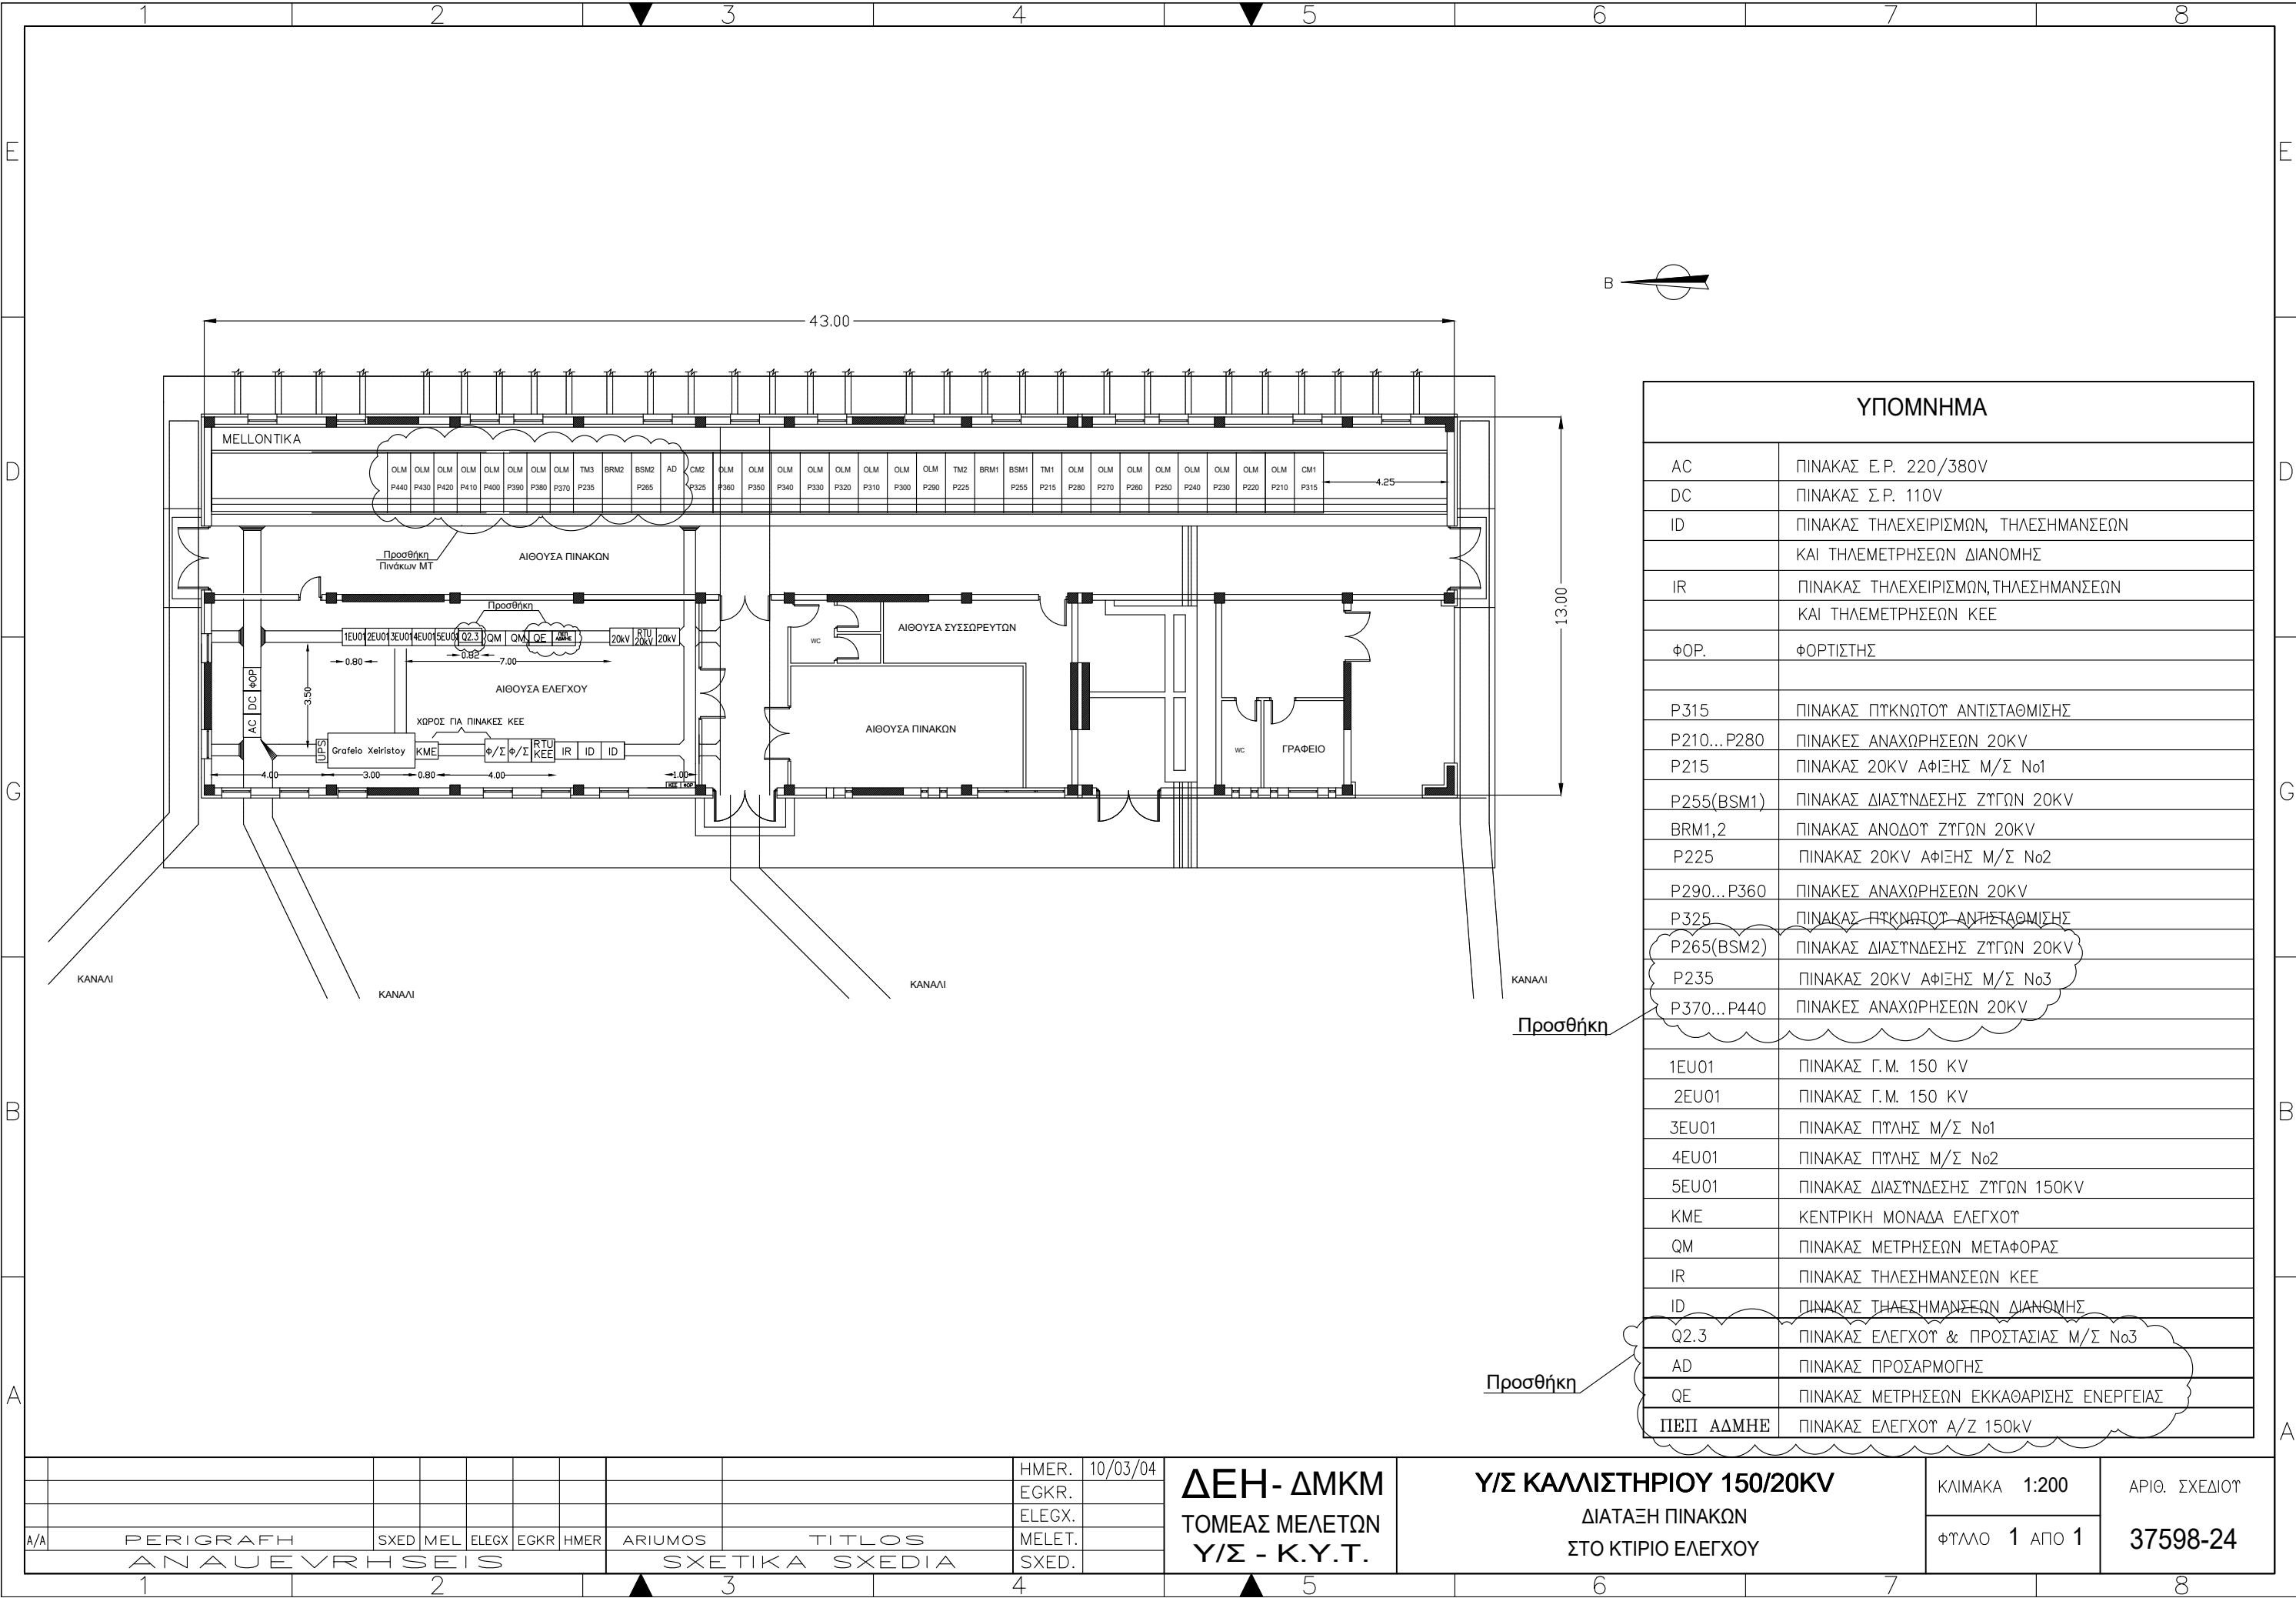

ΥΠΟΜΝΗΜΑ	
AC	ΠΙΝΑΚΑΣ Ε.Ρ. 220/380V
DC	ΠΙΝΑΚΑΣ Σ.Ρ. 110V
ID	ΠΙΝΑΚΑΣ ΘΗΛΕΧΕΙΡΙΣΜΩΝ, ΘΗΛΕΣΗΜΑΝΣΕΩΝ ΚΑΙ ΘΗΛΕΜΕΤΡΗΣΕΩΝ ΔΙΑΝΟΜΗΣ
IR	ΠΙΝΑΚΑΣ ΘΗΛΕΧΕΙΡΙΣΜΩΝ,ΘΗΛΕΣΗΜΑΝΣΕΩΝ ΚΑΙ ΘΗΛΕΜΕΤΡΗΣΕΩΝ ΚΕΕ
ΦΟΡ.	ΦΟΡΤΙΣΤΗΣ
P315	ΠΙΝΑΚΑΣ ΠΤΚΝΩΤΟΤ ΑΝΤΙΣΤΑΘΜΙΣΗΣ
P210...P280	ΠΙΝΑΚΕΣ ΑΝΑΧΩΡΗΣΕΩΝ 20KV
P215	ΠΙΝΑΚΑΣ 20KV ΑΦΙΞΗΣ Μ/Σ Νο1
P255(BSM1)	ΠΙΝΑΚΑΣ ΔΙΑΣΤΝΔΕΣΗΣ ΖΤΓΩΝ 20KV
BRM1,2	ΠΙΝΑΚΑΣ ΑΝΟΔΟΤ ΖΤΓΩΝ 20KV
P225	ΠΙΝΑΚΑΣ 20KV ΑΦΙΞΗΣ Μ/Σ Νο2
P290...P360	ΠΙΝΑΚΕΣ ΑΝΑΧΩΡΗΣΕΩΝ 20KV
P325	ΠΙΝΑΚΑΣ ΠΤΚΝΩΤΟΤ ΑΝΤΙΣΤΑΘΜΙΣΗΣ
P265(BSM2)	ΠΙΝΑΚΑΣ ΔΙΑΣΤΝΔΕΣΗΣ ΖΤΓΩΝ 20KV
P235	ΠΙΝΑΚΑΣ 20KV ΑΦΙΞΗΣ Μ/Σ Νο3
P370...P440	ΠΙΝΑΚΕΣ ΑΝΑΧΩΡΗΣΕΩΝ 20KV
1ΕΥ01	ΠΙΝΑΚΑΣ Γ.Μ. 150 KV
2ΕΥ01	ΠΙΝΑΚΑΣ Γ.Μ. 150 KV
3ΕΥ01	ΠΙΝΑΚΑΣ ΠΤΛΗΣ Μ/Σ Νο1
4ΕΥ01	ΠΙΝΑΚΑΣ ΠΤΛΗΣ Μ/Σ Νο2
5ΕΥ01	ΠΙΝΑΚΑΣ ΔΙΑΣΤΝΔΕΣΗΣ ΖΤΓΩΝ 150KV
ΚΜΕ	ΚΕΝΤΡΙΚΗ ΜΟΝΑΔΑ ΕΛΕΓΧΟΤ
QΜ	ΠΙΝΑΚΑΣ ΜΕΤΡΗΣΕΩΝ ΜΕΤΑΦΟΡΑΣ
IR	ΠΙΝΑΚΑΣ ΘΗΛΕΣΗΜΑΝΣΕΩΝ ΚΕΕ
ID	ΠΙΝΑΚΑΣ ΘΗΛΕΣΗΜΑΝΣΕΩΝ ΔΙΑΝΟΜΗΣ
Q2.3	ΠΙΝΑΚΑΣ ΕΛΕΓΧΟΤ & ΠΡΟΣΤΑΣΙΑΣ Μ/Σ Νο3
AD	ΠΙΝΑΚΑΣ ΠΡΟΣΑΡΜΟΓΗΣ
QE	ΠΙΝΑΚΑΣ ΜΕΤΡΗΣΕΩΝ ΕΚΚΑΘΑΡΙΣΗΣ ΕΝΕΡΓΕΙΑΣ
ΠΕΠ ΑΔΜΗΕ	ΠΙΝΑΚΑΣ ΕΛΕΓΧΟΤ Α/Ζ 150kv

								HMER.	10/03/04
								EGKR.	
								ELEGX.	
A/A	PERIGRAFH	SXED	MEL	ELEGX	EGKR	HMER	ARIUMOS	MELET.	
ΑΝΑΦΕΡΕΙΣ							TITLOS	SXED.	
							SXETIKA	SXEDIA	

ΔΕΗ- ΔΜΚΜ
ΤΟΜΕΑΣ ΜΕΛΕΤΩΝ
Υ/Σ - Κ.Υ.Τ.

Υ/Σ ΚΑΛΙΣΤΗΡΙΟΥ 150/20KV
ΔΙΑΤΑΞΗ ΠΙΝΑΚΩΝ
ΣΤΟ ΚΤΙΡΙΟ ΕΛΕΓΧΟΥ

ΚΛΙΜΑΚΑ 1:200

ΦΤΛΛΟ 1 ΑΠΟ 1

ΑΡΙΘ. ΣΧΕΔΙΟΤ

37598-24