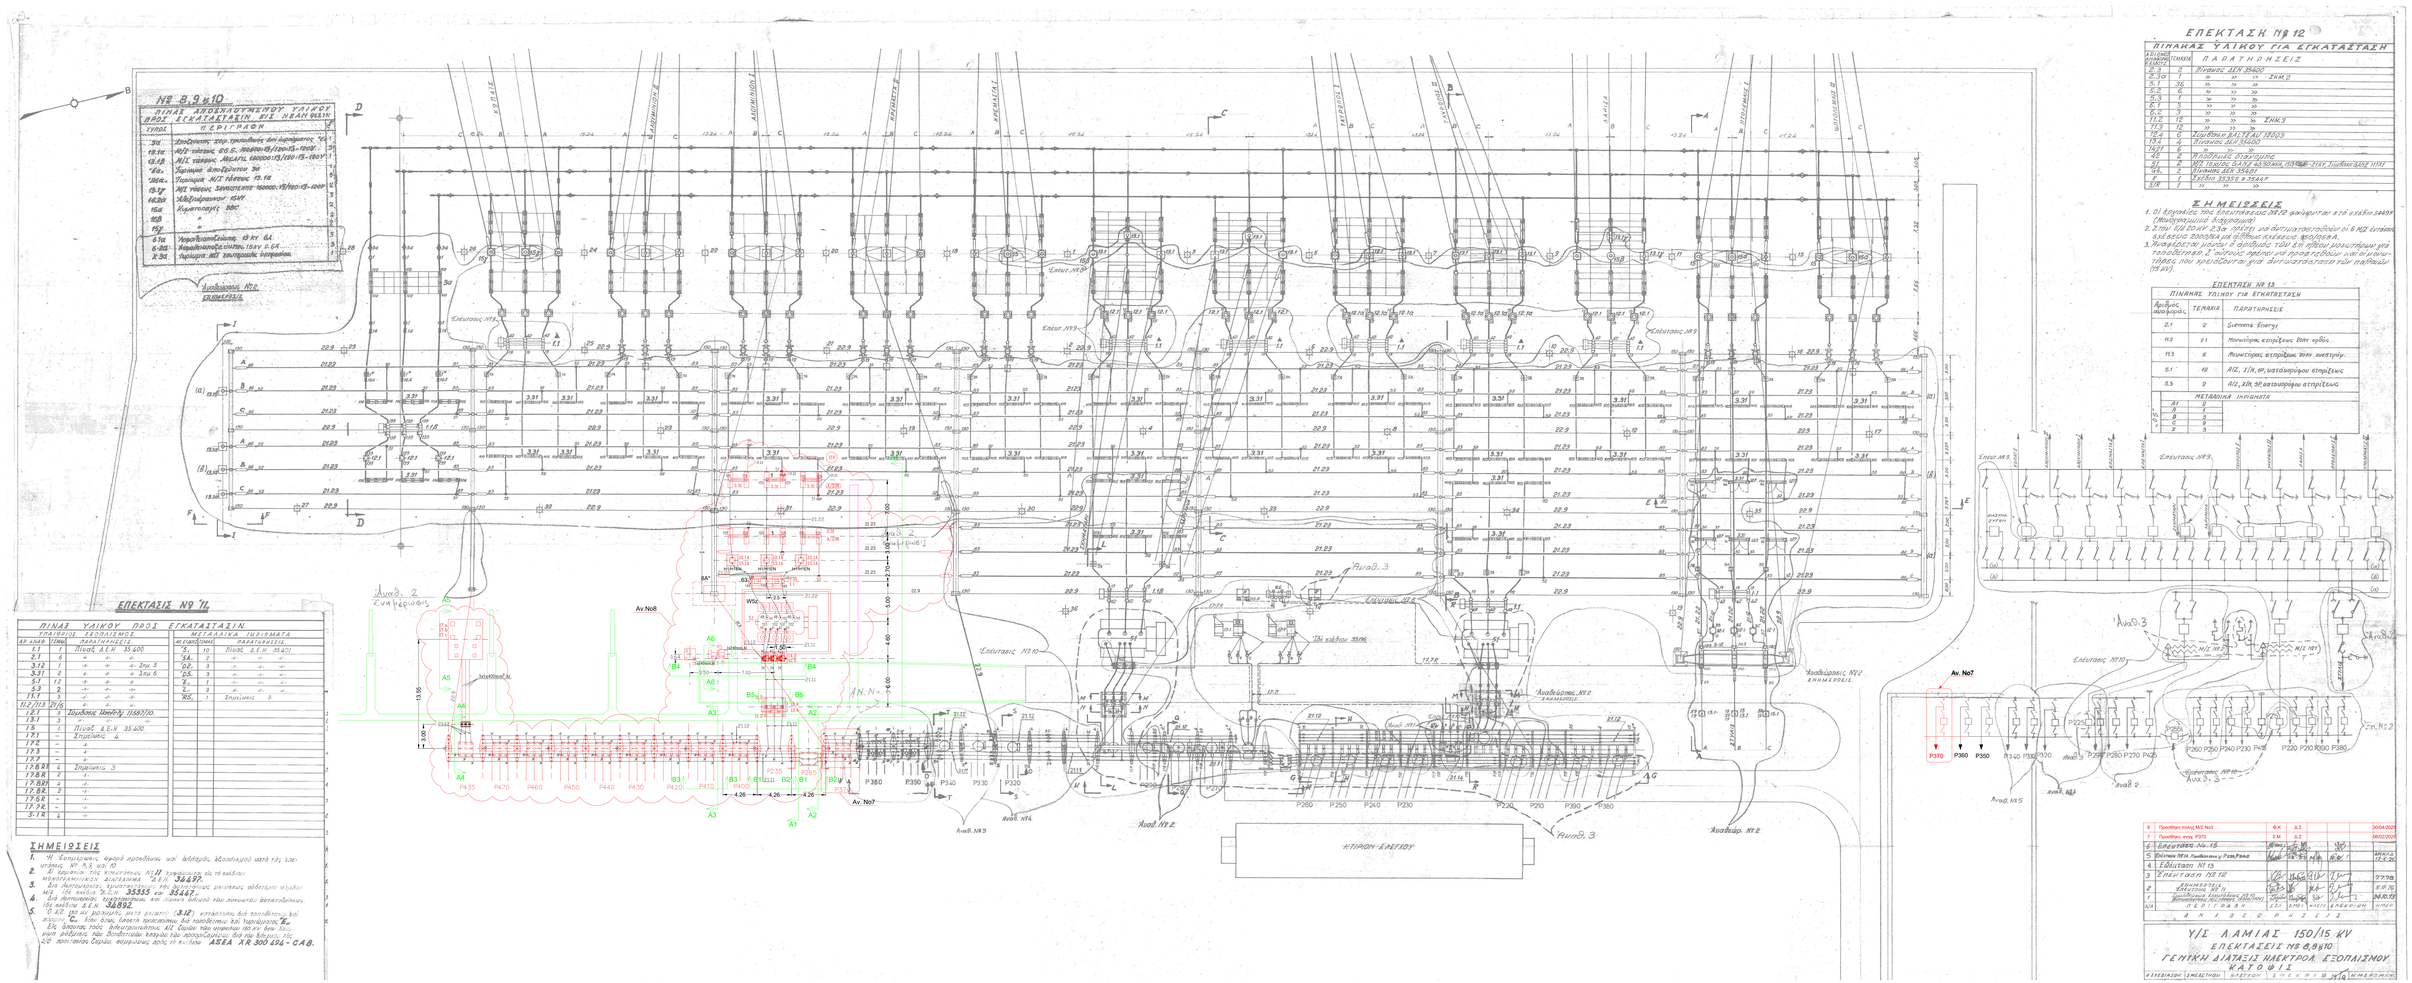
Αν.Νο8
Αν.Νο7
Αν.Νο6
Αν.Νο5
Αν.Νο4
Αν.Νο3
Αν.Νο2
Αν.Νο1
Αναδ. 2
Αναδ. 3
Αναχωρήσεις Νο2 ΑΝΑΜΕΝΟΜΕΝΕΣ
Έπιπεδος Νο9
Έπιπεδος Νο10
Έπιπεδος Νο11
Έπιπεδος Νο12
Έπιπεδος Νο13
Έπιπεδος Νο14
ΚΤΙΡΙΟΝ ΕΛΕΓΧΟΥ
Μ/Σ 150/15 kV
Μ/Σ 150/15
Μ/Σ 150/15 kV
Μ/Σ 150/15
Μ/Σ 150/15 kV
Μ/Σ 150/15